



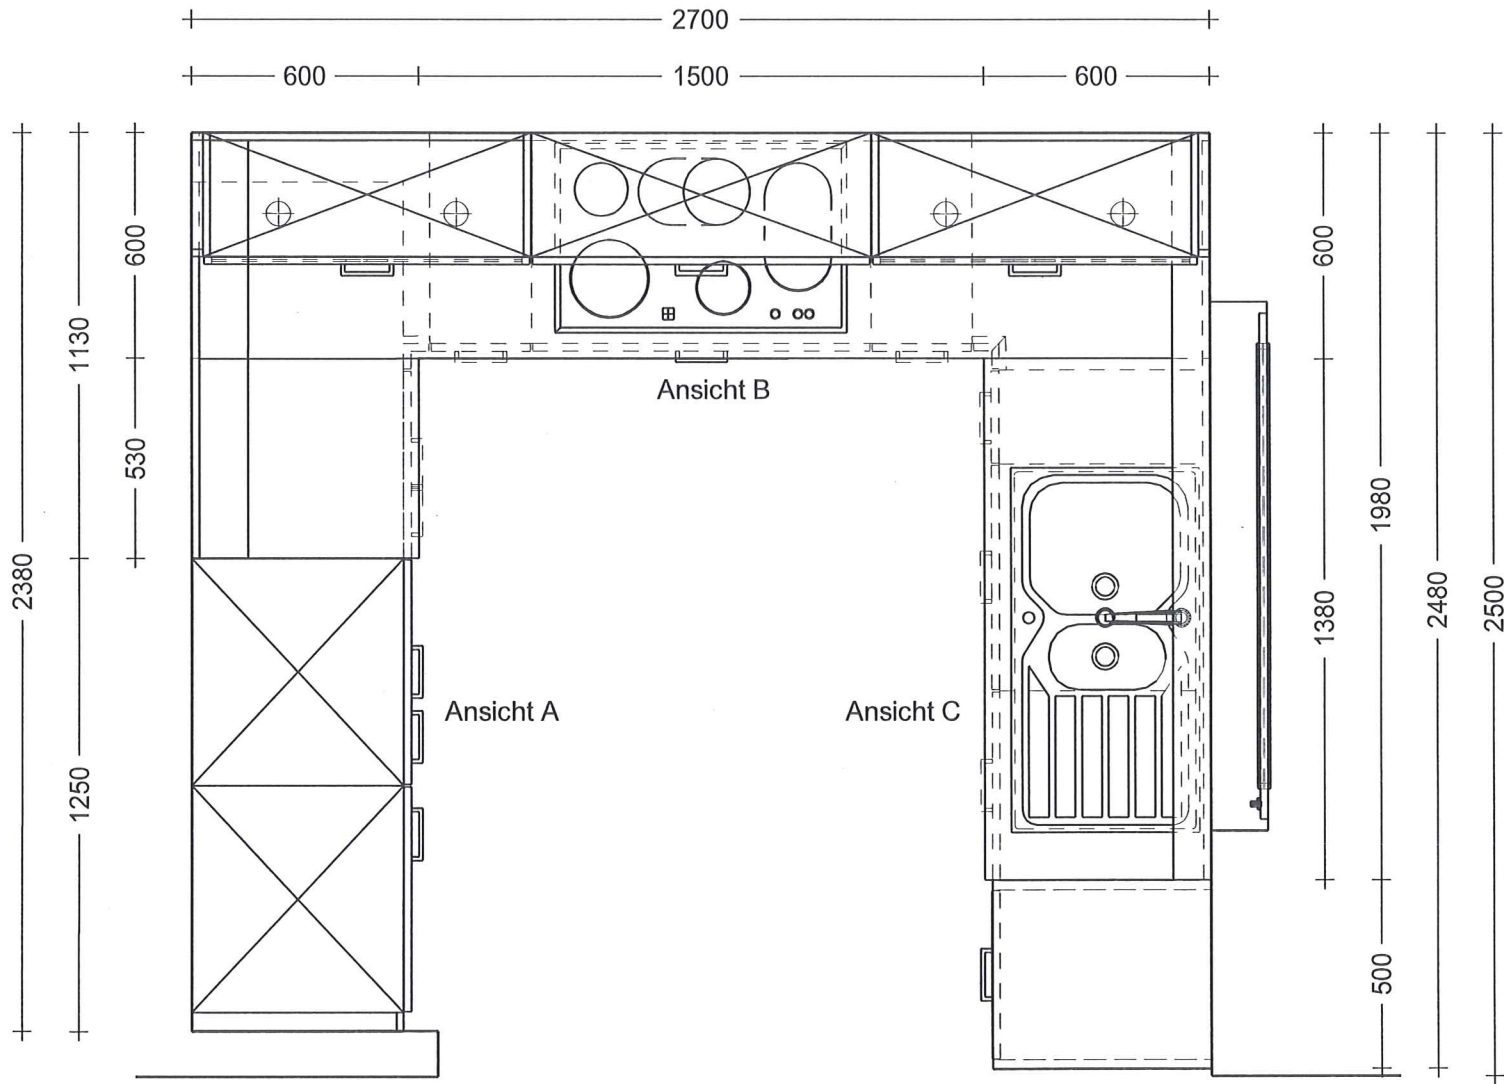

Ansicht A

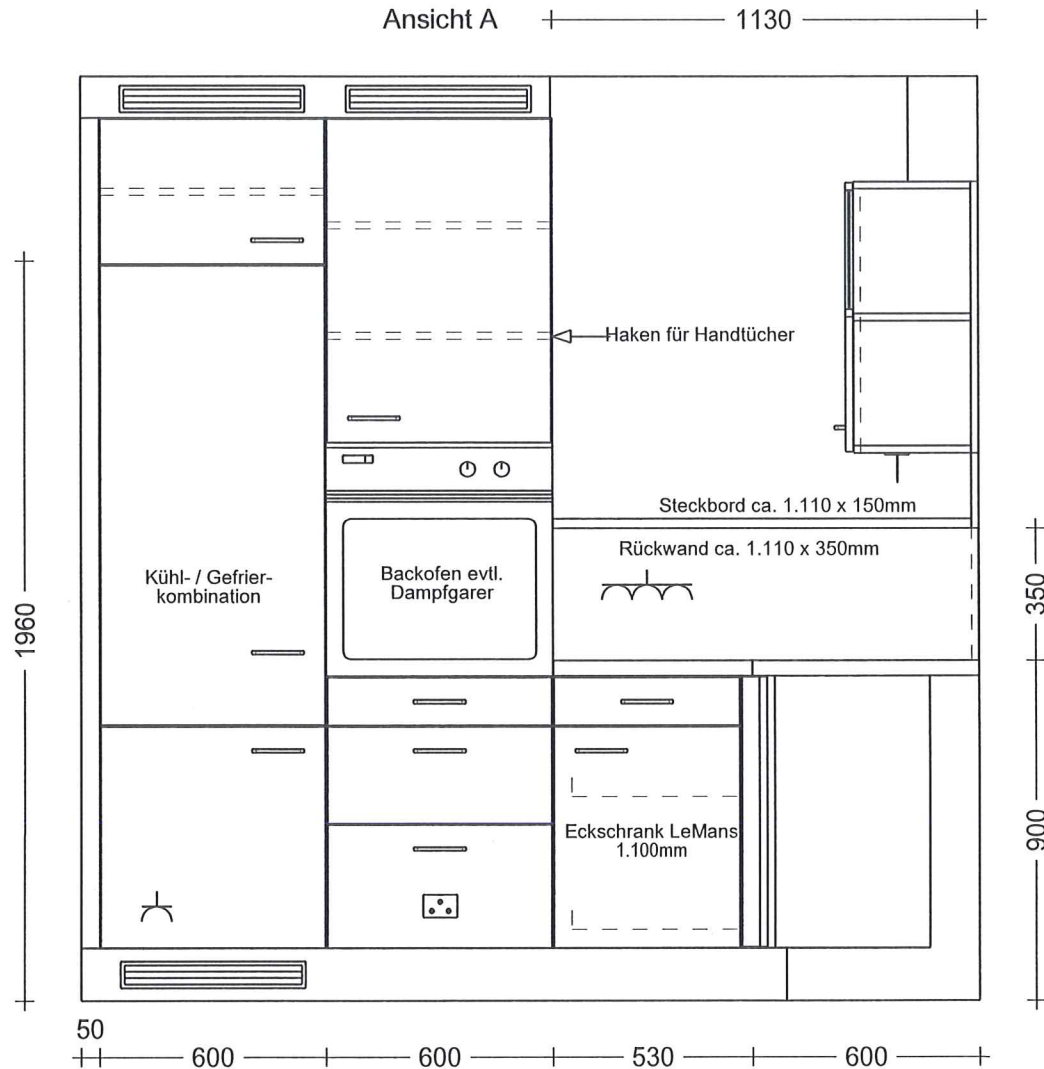

50

600

600

530

600

Steckdose Kühlschrank

+ 200 +
+250


+ 880
+1100

Arbeitssteckdosen

Anschlußdose Backofen

+ 950

Ansicht B

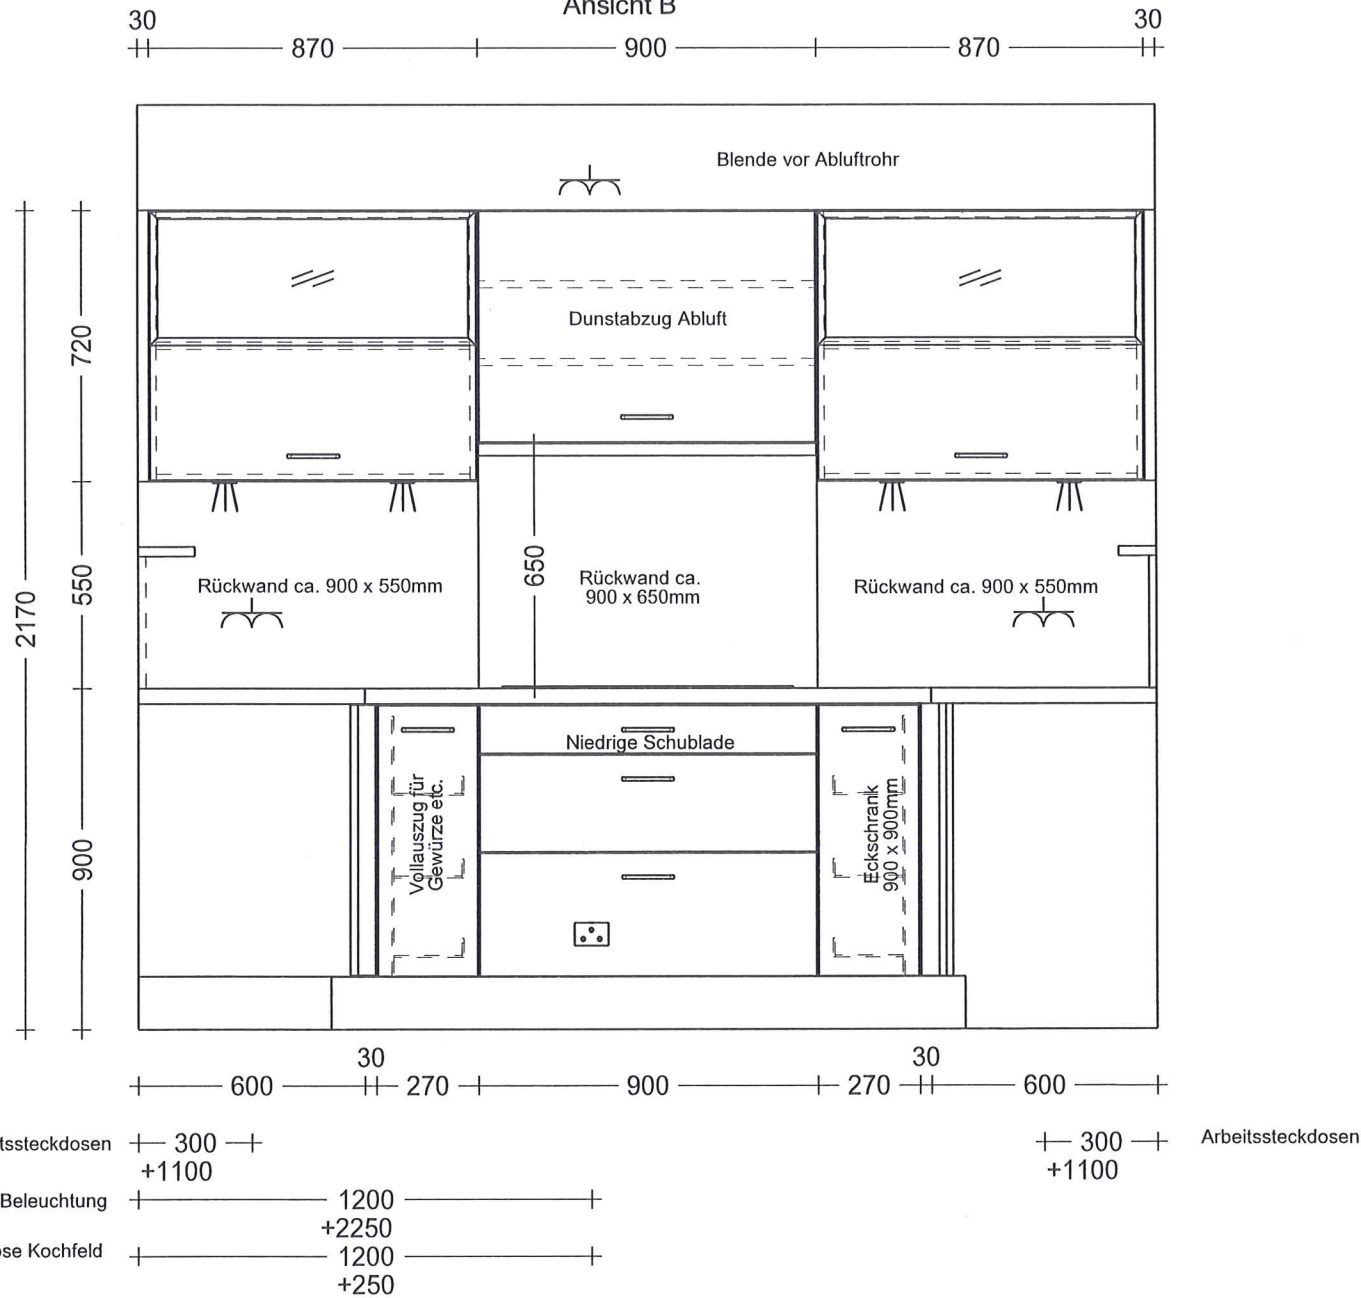

MAIER
KÜCHEN

Maier-Küchen GmbH
Unter Gereuth 5
79353 Bahlingen a.K.

A-Nr.:

mayer-4

Kunde:

Familie Mayer

Komm.:

Küche Kartäuserstr. V4

Berater:

Hr. Munkel

Maßstab:

M 1:20

Erstellt:

26.01.2011 Munkel

Modell:

Classic

Gedruckt:

27.1.2011 Munkel

Darstellung hat symbolischen Charakter

Diese Planung unterliegt dem Urheberrecht
und darf ohne unsere ausdrückliche Zustimmung
Dritten nicht zugänglich gemacht werden

Ansicht C

