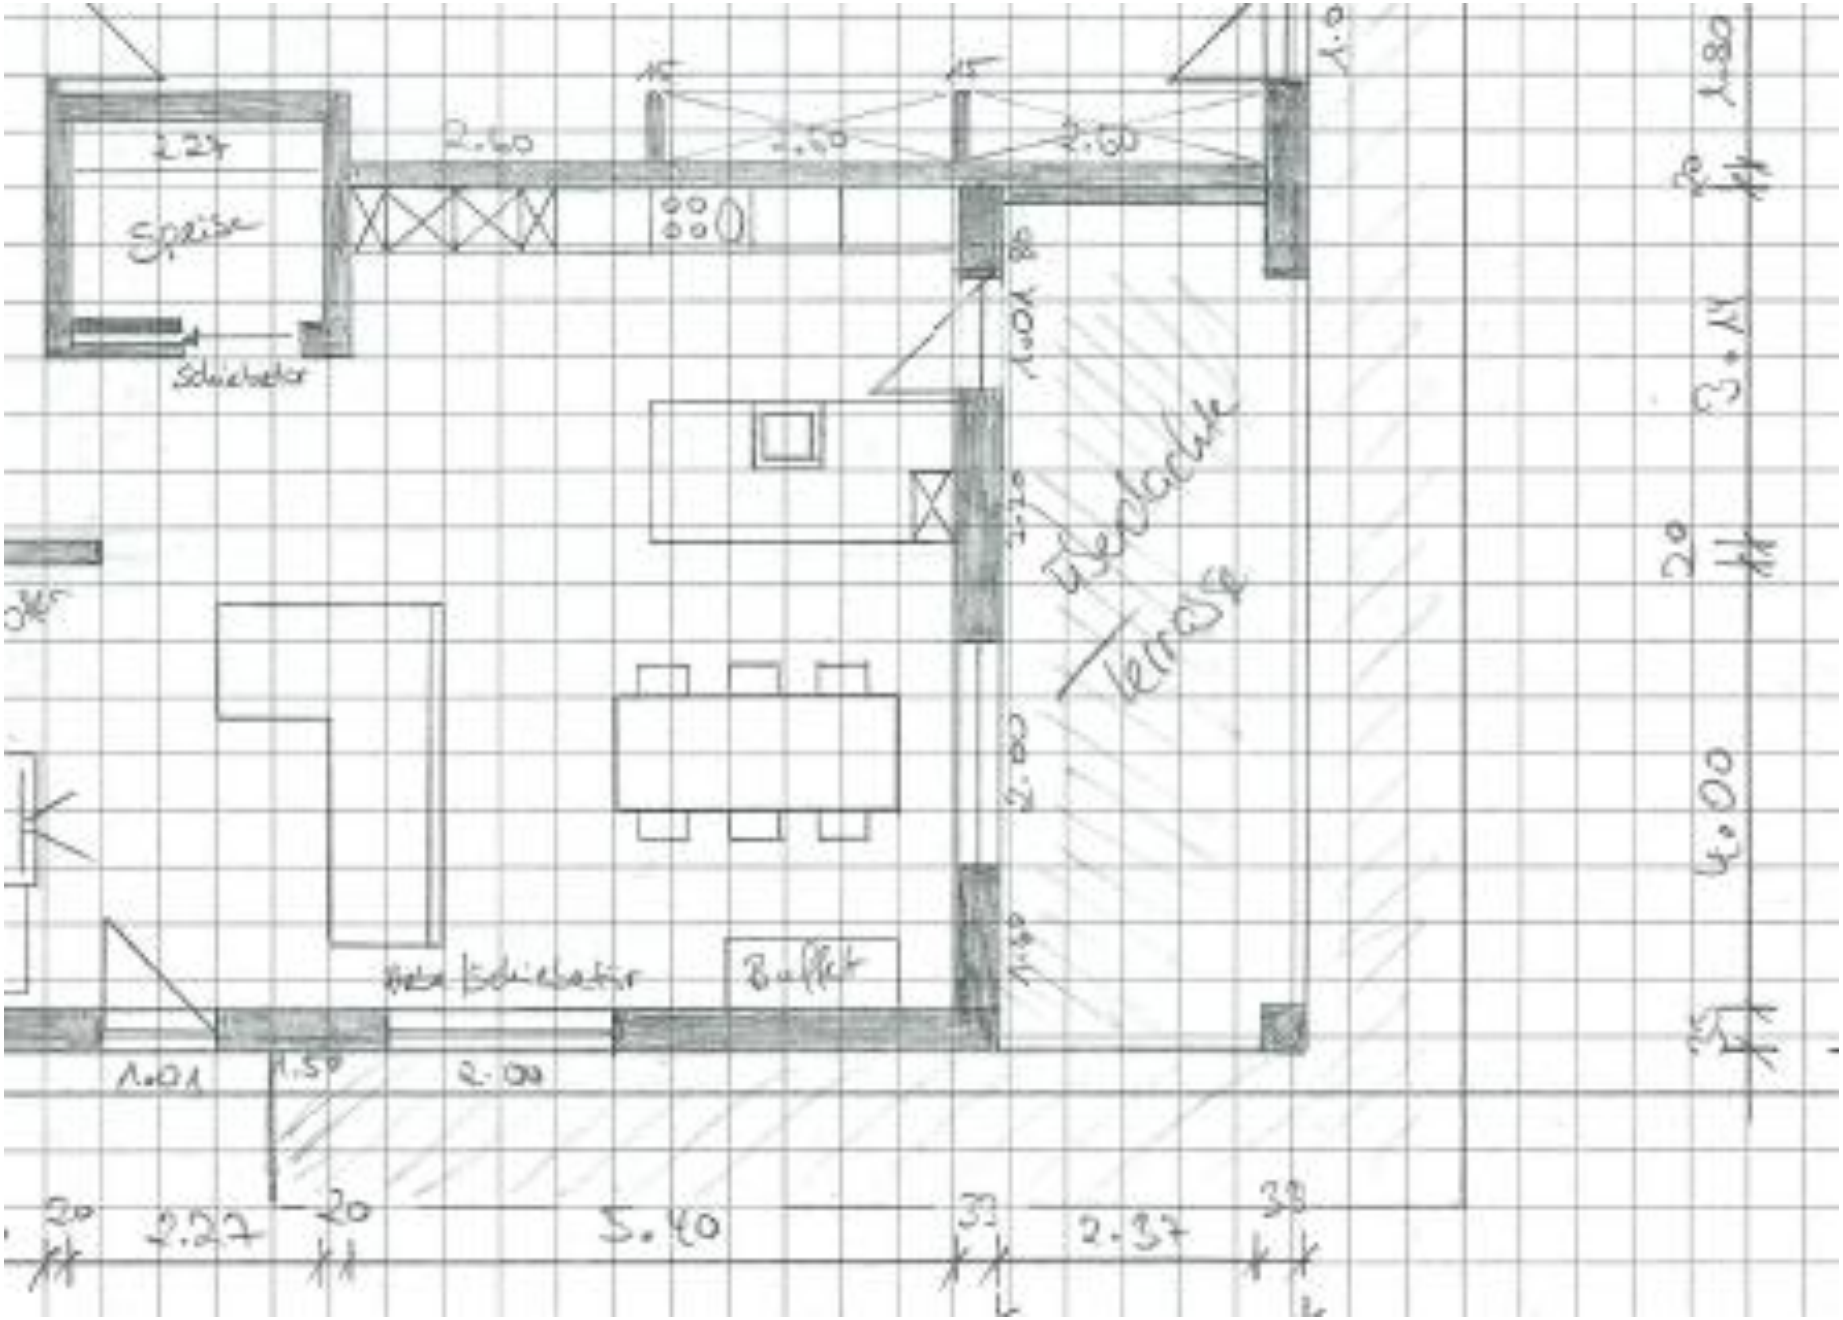

2.27
Spüle
Schiebetür
2.60
2.00
2.00
Terrasse
Balkon
Schiebetür
Buffet
1.01
1.50
2.00
2.27
5.40
2.37
4.00