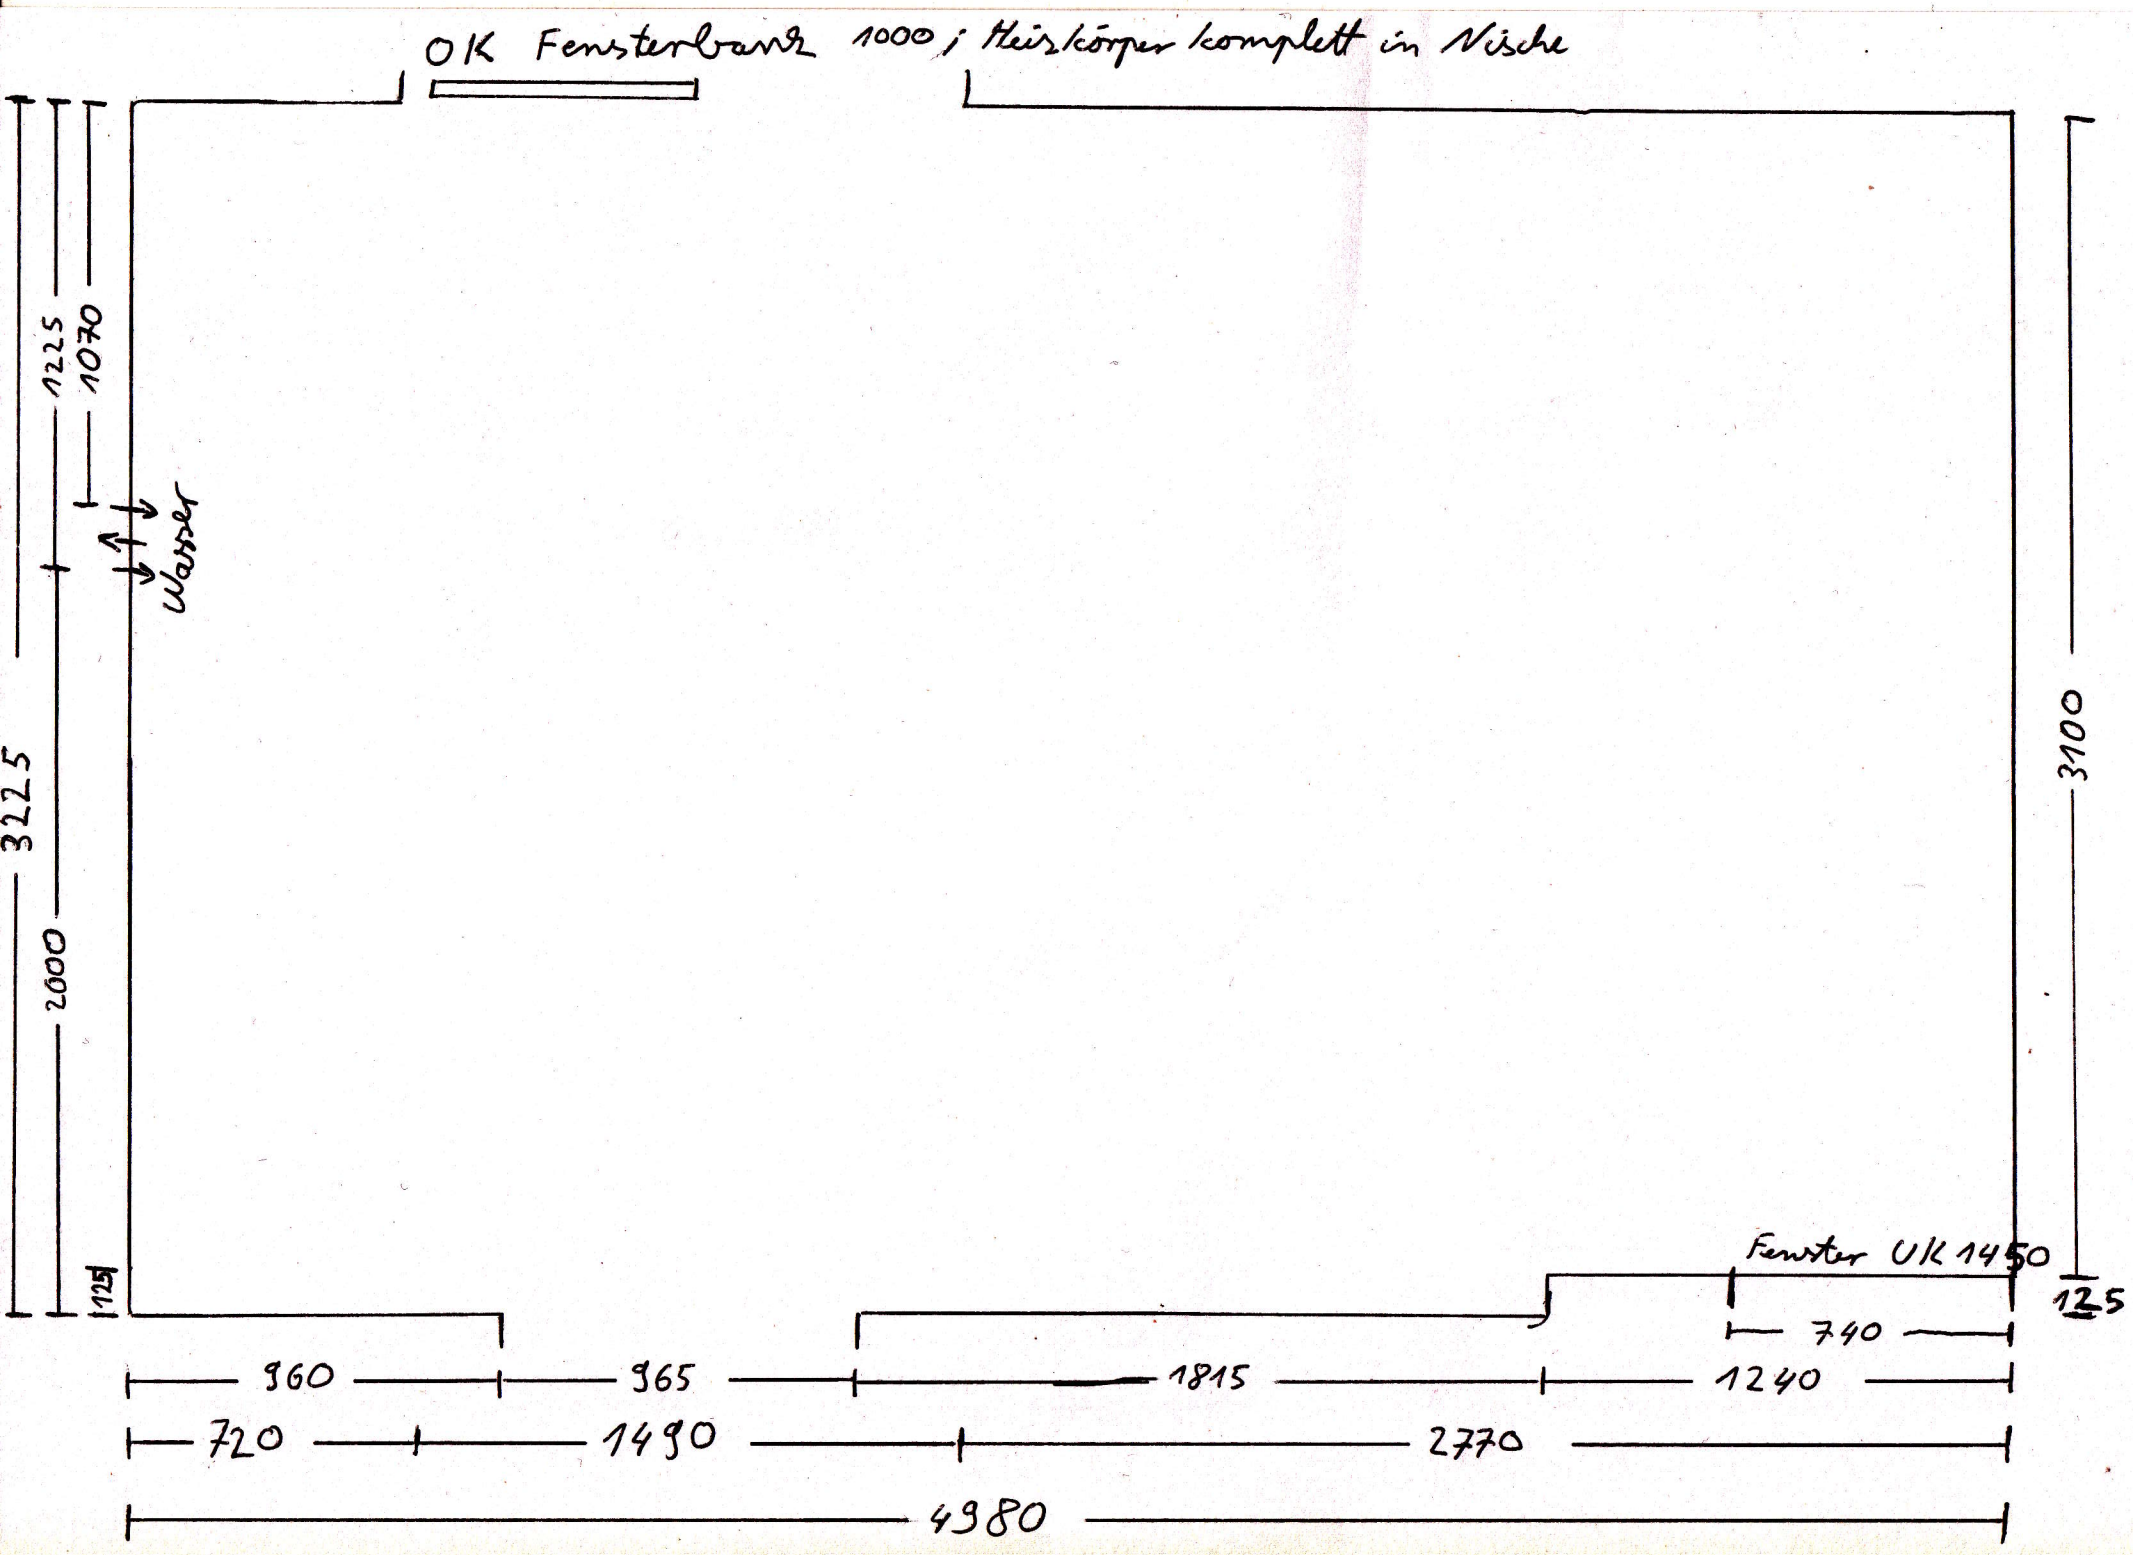

OK Fensterbank 1000 / Heizkörper komplett in Nische
3225
1225
1070
2000
Wasser
125
3100
Fenster UK 1450
125
740
960
965
1815
1240
720
1490
2770
4980