


KÜCHENPLANUNG BÜBESACH 12.5.2013

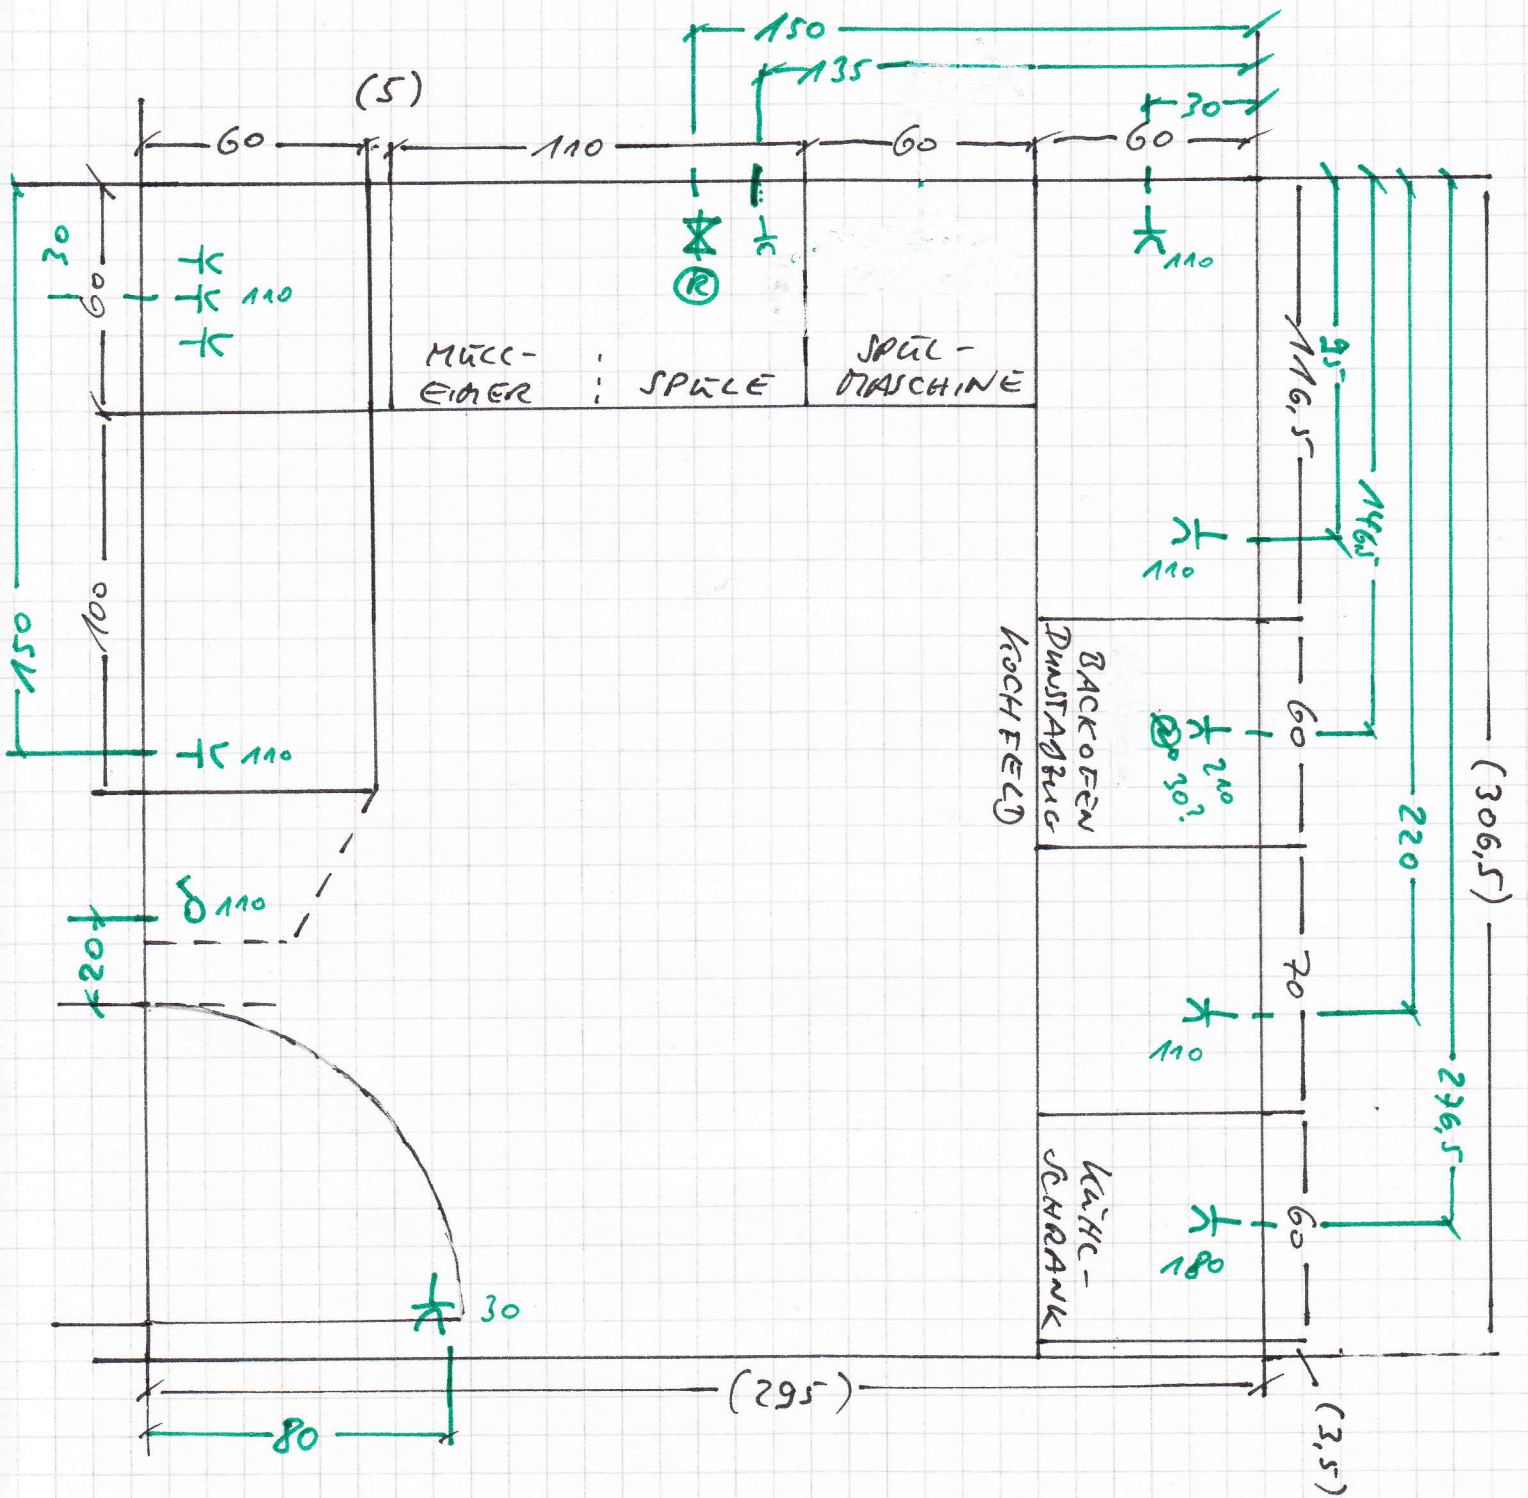

Ротбач: 301 x 315

PCAN: 295×310

UNTERSCHRÄNKE OK: 90

ARNEIS PLATE 94