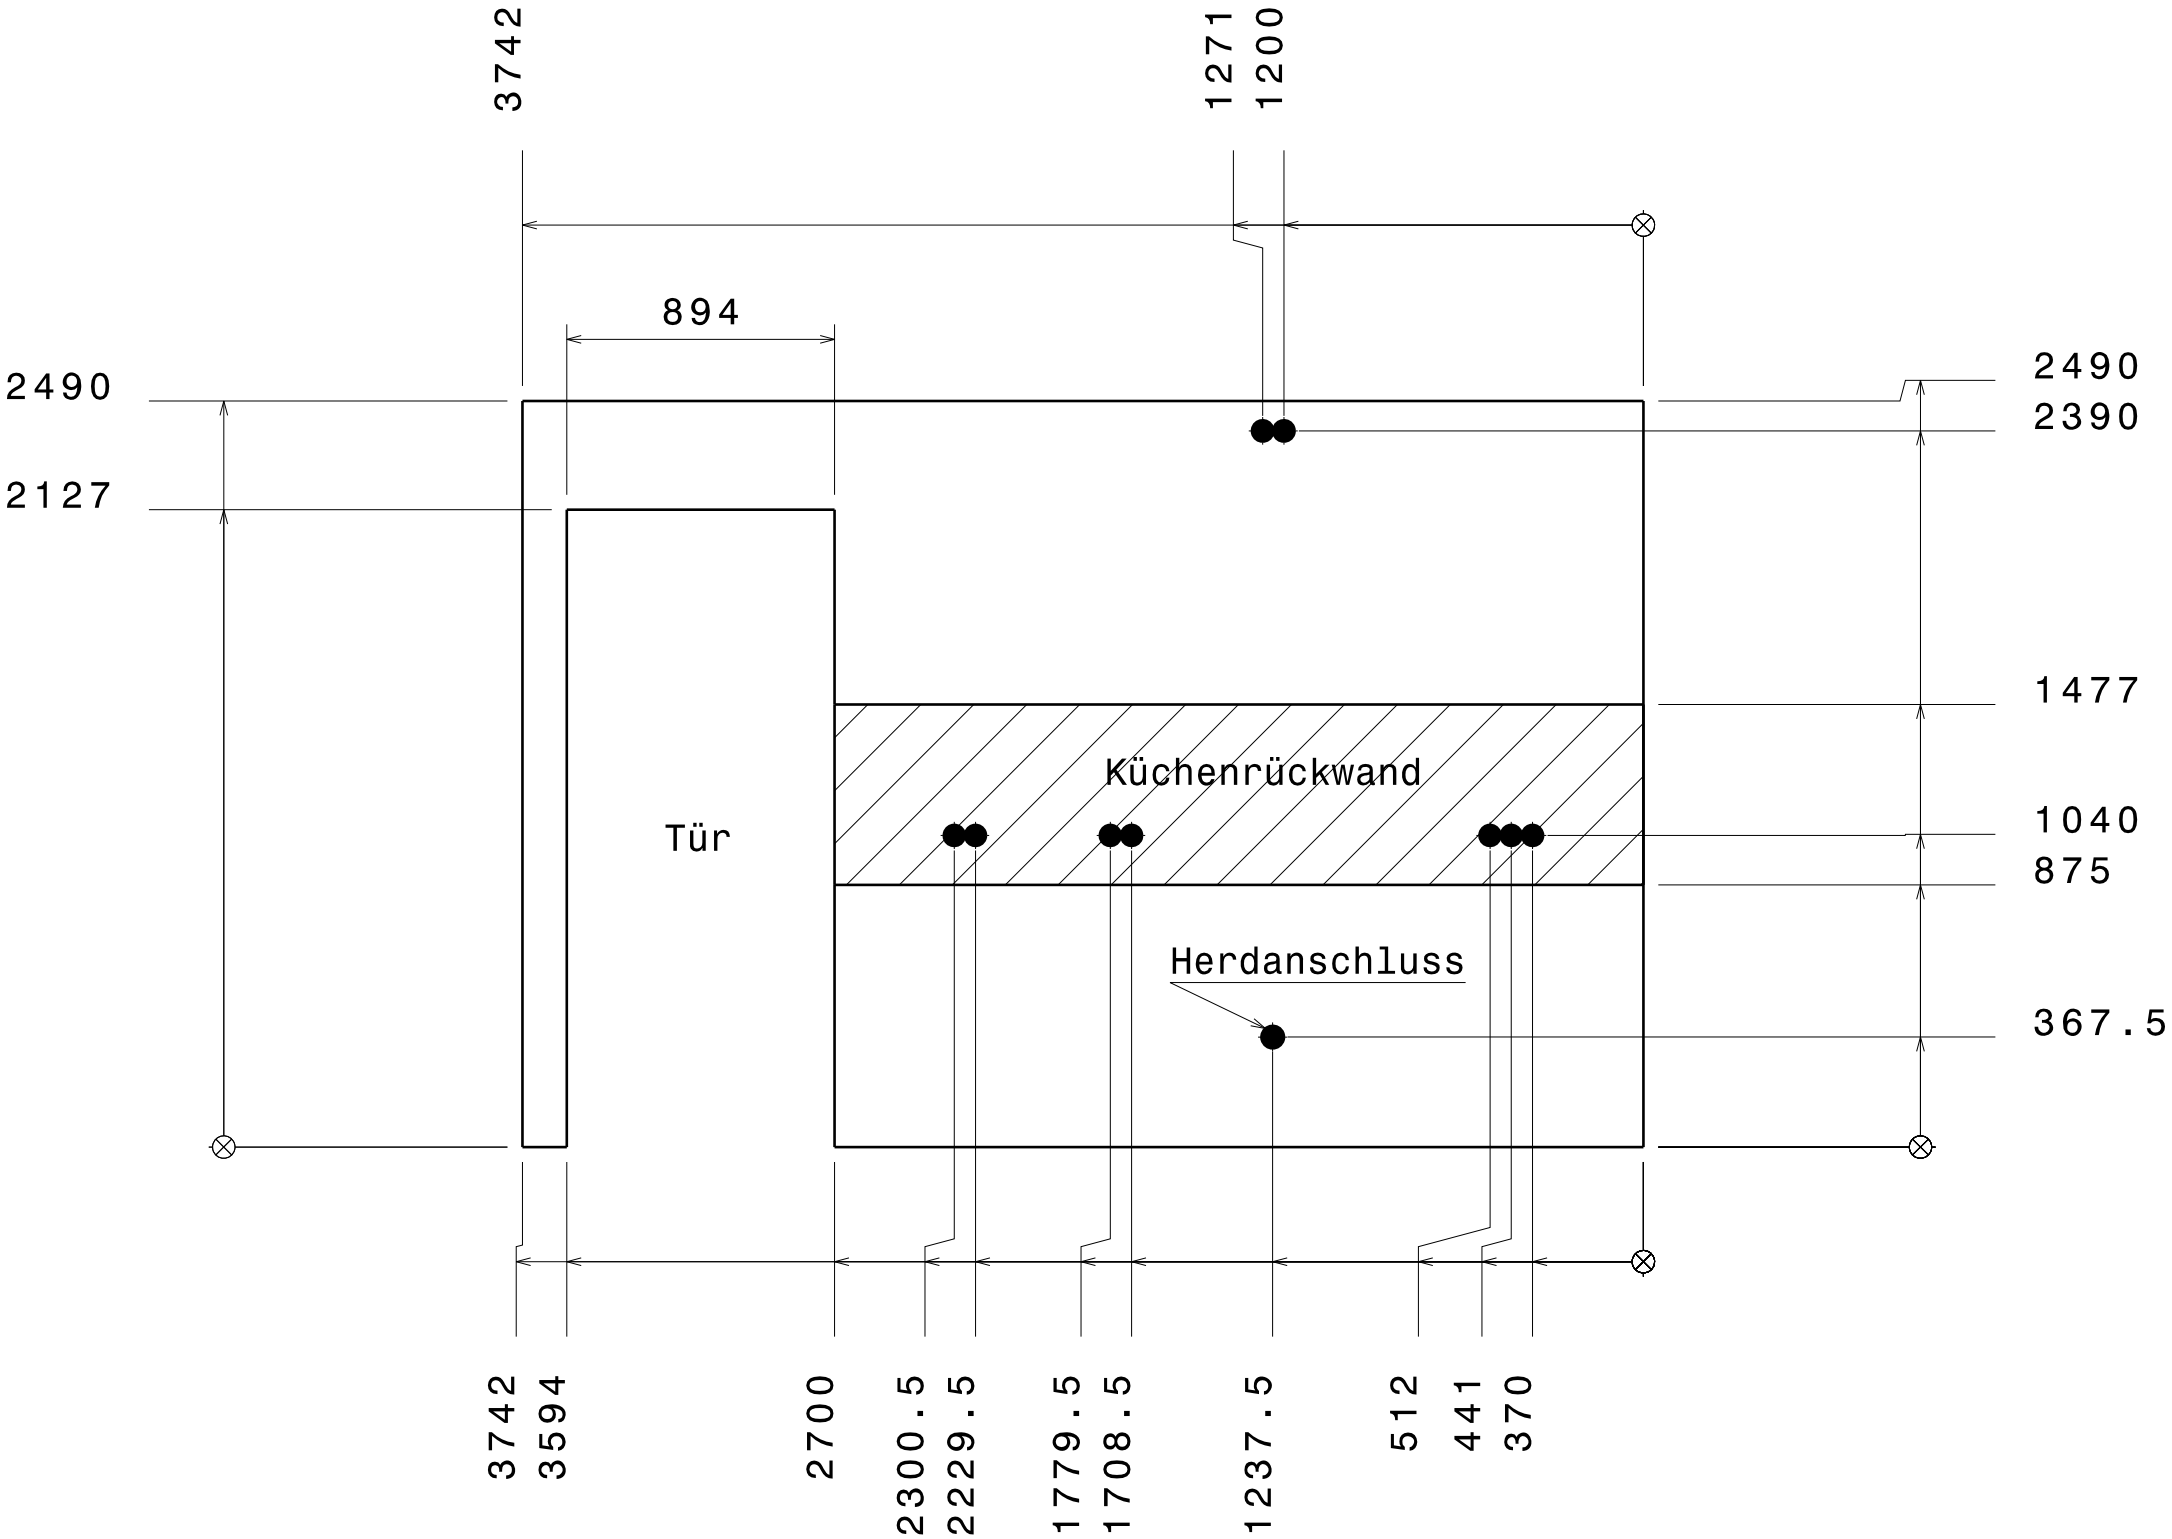

3742
1271
1200
894
2490
2127
2490
2390
1477
1040
875
367.5
Küchenrückwand
Tür
Herdanschluss
3742
3594
2700
2300.5
2229.5
1779.5
1708.5
1237.5
512
441
370