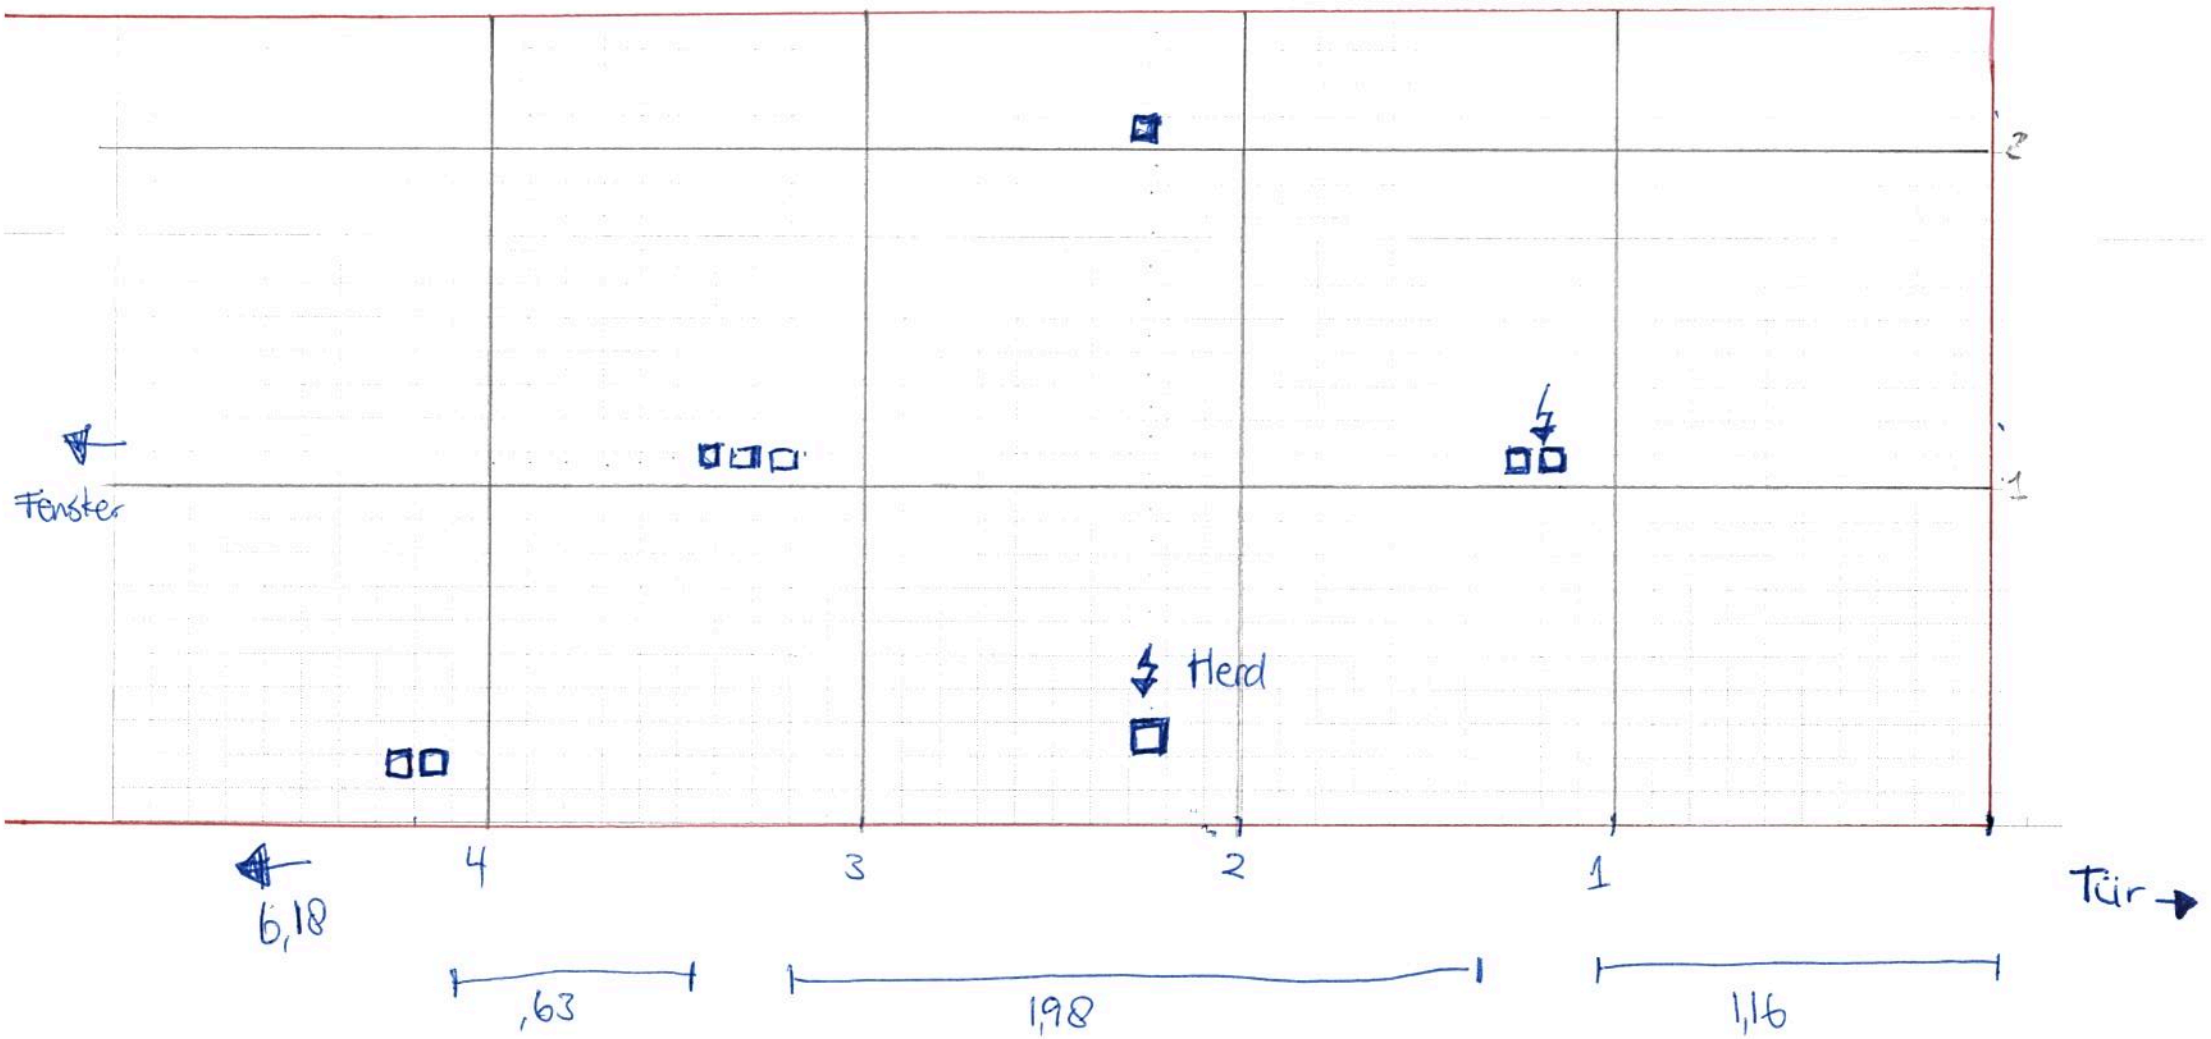

Fenster
Herd
2
1
4
3
2
1
Tür
6,18
,63
1,98
1,16