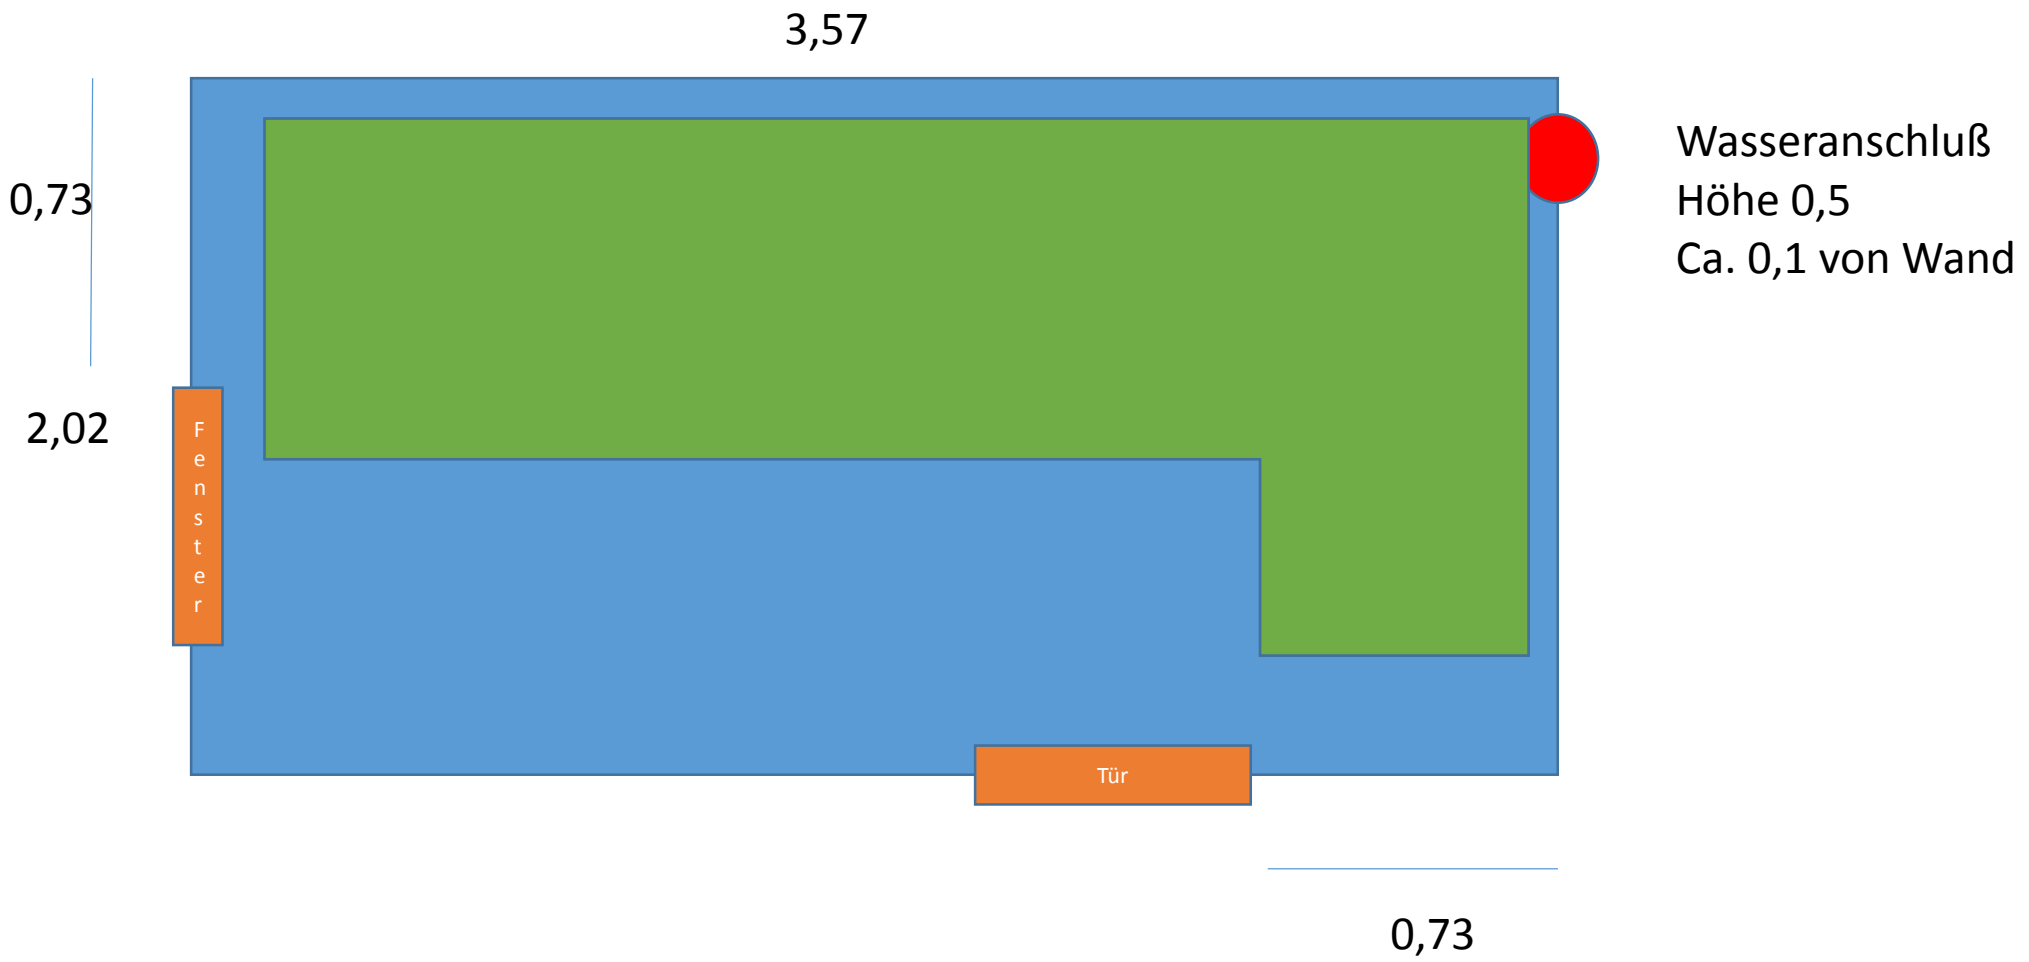
3,57
0,73
2,02
Fenster
Tür
0,73
Wasseranschluß
Höhe 0,5
Ca. 0,1 von Wand