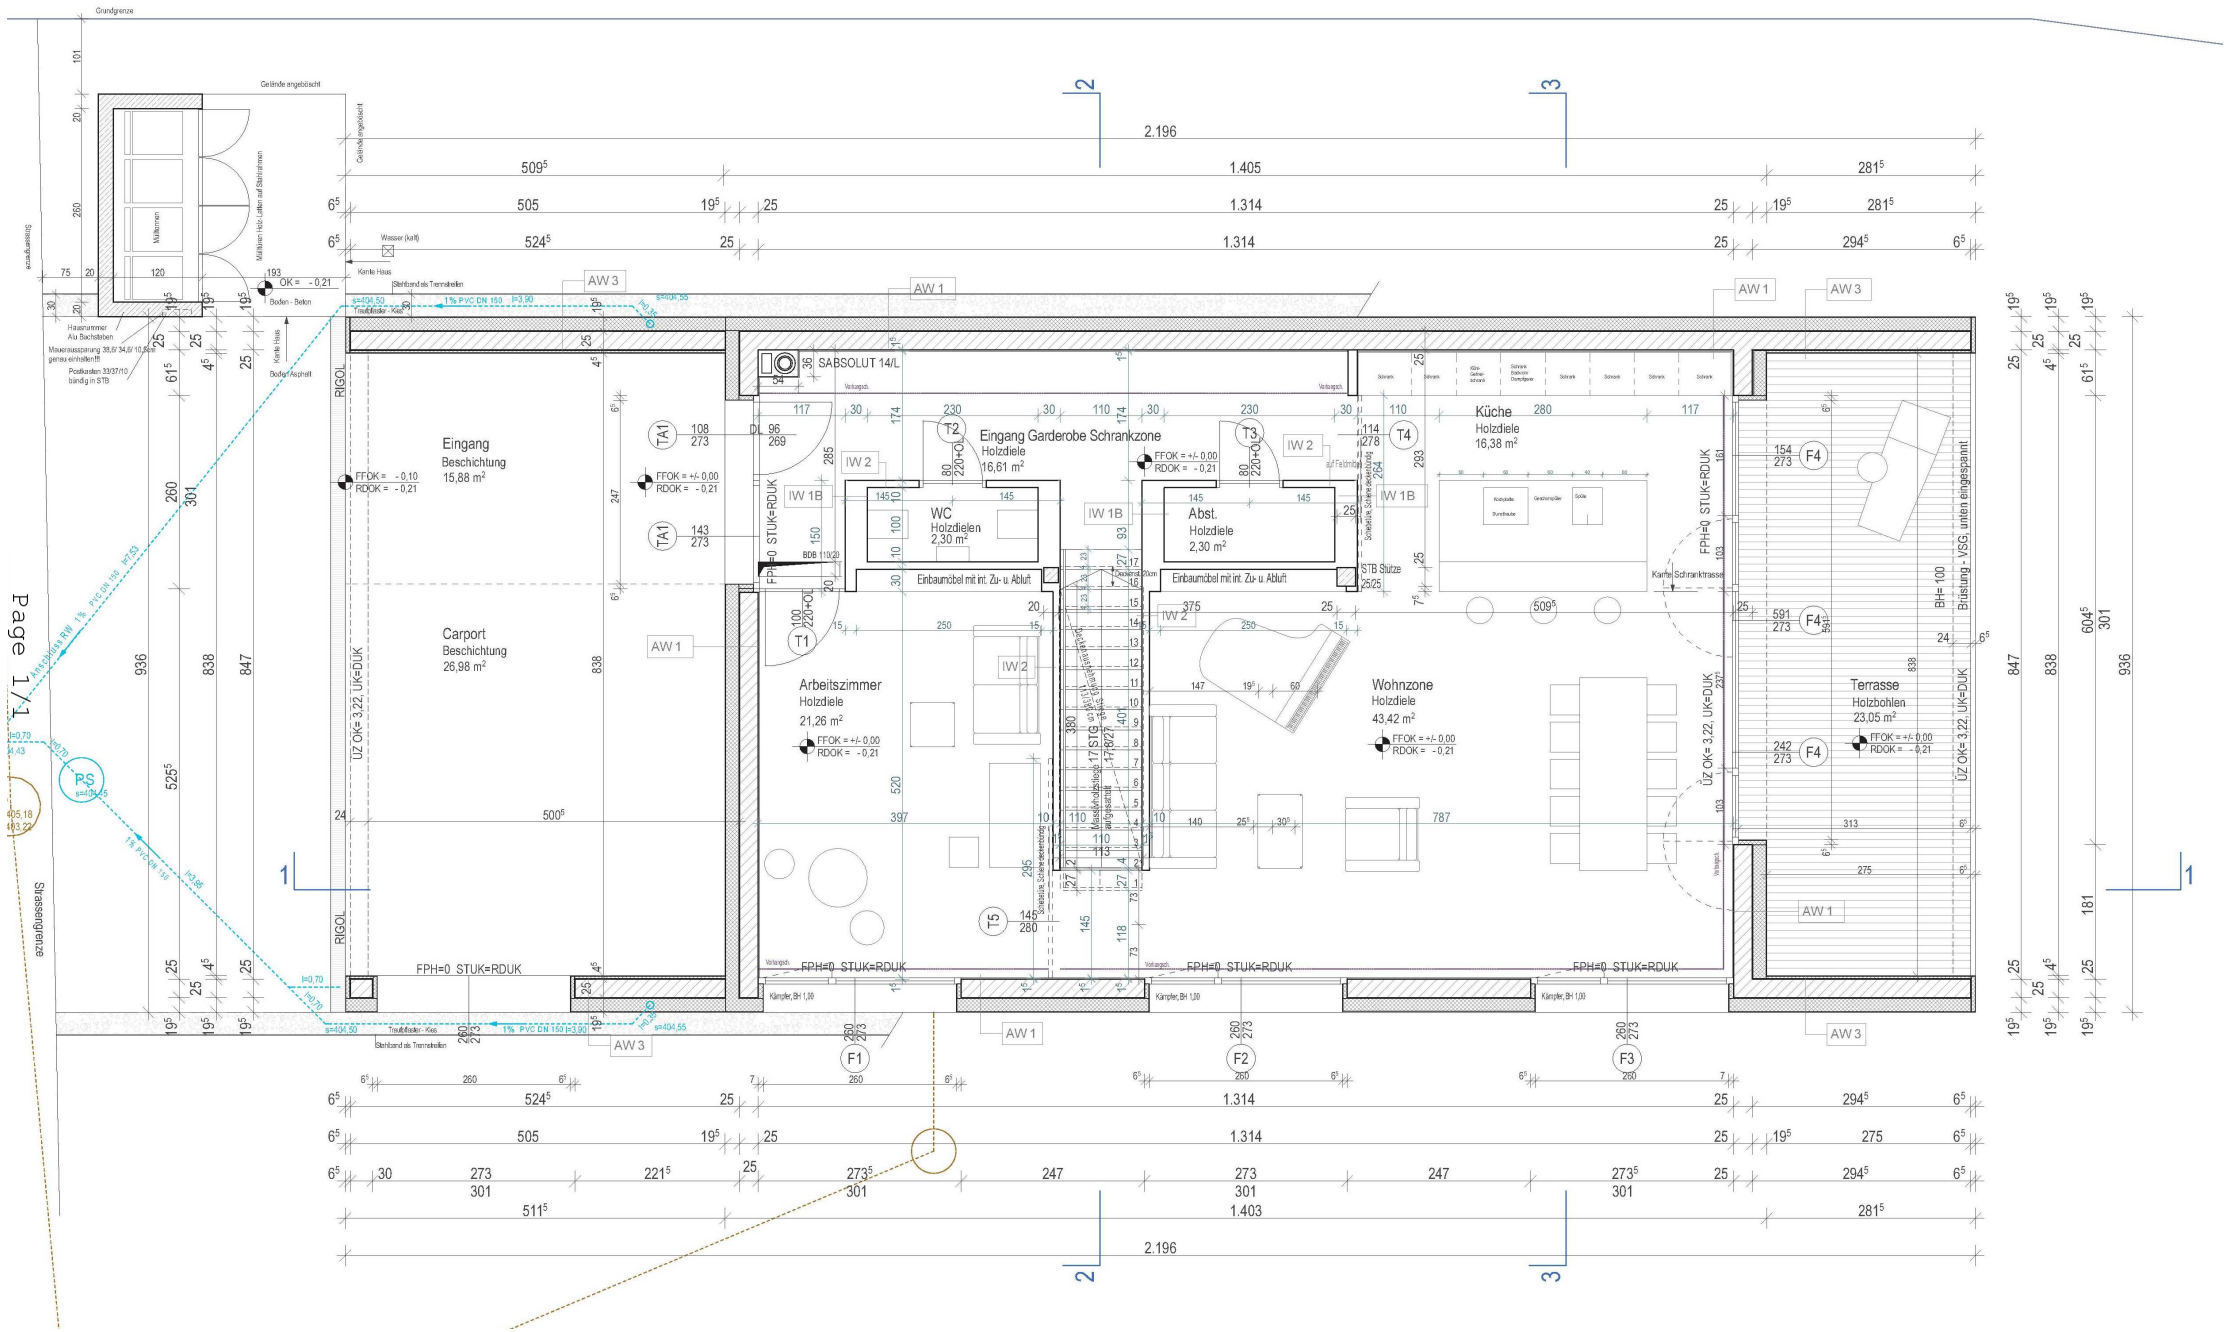
Grundgrenze
Gelände angeböscht
Müllkonnen
Müllkonnen Holz-Latten auf Stahlrahmen
Wasser (kalt)
Kante Haus
Stahlband als Trennstreifen
OK = -0,21
Boden - Beton
Hausnummer
AluBuchstaben
Mauerausspar
genau einhalten!!!
Postkasten 39/37/10
bündig in STB
Boden Asphalt
Gasleitungszone
Strassengrenze
Eingang
Beschichtung
15,88 m²
FFOK = -0,10
RDOK = -0,21
Carport
Beschichtung
26,98 m²
ÜZ OK= 3,22, UK=DUK
RIGOL
FPH=0 STUK=RDUK
SABSOLUT 14/L
Eingang Garderobe Schrankzone
Holzdiele
16,61 m²
FFOK = +/- 0,00
RDOK = -0,21
WC
Holzdielen
2,30 m²
Abst.
Holzdiele
2,30 m²
Einbaumöbel mit int. Zu- u. Abluft
STB Stütze
25/25
Küche
Holzdiele
16,38 m²
Kamin Schrankstrasse
Arbeitszimmer
Holzdiele
21,26 m²
Wohnzone
Holzdiele
43,42 m²
Terrasse
Holzbohlen
23,05 m²
BH= 100
Brüstung - VSG, unten eingespannt
AW 1
AW 3
IW 1
IW 1B
IW 2
TA1
T1
T2
T3
T4
T5
F1
F2
F3
F4
2.196
1.405
1.314
509⁵
281⁵
524⁵
294⁵
505
19⁵
25
6⁵
936
838
847
604⁵
301
181
275
313
787
397
520
295
Page 1/1