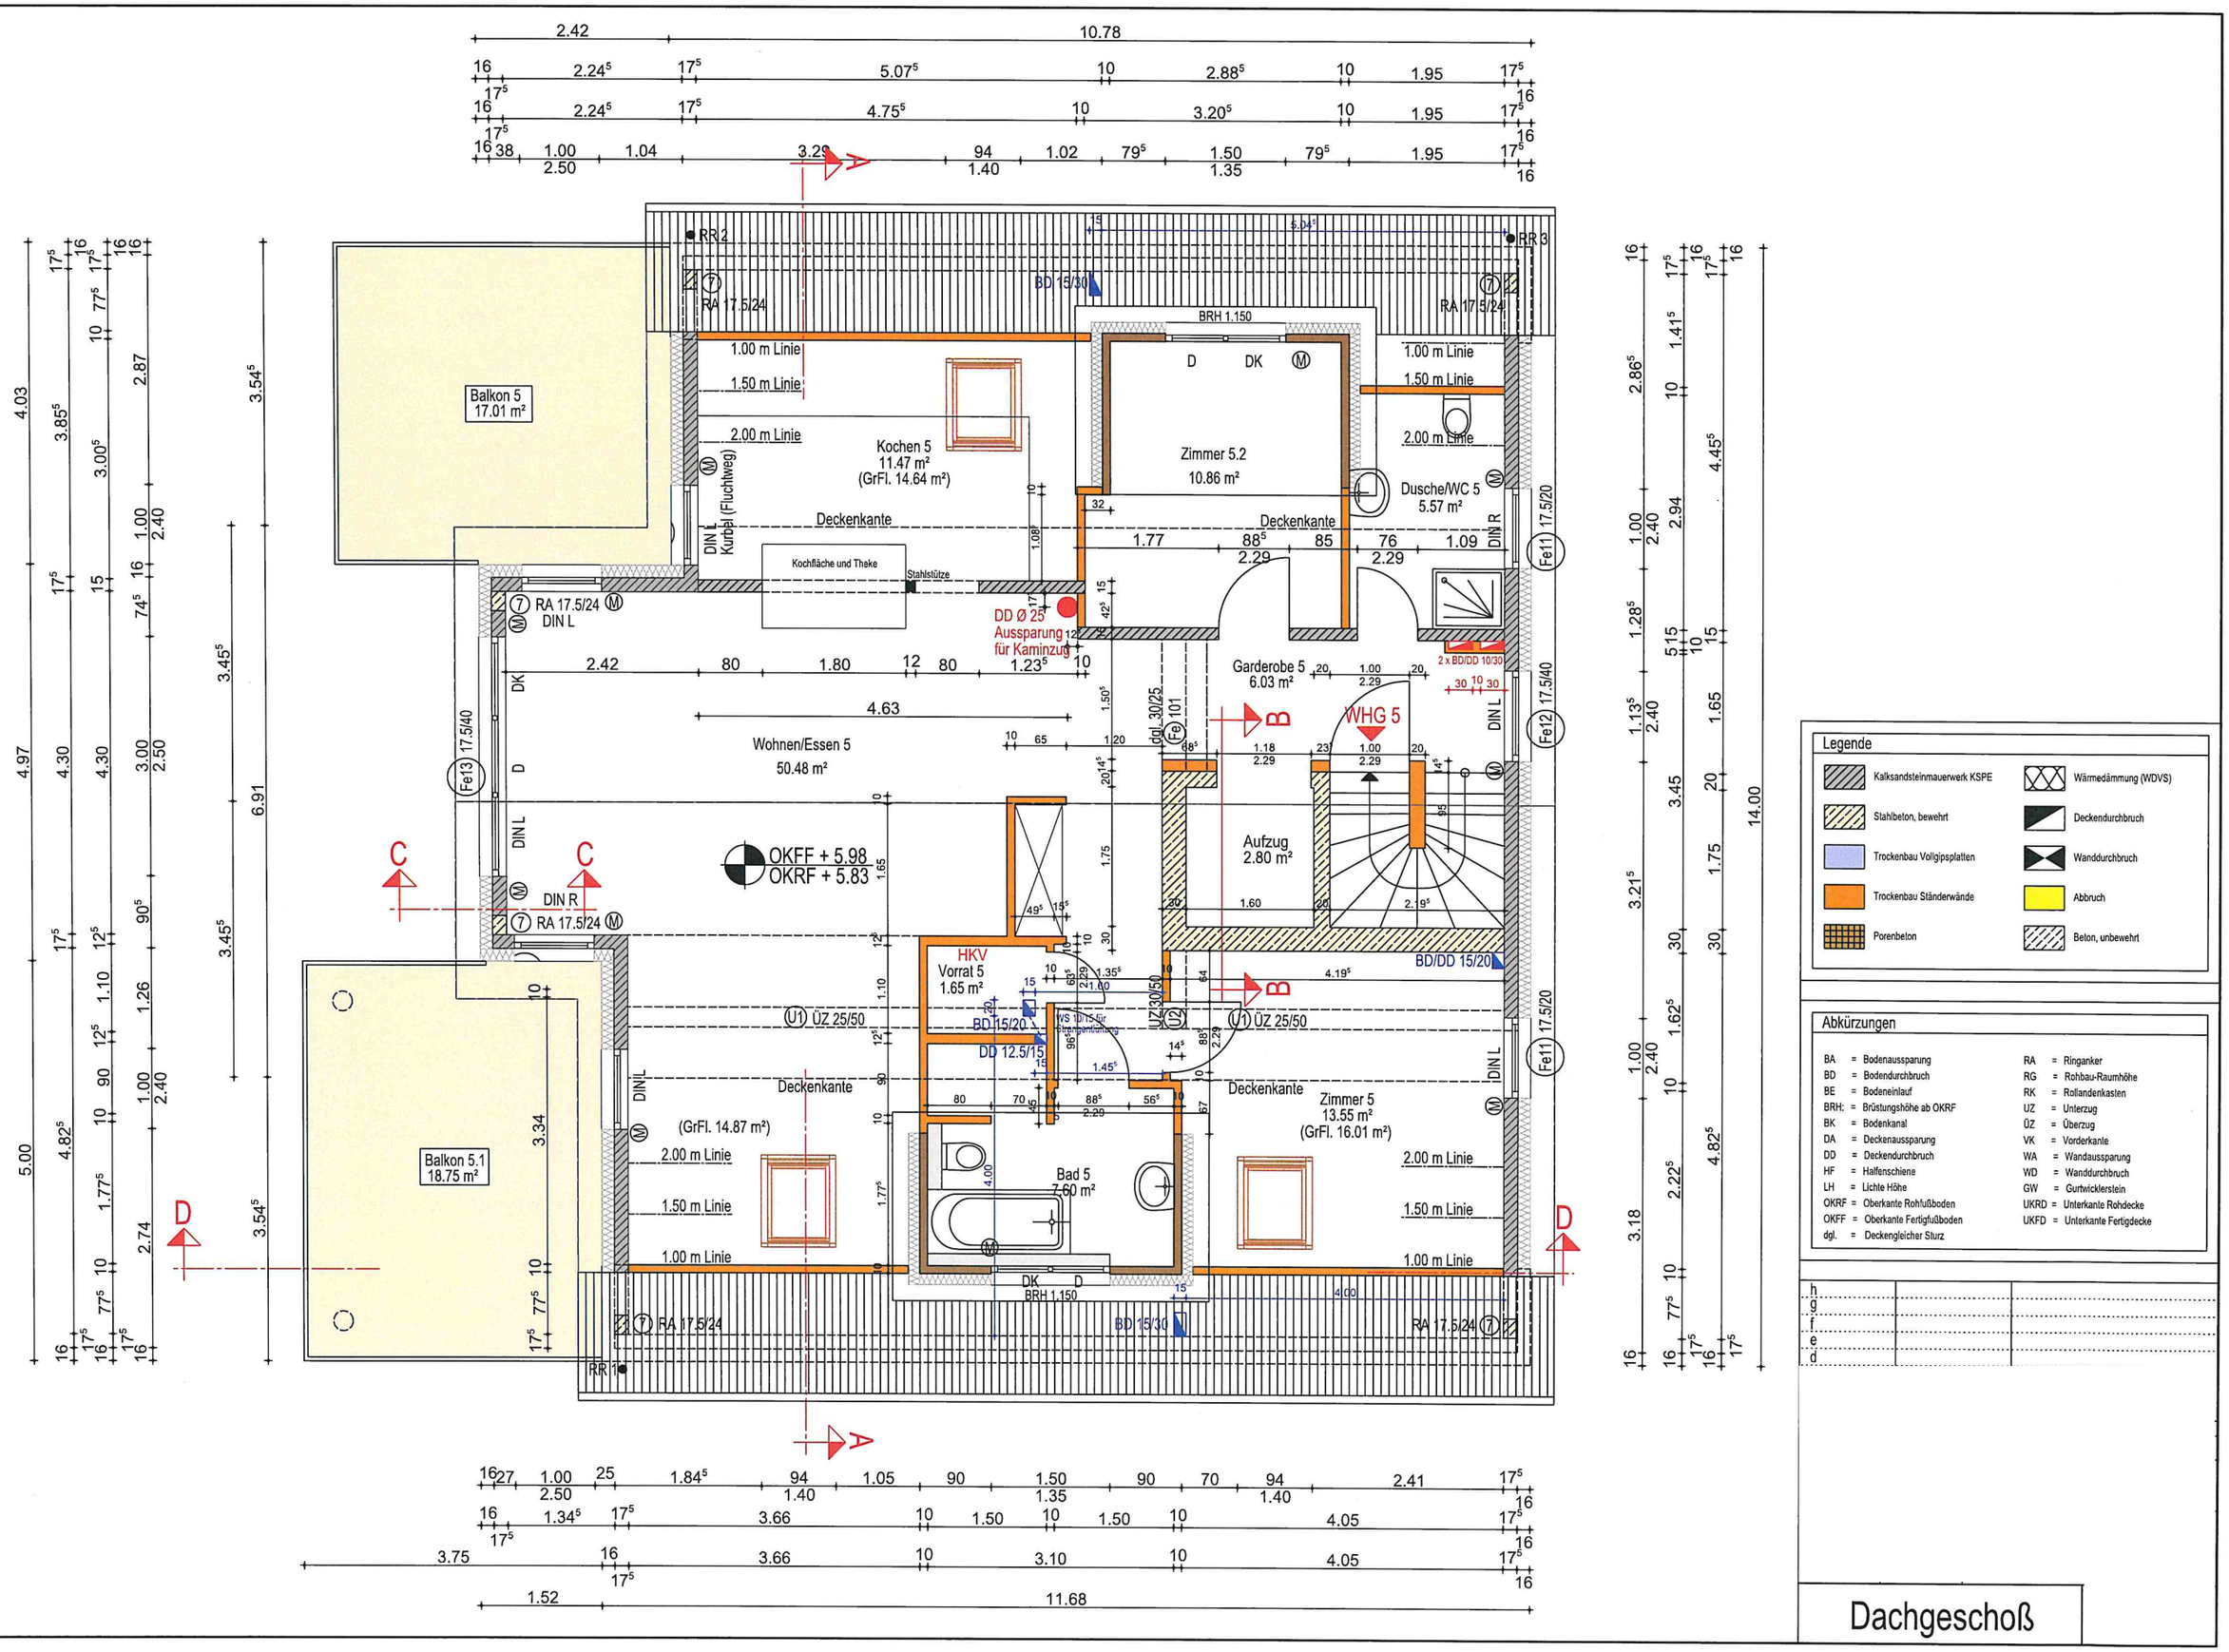

Legende

- Kalksandsteinmauerwerk KSPE
- Stahlbeton, bewehrt
- Trockenbau Volgipsplatten
- Trockenbau Ständerwände
- Porenbeton
- Wärmedämmung (WDVS)
- Deckendurchbruch
- Wanddurchbruch
- Abbruch
- Beton, unbewehrt

Abkürzungen

BA	= Bodenaussparung	RA	= Ringanker
BD	= Bodendurchbruch	RG	= Rohbau-Raumhöhe
BE	= Bodeneinlauf	RK	= Rollandenkasten
BRH:	= Brüstungshöhe ab OKRF	UZ	= Unterzug
BK	= Bodenkanal	ÜZ	= Überzug
DA	= Deckenaussparung	VK	= Vorderkante
DD	= Deckendurchbruch	WA	= Wandaussparung
HF	= Halfenschiene	WD	= Wanddurchbruch
LH	= Lichte Höhe	GW	= Gurtwicklerstein
OKRF	= Oberkante Rohfußboden	UKRD	= Unterkante Rohdecke
OKFF	= Oberkante Fertigfußboden	UKFD	= Unterkante Fertigdecke
dgl.	= Deckengleicher Sturz		

h		
g		
f		
e		
d		

Dachgeschoß