


Schnitt a-a Maßstab 1: 50

Schnitt b-b Maßstab 1: 50

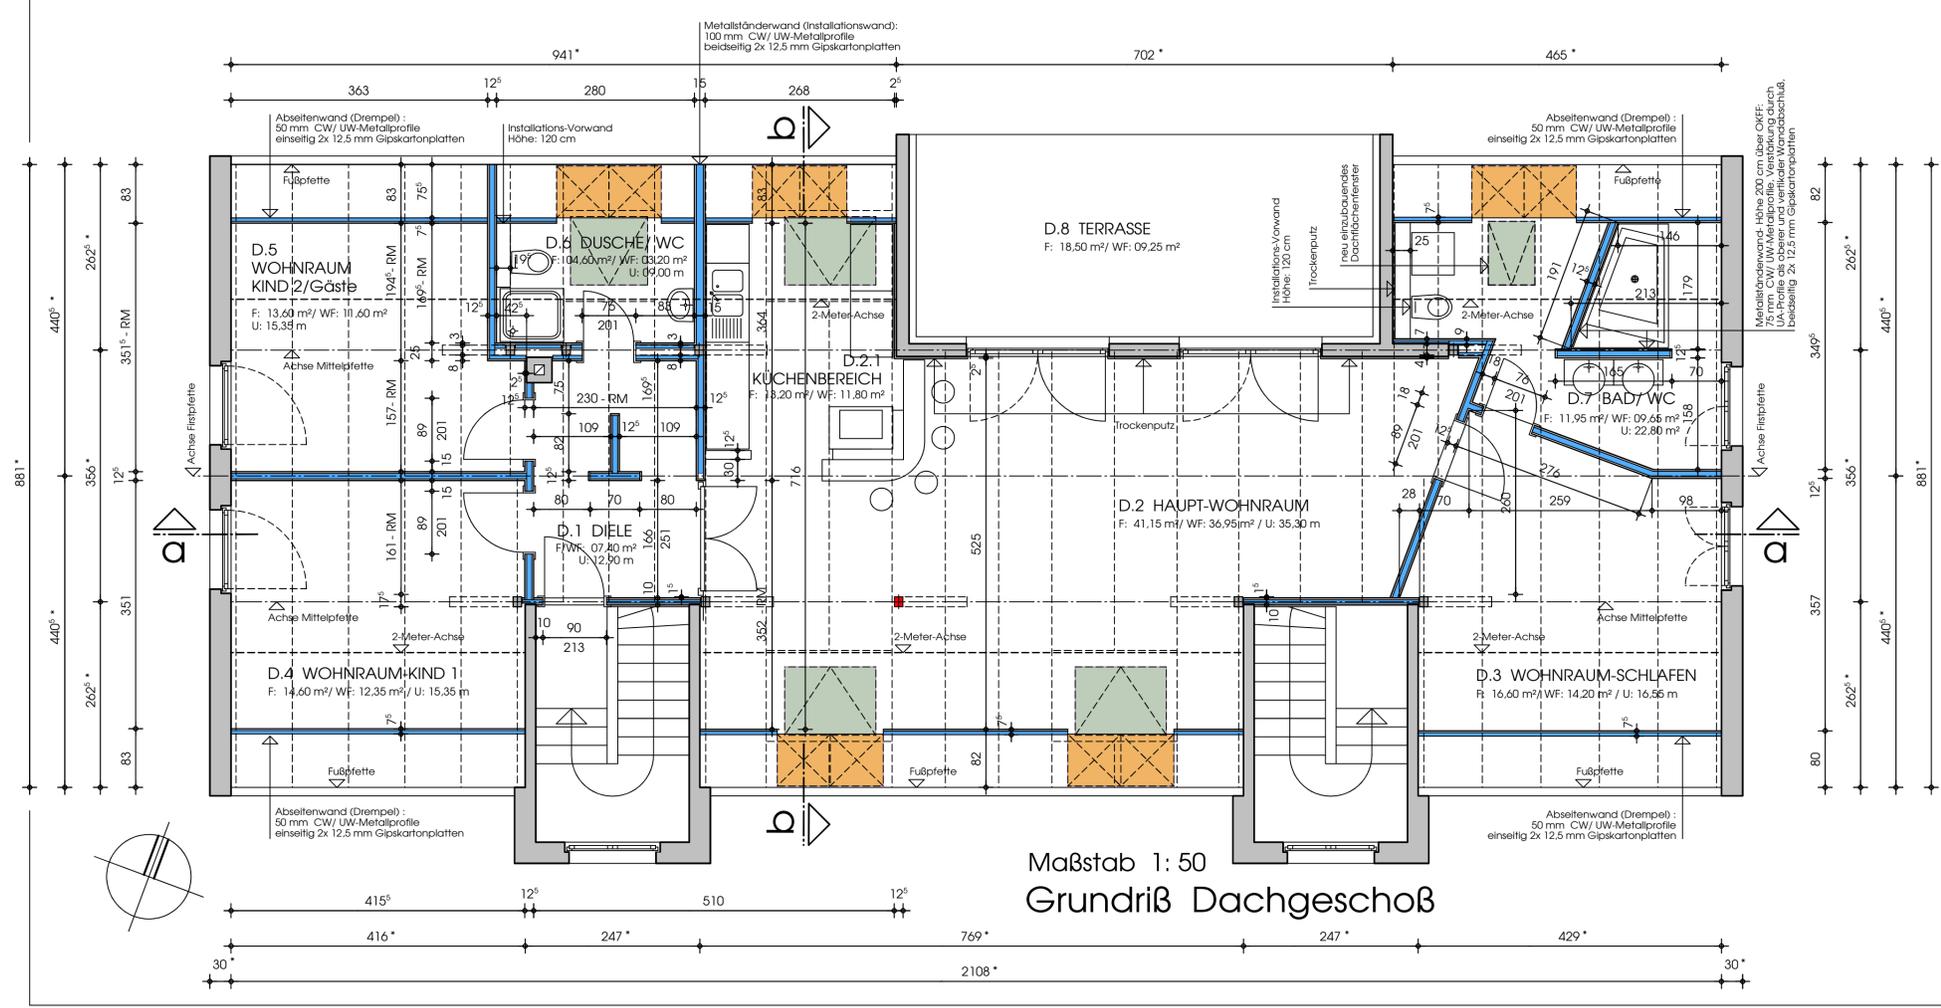

Maßstab 1: 50 Grundriß Dachgeschoß

LEGENDE / ERLÄUTERUNGEN

- BESTAND - Mauerwerk
- BESTAND - konstruktive Dachbauteile
- NEUBAU - Wiederherstellung der Kopfbänder
- NEUBAU - Mauerwerk
- NEUBAU - Trockenbau
Einfach-, Doppelständer- und Installationswände, Vorsatzschalen, Trockenputz. Besonderheiten siehe nebenstehenden Grundriß. (unterschiedliche Profiltreppen)
- NEUBAU - konstruktive Dachbauteile
- Individuelle Einbau-Schränke

BESONDERHEITEN DER BEMASSUNG:

- Alle Maßzahlen sind in cm angegeben. Ausnahmen sind gesondert ausgewiesen
- BESTANDSMASZ - BESTEHENDE ABMESSUNG / Stand: 08/2009
Diese Maße sind keine Rohbaumaße, sondern incl. Putz
- RESTMASZ ALS KONTROLLMASZ
Dies ist ein sich ergebendes Maß und wird nicht angelegt!
- NEUBAUMASZ ALS ROHBAUMASZ
Dieses Maß ist primär anzulegen!

ALLGEMEINE BEMERKUNGEN

Alle angegebenen Höhen-Rohbaumaße beziehen sich auf OKF des geplanten Fußbodens (ca. 12 cm über bestehender Rohdecke).
Beim Herstellen der Sanitärräume (Küchen/Bäder) ist unbedingt darauf zu achten, daß die Raumecken im Bereich des im Grundriß dargestellten Objektstandortes eine RECHTWINKLIGKEIT gewährleisten!

