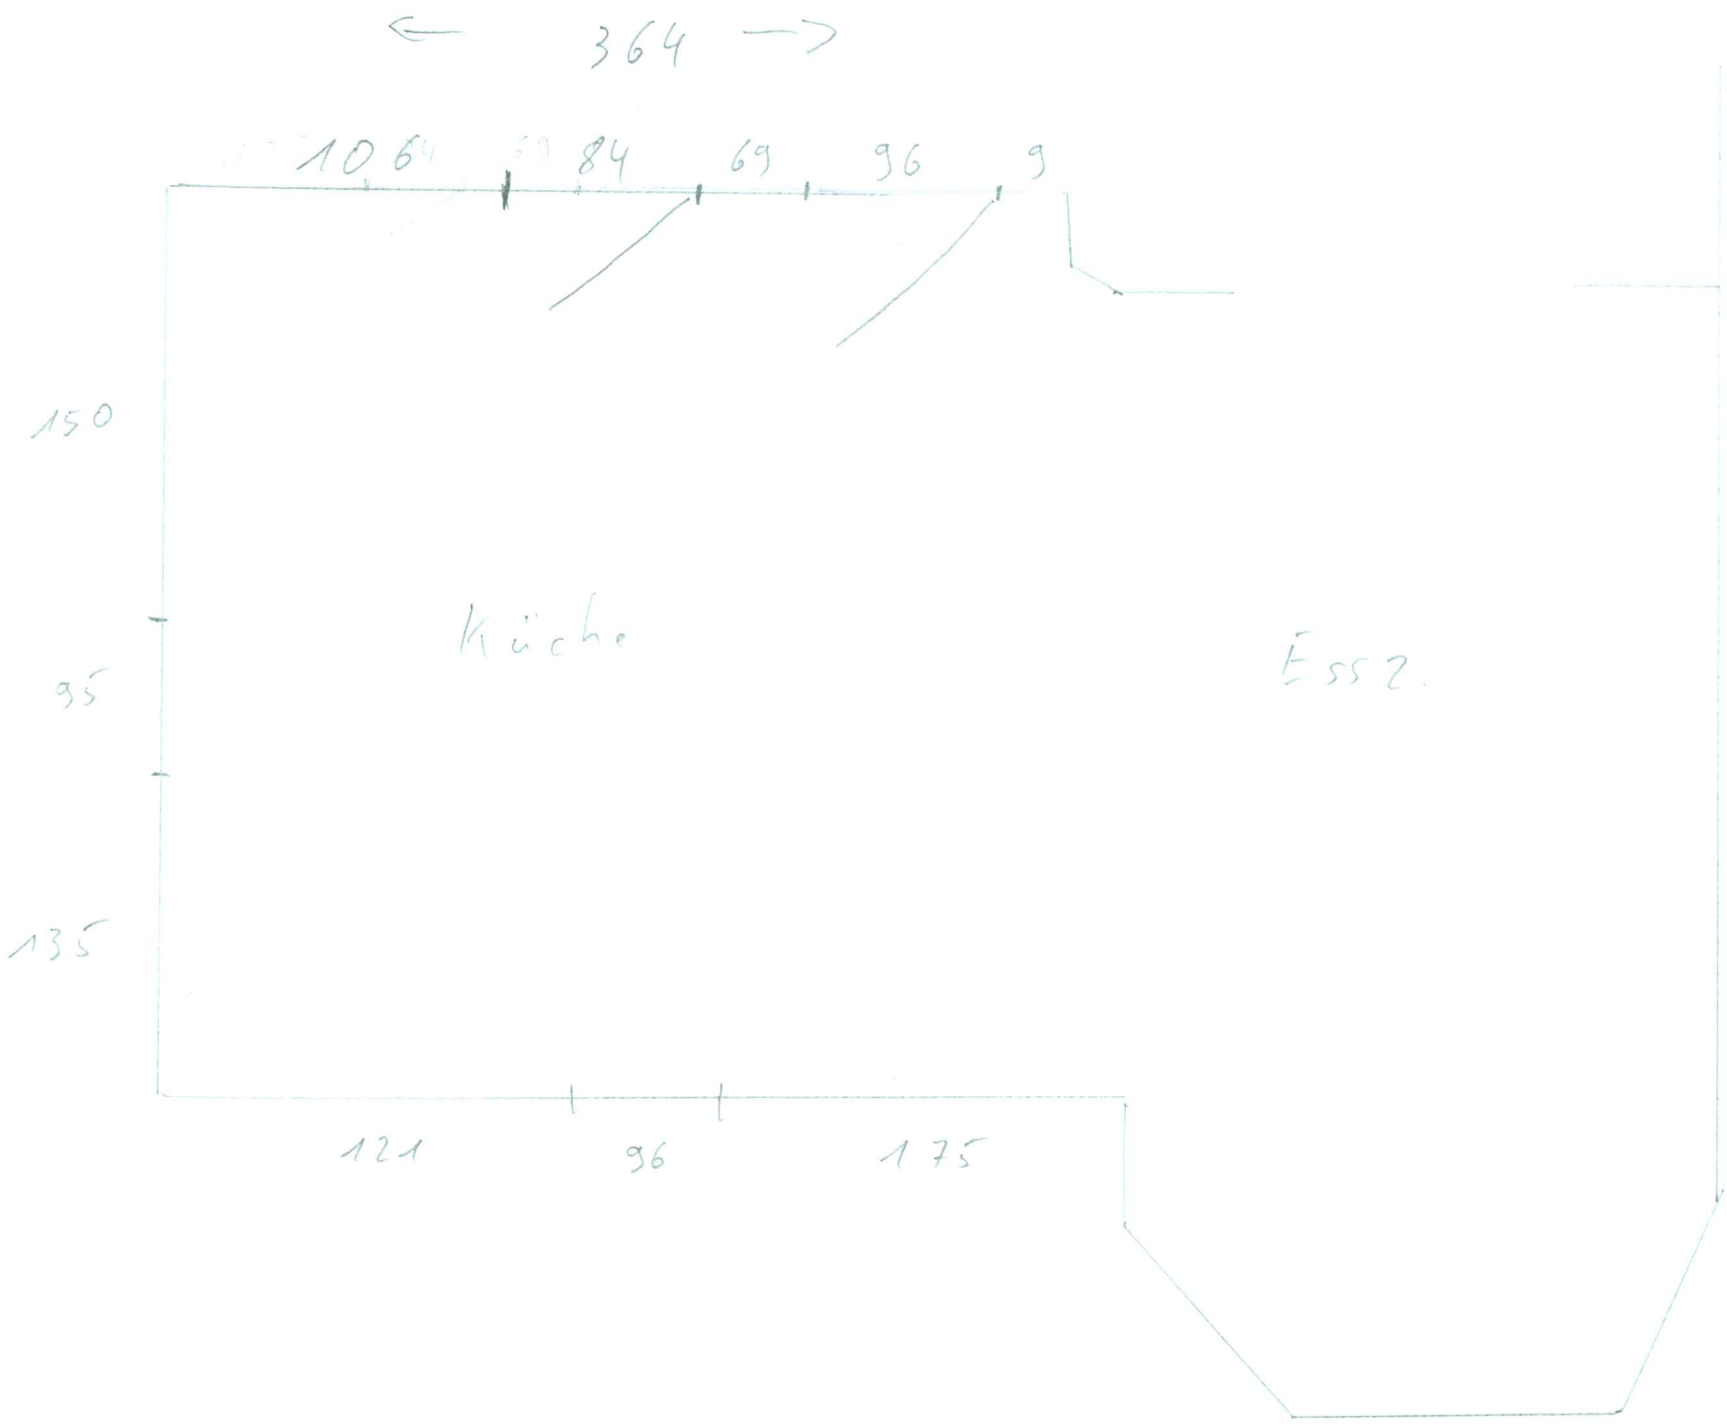

364
106
84
69
96
9
150
95
135
Küche
Essz.
121
96
175