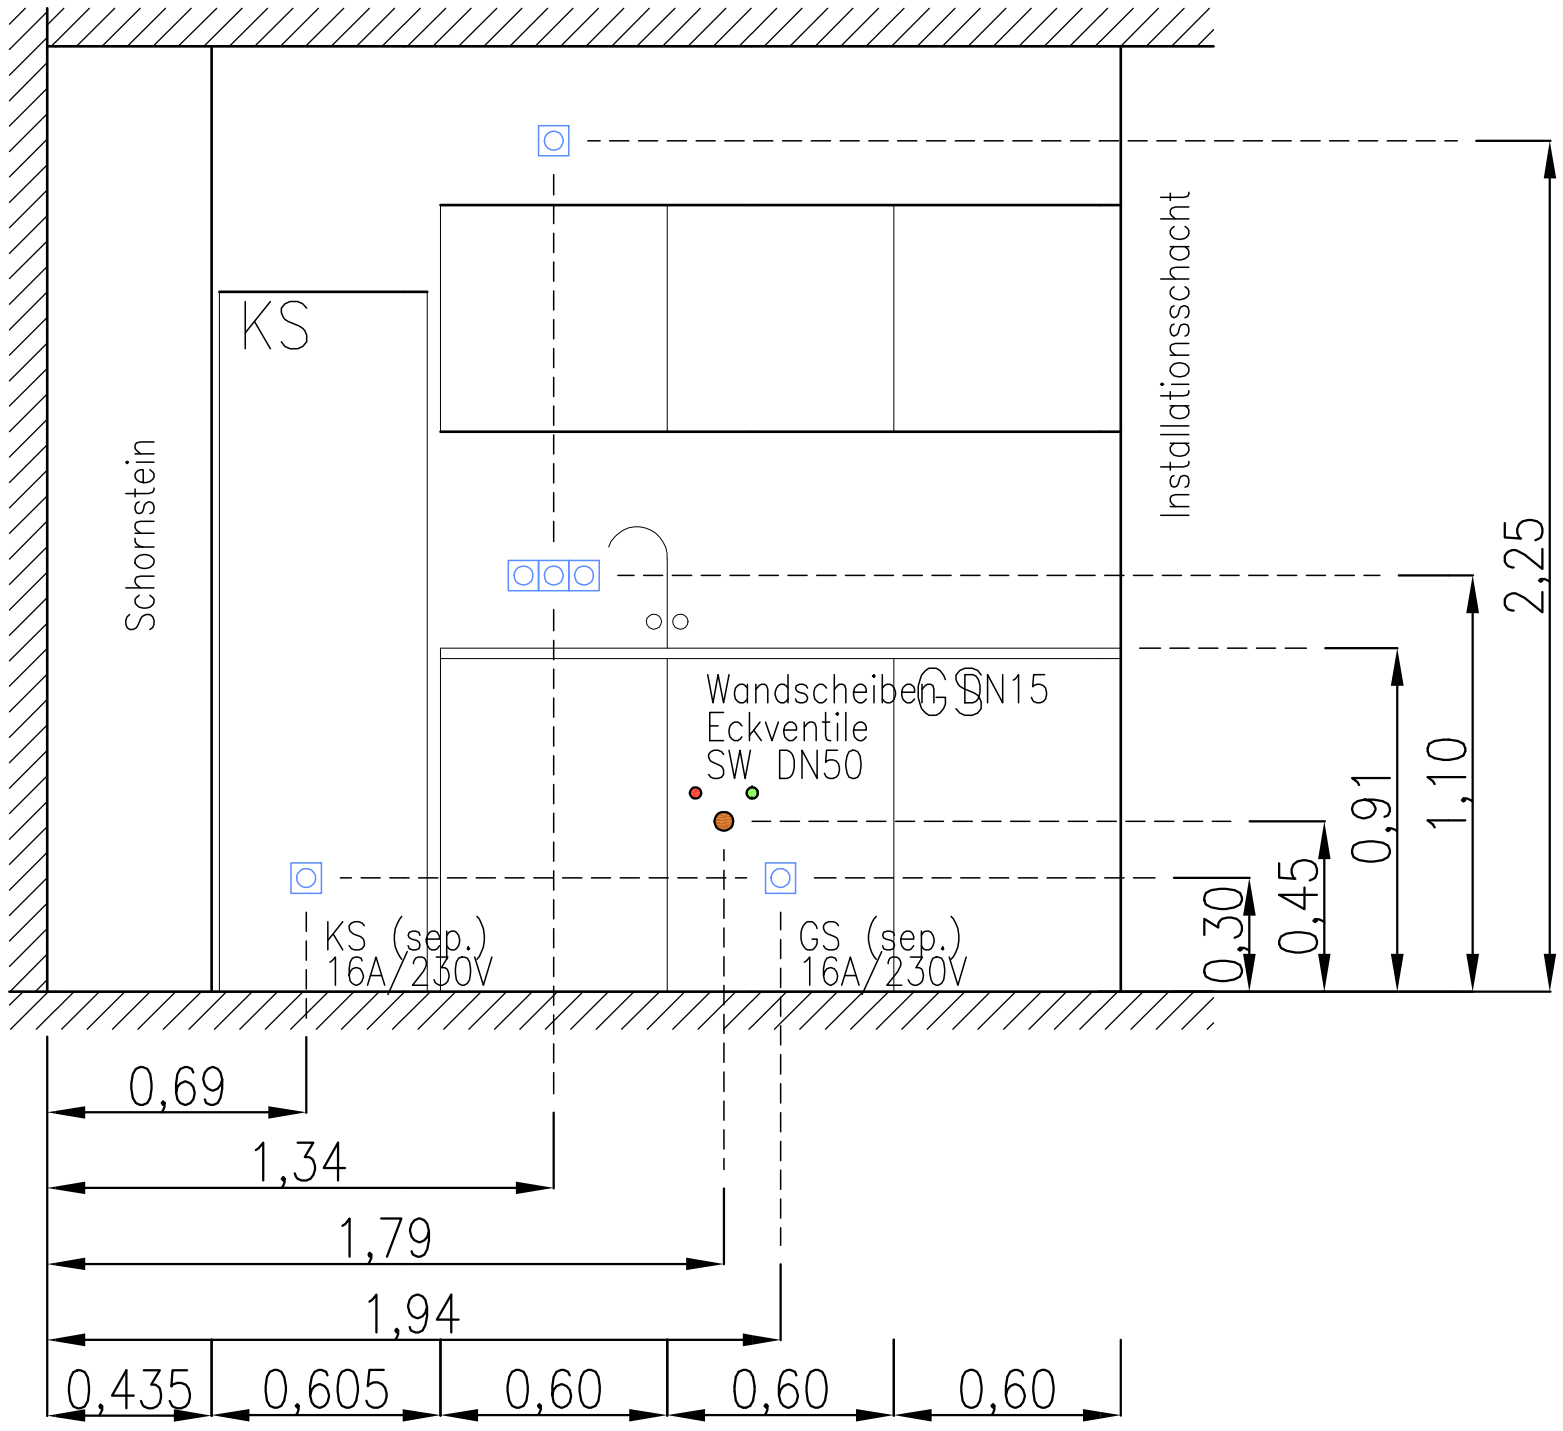

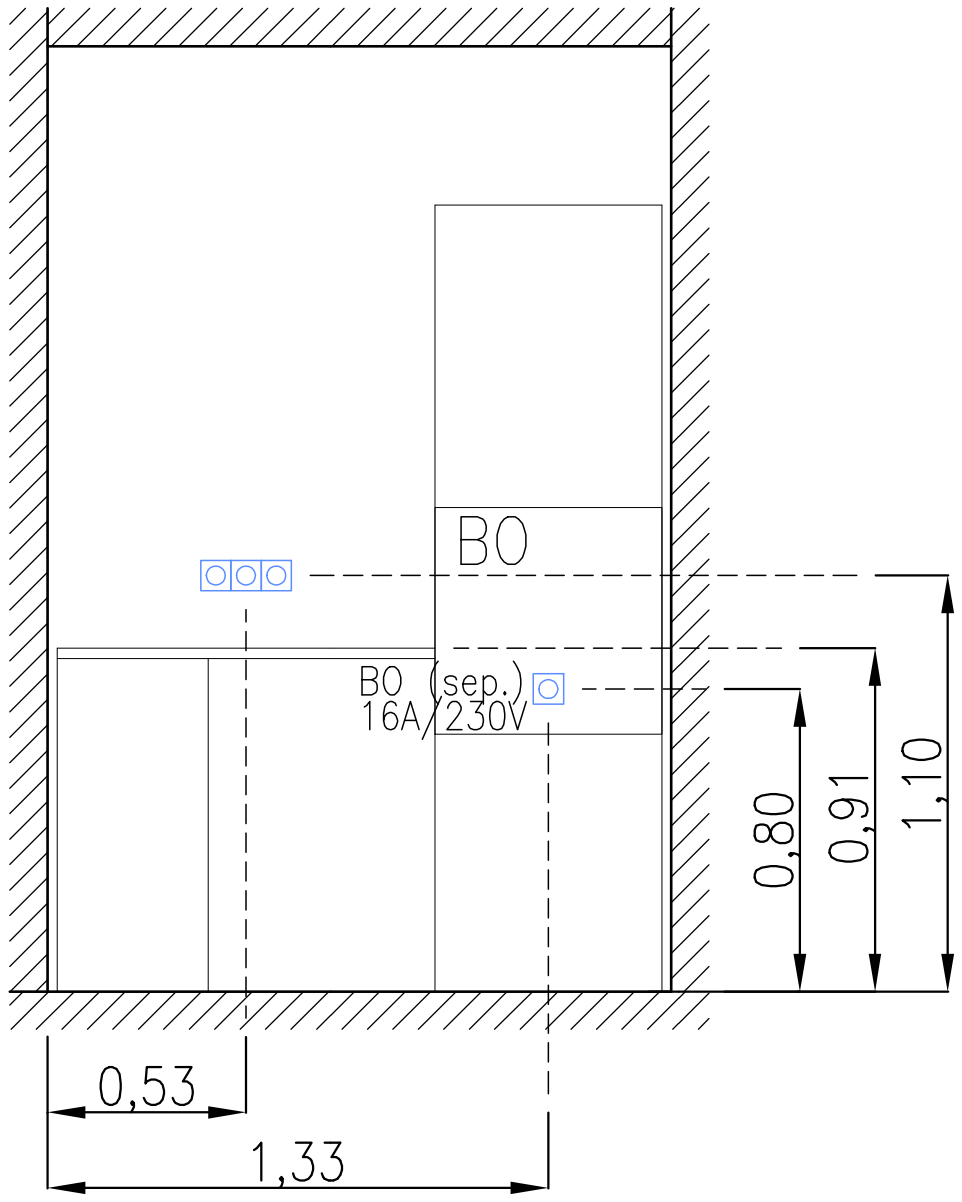

Architekt
Thiessen Architekten
Lehrter Straße 57, Haus 9
10557 Berlin
Tel.: 030 / 120 829 55
Fax.:

Planungsfortschreibung

INDEX	DATUM	BEARB.	ÄNDERUNG

ingenieurbüro n. lüttgens gmbh
energietechnik - gebäudetechnik
Oranienstraße 37
10999 Berlin
mail@ib-luettgens.de
Tel.: 030 / 615 25 77
FAX: 030 / 615 92 70
Funk: 0177 / 615 25 77

FREIGABE (UNTERSCHRIFT)

DATUM

Planstand: Entwurf
ZEICHNUNGS- NR.:
SE-501-E
02.04.2019
Datei Küchenabwicklungen_ges.dwg
plot- config standard

WE 01 Gärtner/Kühne
Küchenabwicklung
Mehrfamilienwohnhaus
Bellermannstr. 95 - 13357 Berlin

BE95