



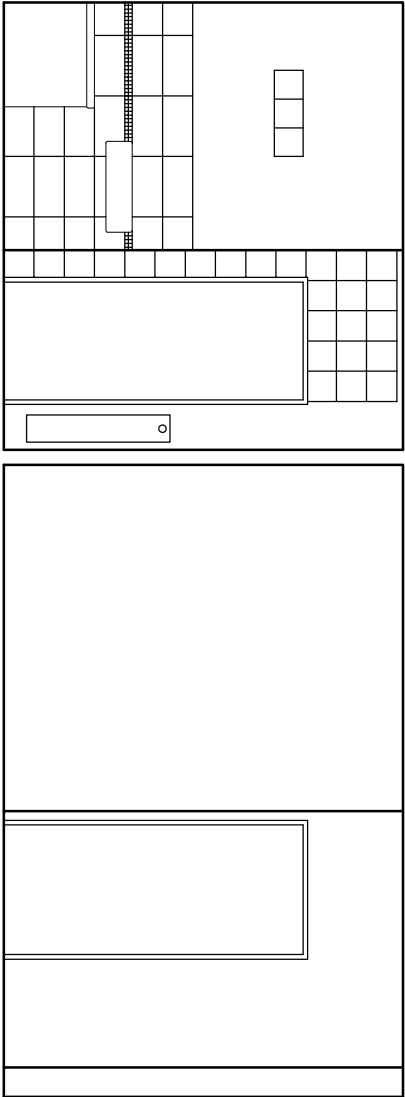



Bad

Küche

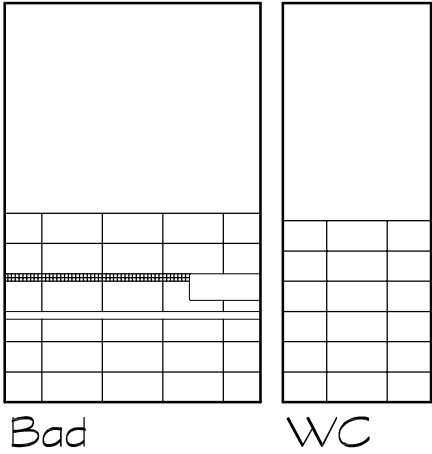

Bad

WC

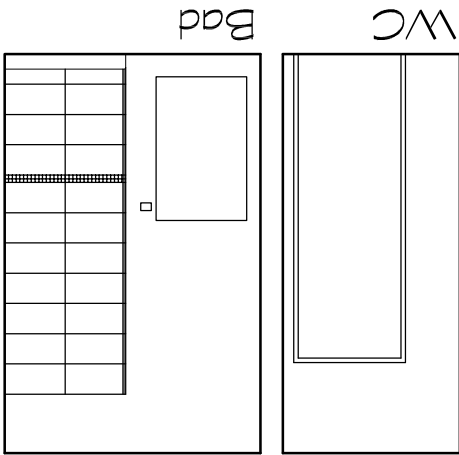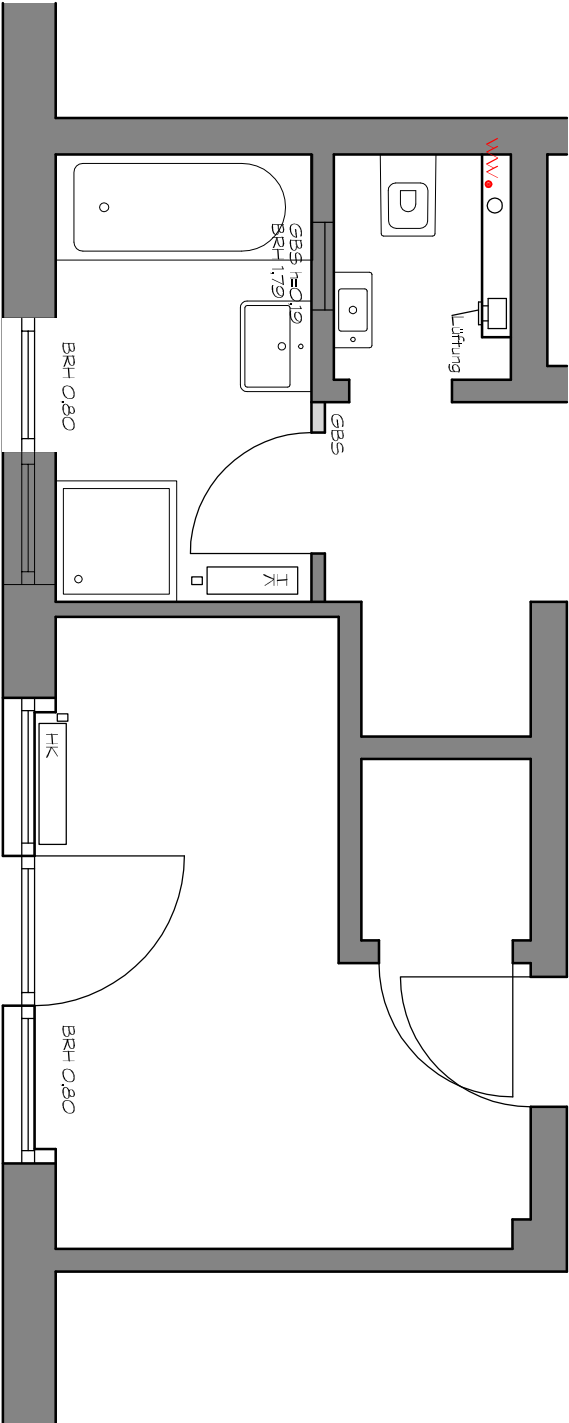


WC

Bad



Bad

Küche

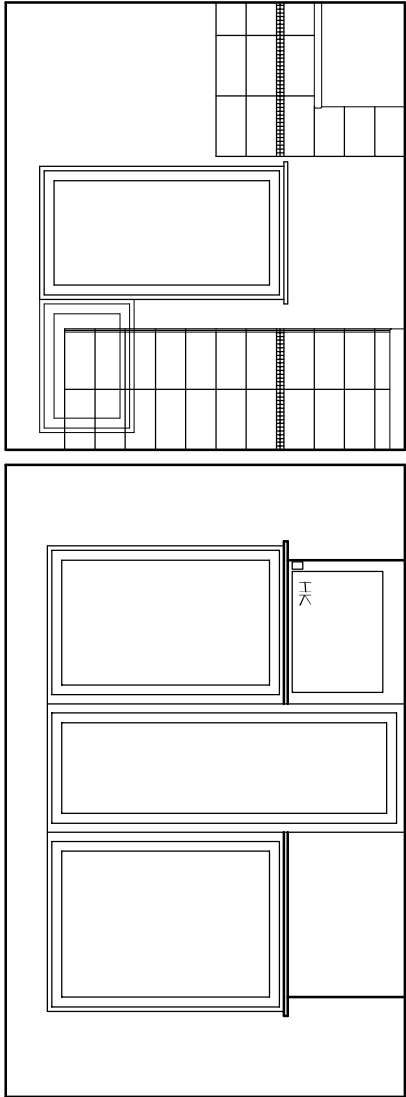

Müller-Schiedmayer-Haus

Bad-Sanierung
Theaterstraße 18,
97070 Würzburg

Grundriss / Ansichten
Entwurf Variante 1
23.02.2011

M 1:100
Plan Nr. 1.0.1

Planfertiger

Dipl.-Ing. (FH) Rainer Fuchs

bauwerk



Ingenieurbüro für Bauplanung und Energieberatung
Fuchsstadler Str. 1 · 97286 Wittenhausen
Tel. 09333 - 90 35 71 · Fax 09333 - 90 39 43
e-Mail: info@bauwerk-ingenieurbuero.de