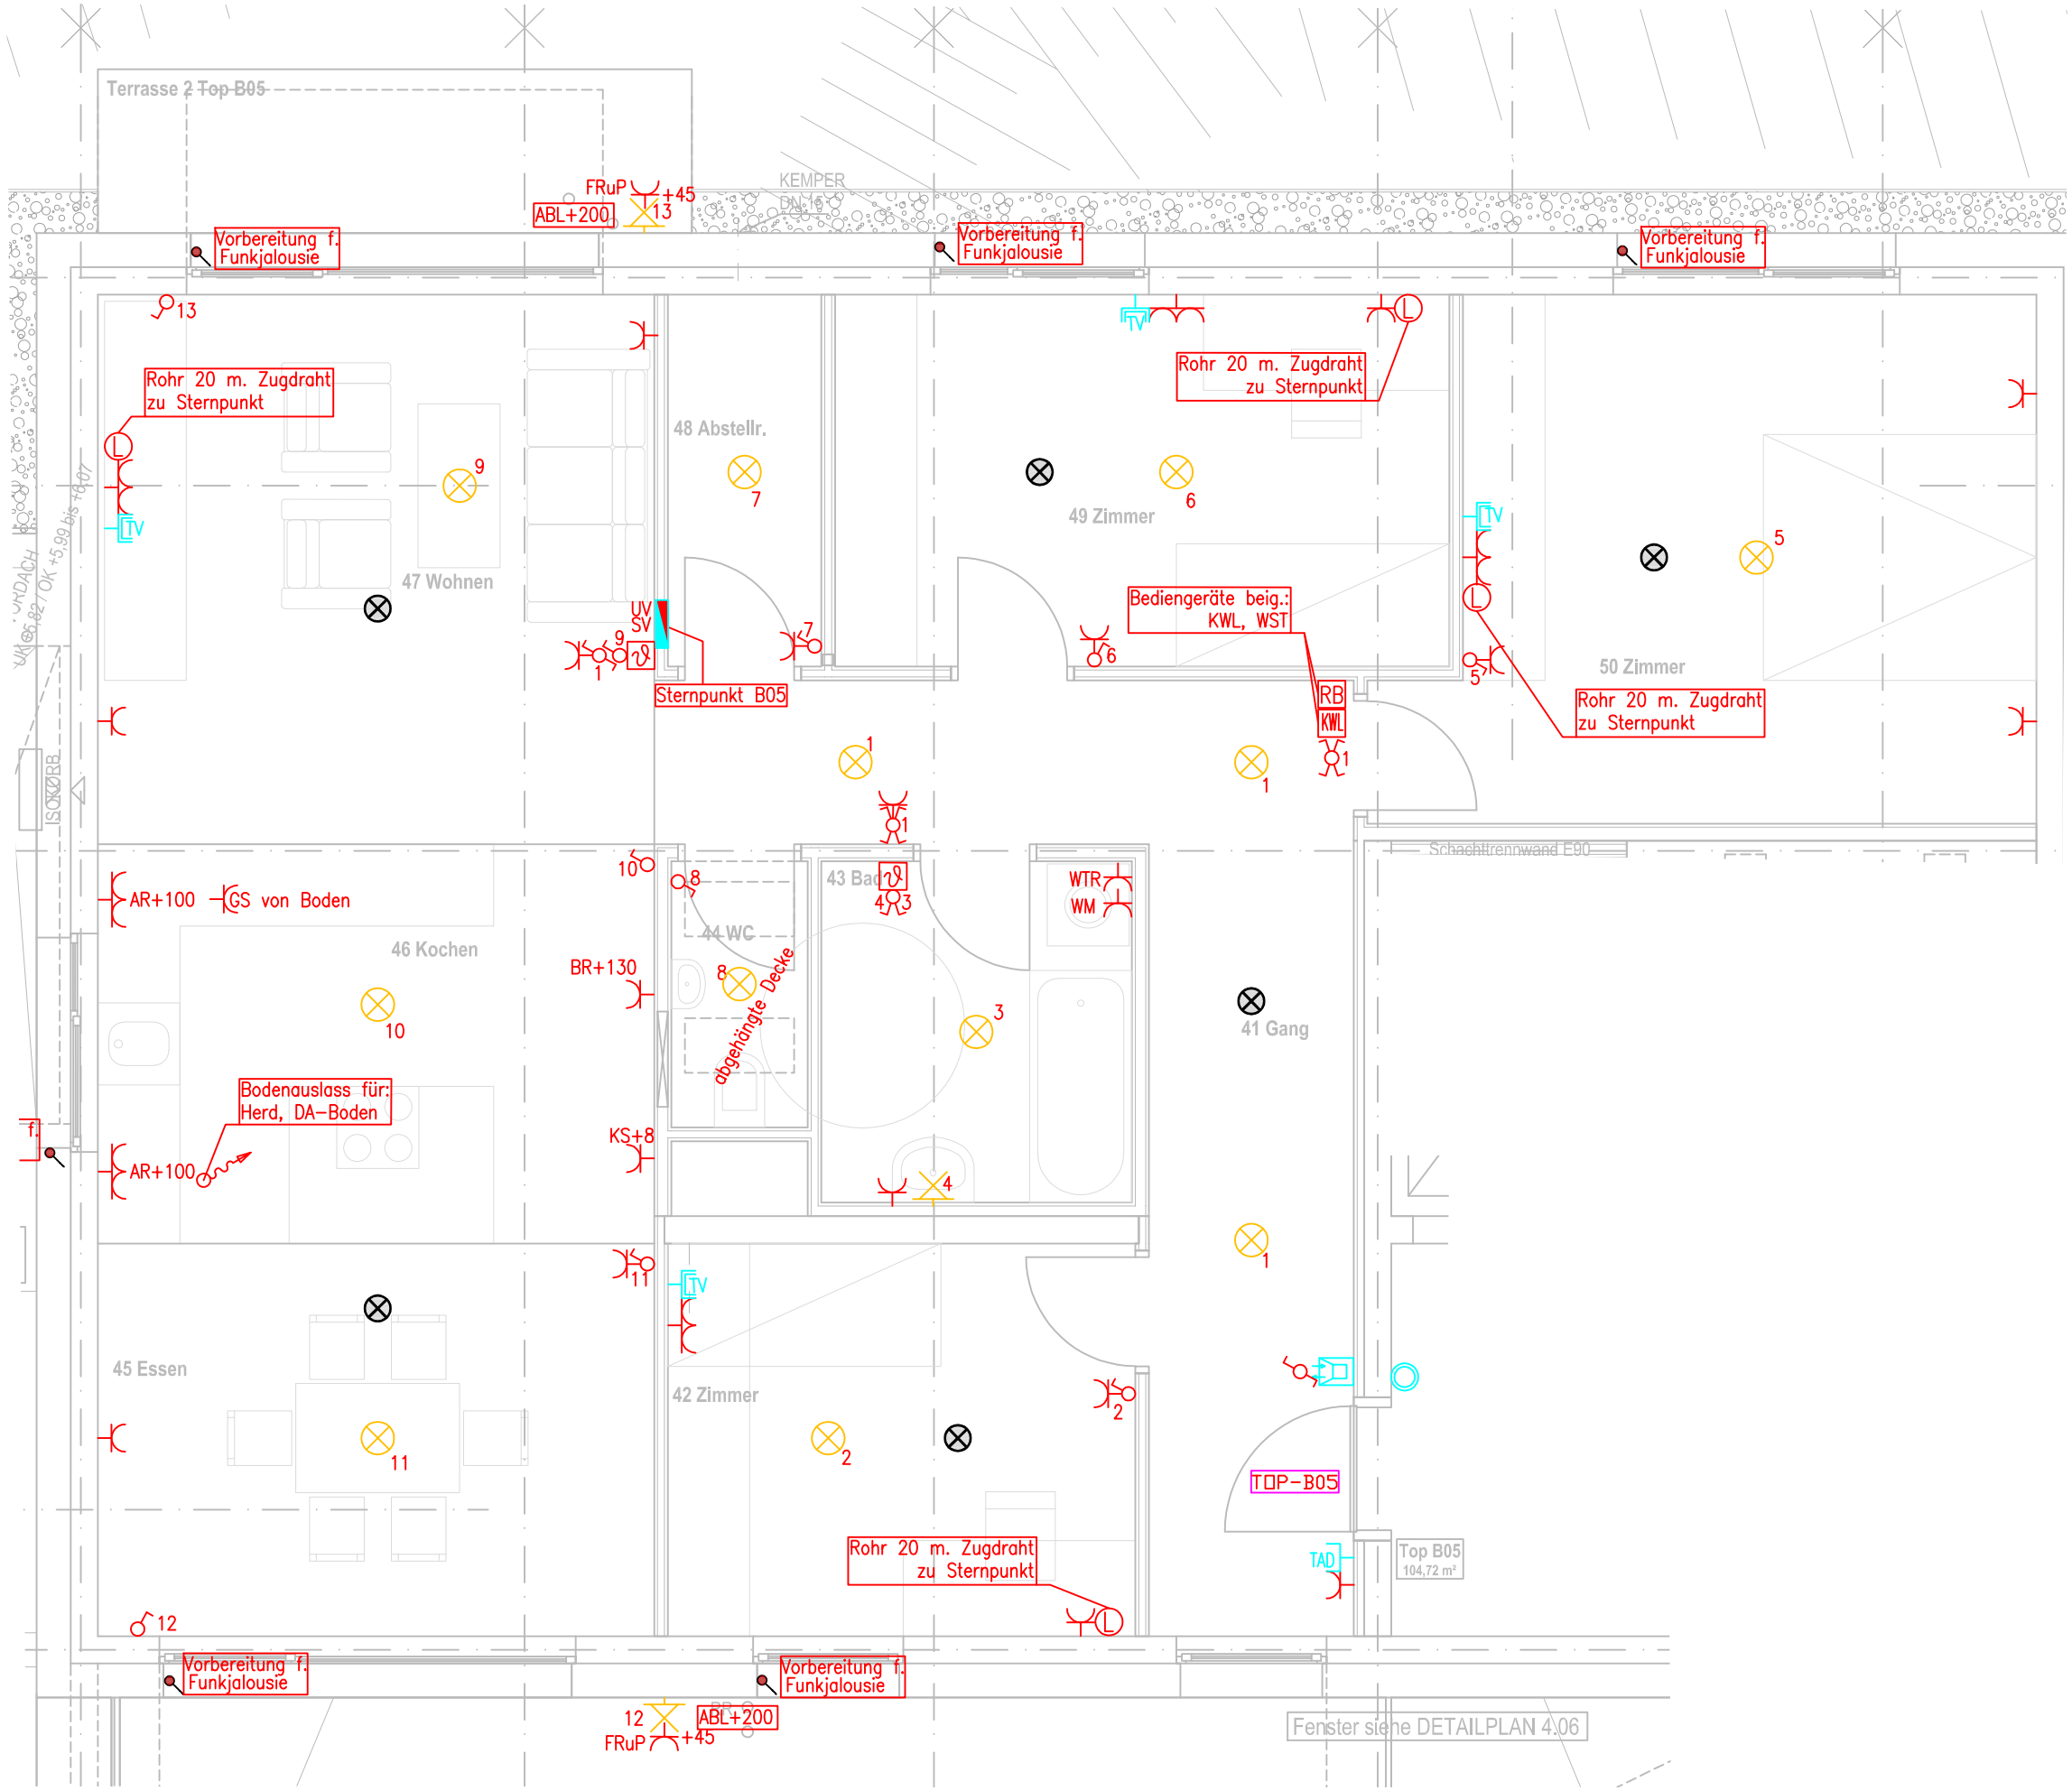

ELEKTRO PEER GmbH
Elektroinstallationen
Elektrogeräte und Heizungen
EDV-Verkabelungen

- Ausschalter +110
- Serienschalter +110
- Wechselschalter +110
- Kreuzschalter +110
- Schuko-Steckdose +30
- 2-fach Schuko-Steckdose +30
- Herdanschlussdose +30
- E-Anschluss Wohnungsstation
- RB / KWL Raumbediengerät für z.B. Komfortwohnraumlüftung +140
- Raumthermostat +140
- Vorbereitung / Leerrohr für Funkjalousie
- L Leerdose mit Leerrohr DN20 und Zugdraht +30
- Elektroverteiler OK = +190
- Klingeltaster +110
- Haussprechstelle +140
- TV Antennensteckdose +30
- TEL Telefonanschlussdose +30
- Rauchwarnmelder mit Batterie
- Licht Deckenauslass
- Licht Wandauslass +190
- ABL+200 Anbauleuchte +200
- Standard Einbauhöhen: 110cm über Boden
- Standard Einbauhöhen: 30cm über Boden

KS...Steckdose Kühlschrank +8
GS...Steckdose Geschirrspüler +30
DA...Steckdose Dunstabzug +220
AR...Arbeitssteckdose Küche +110
WM...Steckdose Waschmaschine +30
FRuP...Feuchtraum Unterputz

0 1 2 3 (0,5 / 1,5)

Baugenossenschaft Frieden Tirol
Bauvorhaben: Wohnen am Waldrastbach Mühlbach
Verkaufsplan: Elektro
Wohnung TOP B05