

AUSFÜHRUNGSPLAN

Die Zeichnung ist nur gültig in Verbindung mit den Unterlagen des Statikers.

Sämtliche Maße und Höhenkoten sind vor Beginn der Arbeiten vom Auftragnehmer zu prüfen. Unstimmigkeiten sind dem Architekten sofort mitzuteilen.

Abweichungen von den Angaben der Werk- und Detailzeichnungen erfordern die Zustimmung des Architekten.

Alle Innen-Türhöhen-Angaben sind auf OKF bezogen.

Maßangaben der Öffnungen für Fenster beinhalten die Dämmstoffplatten an Brüstungen und Laibungen. Fensterhöhen-Angaben gelten ab OK Brüstung bis UK Sturz; wenn keine Brüstung vorhanden ab OKR bis UK Sturz (siehe Details). Brüstungshöhen-Angaben (BRH) gelten ab OKR und incl. Dämmstoffplatten.

- OK = Oberkante
- UK = Unterkante
- OKF = Oberkante Fertigfußboden
- OKR = Oberkante Rohfußboden
- UKD = Unterkante Rohdecke
- BRH = Brüstungshöhe
- dgl. = deckengleich

- BS = Bodenschlitz
- BD = Bodendurchbruch
- DD = Deckendurchbruch
- WD = Wanddurchbruch
- WS = Wandschlitz

- RW = Regenwasser
- SW = Schmutzwasser
- RR x = Regenfallrohr
- S x = Schmutzwasserfallrohr
- V = Vorwandinstallation
- EV = Elektrounterverteiler
- HKV = Heizkreisverteiler

- = tragende Innen- und Außenwände KS 20 2,0
- = Wohnungstrennwand d=30 cm KS 20 2,2
- = Stahlbeton
- = Innenwände als GK-Wand
- = harte Wärmedämmung bzw. WDVS
- = Mineralfüllplatte Wärmeleitfähigkeit 0,045 W/mK z.B. Ytong Multipor
- = weiche Wärmedämmung

OKF EG Westfalenstraße 12 = 215,29 üNN = + 0,22  
OKR EG Westfalenstraße 12 = 215,07 üNN = 0,00


1a	Whg 1: Badmöblierung, Aufschlagrichtung Tür AR, Fassadeninnen entfernt und in Freilächenplan eingetrag. Hinweis auf Doppelbeglängung bei GK 15 cm, Materialänderung Aufzugschacht = STB nachgetragen	2012-07-06
1d	Befestigungspunkte für Handlauf Loggia	2012-04-11
1c	Gebäudeaußenmaß an Süderker +0,12"	2012-04-02
1b	BRH (jetzt 1,07 statt 1,12) und Fensterhöhen (jetzt 1,49 statt 1,44) in Kochen Whg. 1 und Whg. 2 geändert; BRH und Fensterh. Whg. 1 über nachgetragen	2012-03-26
1a	Gebäudeaußenmaße an Süderker und Norderker (je -0,12"), sowie Abstandsmaß zu Bestand (-0,12)	2012-03-20

PLANKEN	B. & K. Blumenstein Dipl.-Ing. Architekten Zentralgrafenstraße 61 34130 Kassel Tel. 0561 969780 Fax. 0561 9697825	BAUHER Blumenstein GmbH Zentralgrafenstraße 61 34130 Kassel Tel. 0561 969590 Fax. 0561 9695931
---------	---	--

PROJEKT	Neubau eines Mehrfamilienhauses (5 WE) mit Tiefgarage Kassel, Gemarkung Wählerhausen Fur 25, Flurstück 60/2 Westfalenstraße 12	
---------	--	--

MASSSTAB	1 : 50	PLANNUMMER	Grundriss Erdgeschoss	PLAN-NR.	W 01/0e
----------	--------	------------	-----------------------	----------	---------

BEREITET VON	DATE	2012-03-08	DESIGN	DESIGNER
--------------	------	------------	--------	----------

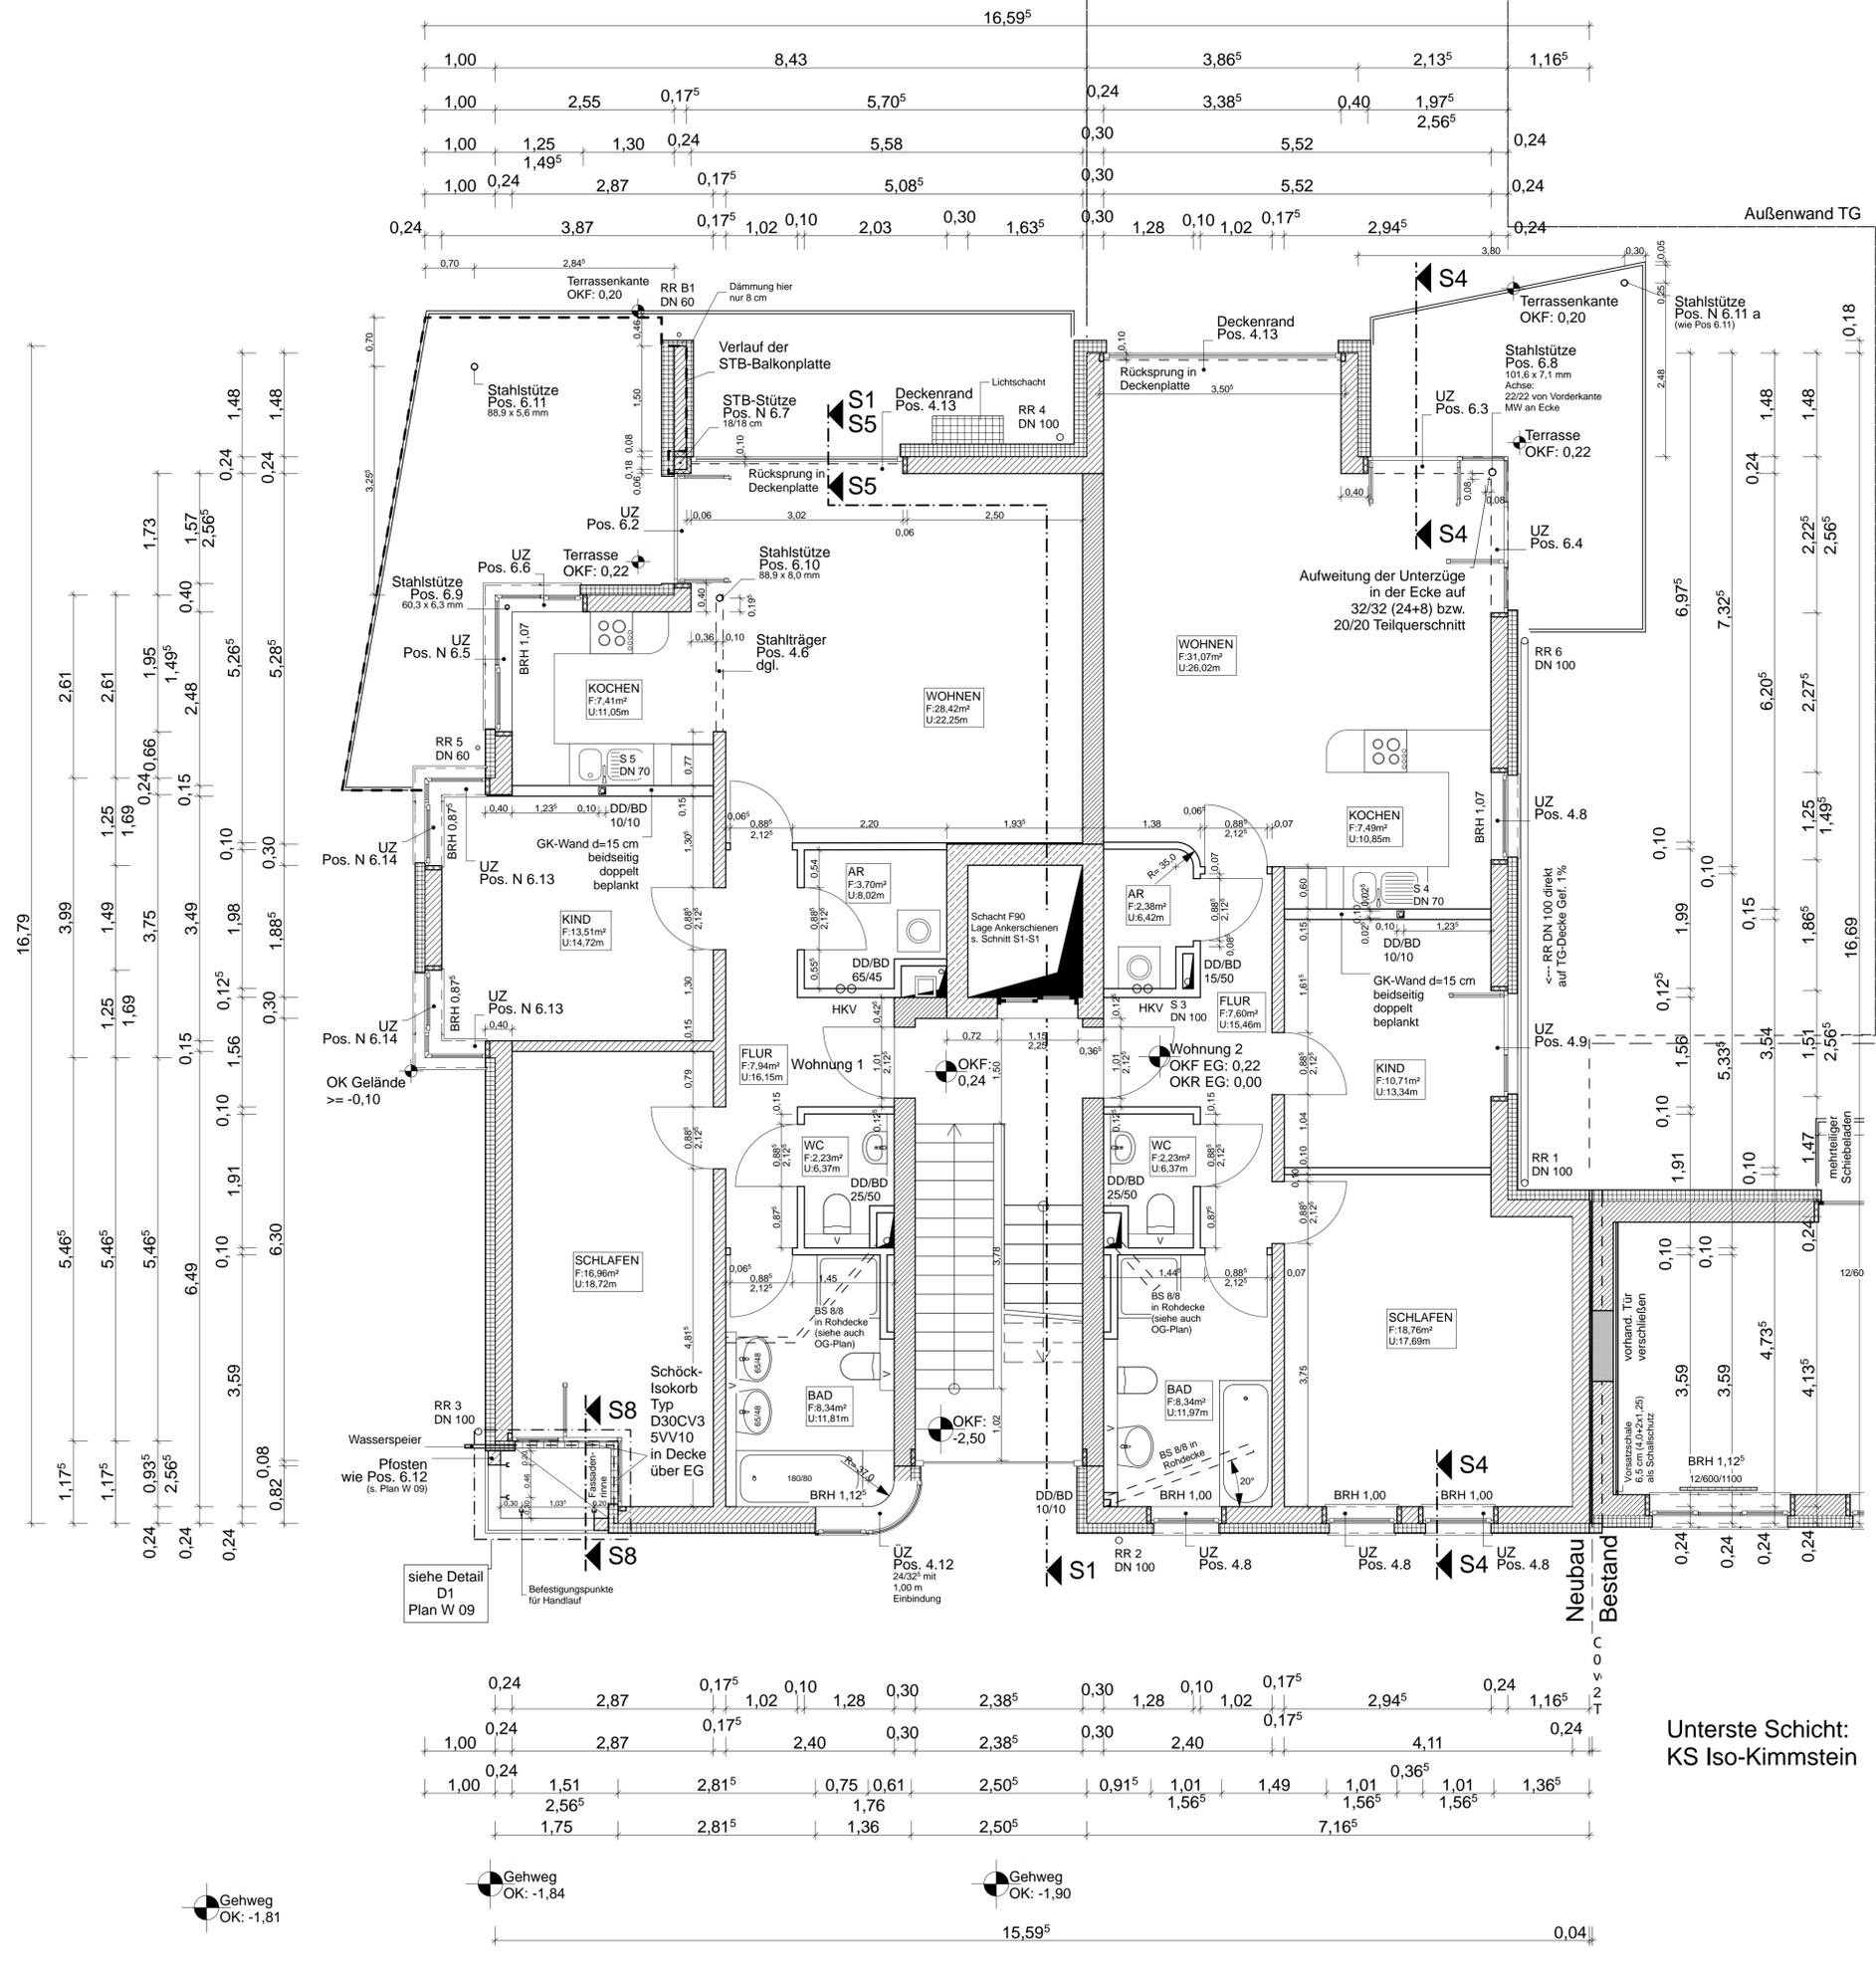

Unterste Schicht:  
KS Iso-Kimmstein

Gehweg  
OK: -1,81

Gehweg  
OK: -1,90

15,59<sup>5</sup>

0,04