


**BV: Hansjakobstraße / Errichtung einer Wohnanlage mit Tiefgarage
SW WE 67 / V9 / Haus 8 / DG / 1 : 100 / 31.07.2014**

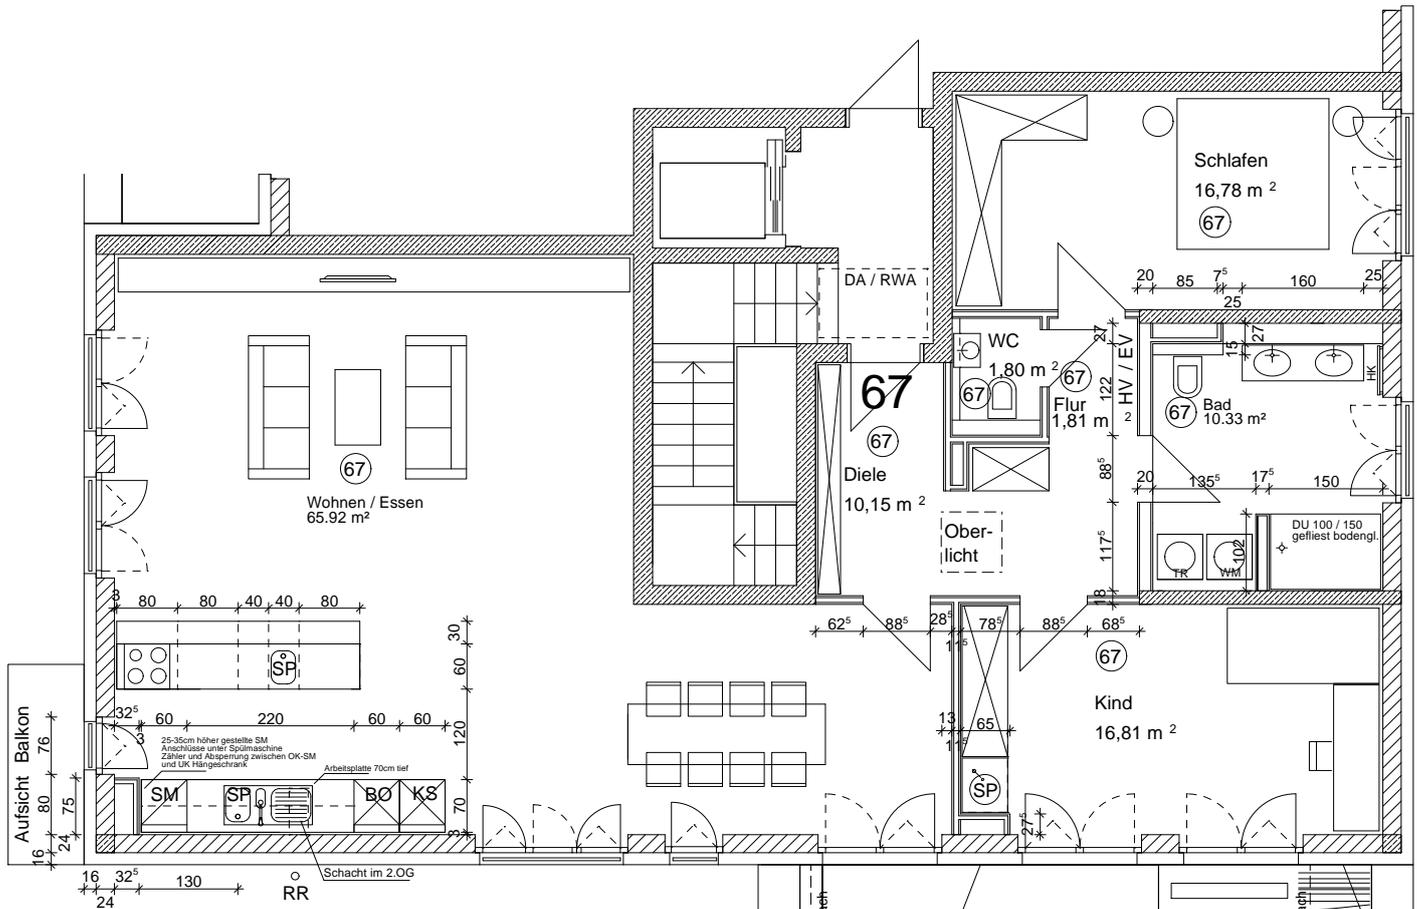

gezeichneter Entwurf des Sonderwunsches ist möglich.
Zur Prüfung, Planung und Ausführung bedarf es der schriftlichen
Freigabe und Auftragserteilung an Sonderfachingenieure und
ausführende Firmen durch den Käufer.

SW-Änderungen 29.07.2014:

- Umgestaltung Bad
- Badewanne entfällt
- Bodengleiche Dusche gefliest
- Raumnische für WM, TR und Oberschrank
- Anschlusswand zwischen DU + WM
- Großes Doppelwaschbecken, unterbaufähig
- Lage WC wie Standard
- Badheizkörper an Außenwand bei Waschbecken
- Freistehende Küche im Wohnbereich
- Sanitär- und Elektroanschlüsse in Küche laut Plan
- Absperrventile und Uhren zwischen erhöhter SM und Oberschrank
- Spülenanschluss im "Kinderzimmer"
- Standard Wasseranschluss auf Terrasse
seitlich bei Bepflanzung oberhalb Pflanztröge
- Kalt- und Warmwasseranschluss auf Dachterrasse, Höhe ca. 80cm
- Evtl. Spiegelung einiger Terrassentüren durch Seitentausch.

SW-Änderungen 31.07.2014:

- Küchenmöblierung.
- Lage der kleinen Spüle muss durch ausführende Firma
geprüft werden. Evtl. ist eine Umgestaltung der Zeile notwendig.

Umplanung Sanitär, Elektro, Heizung und Werkplanung notwendig

V 9

Aufsicht Balkon

