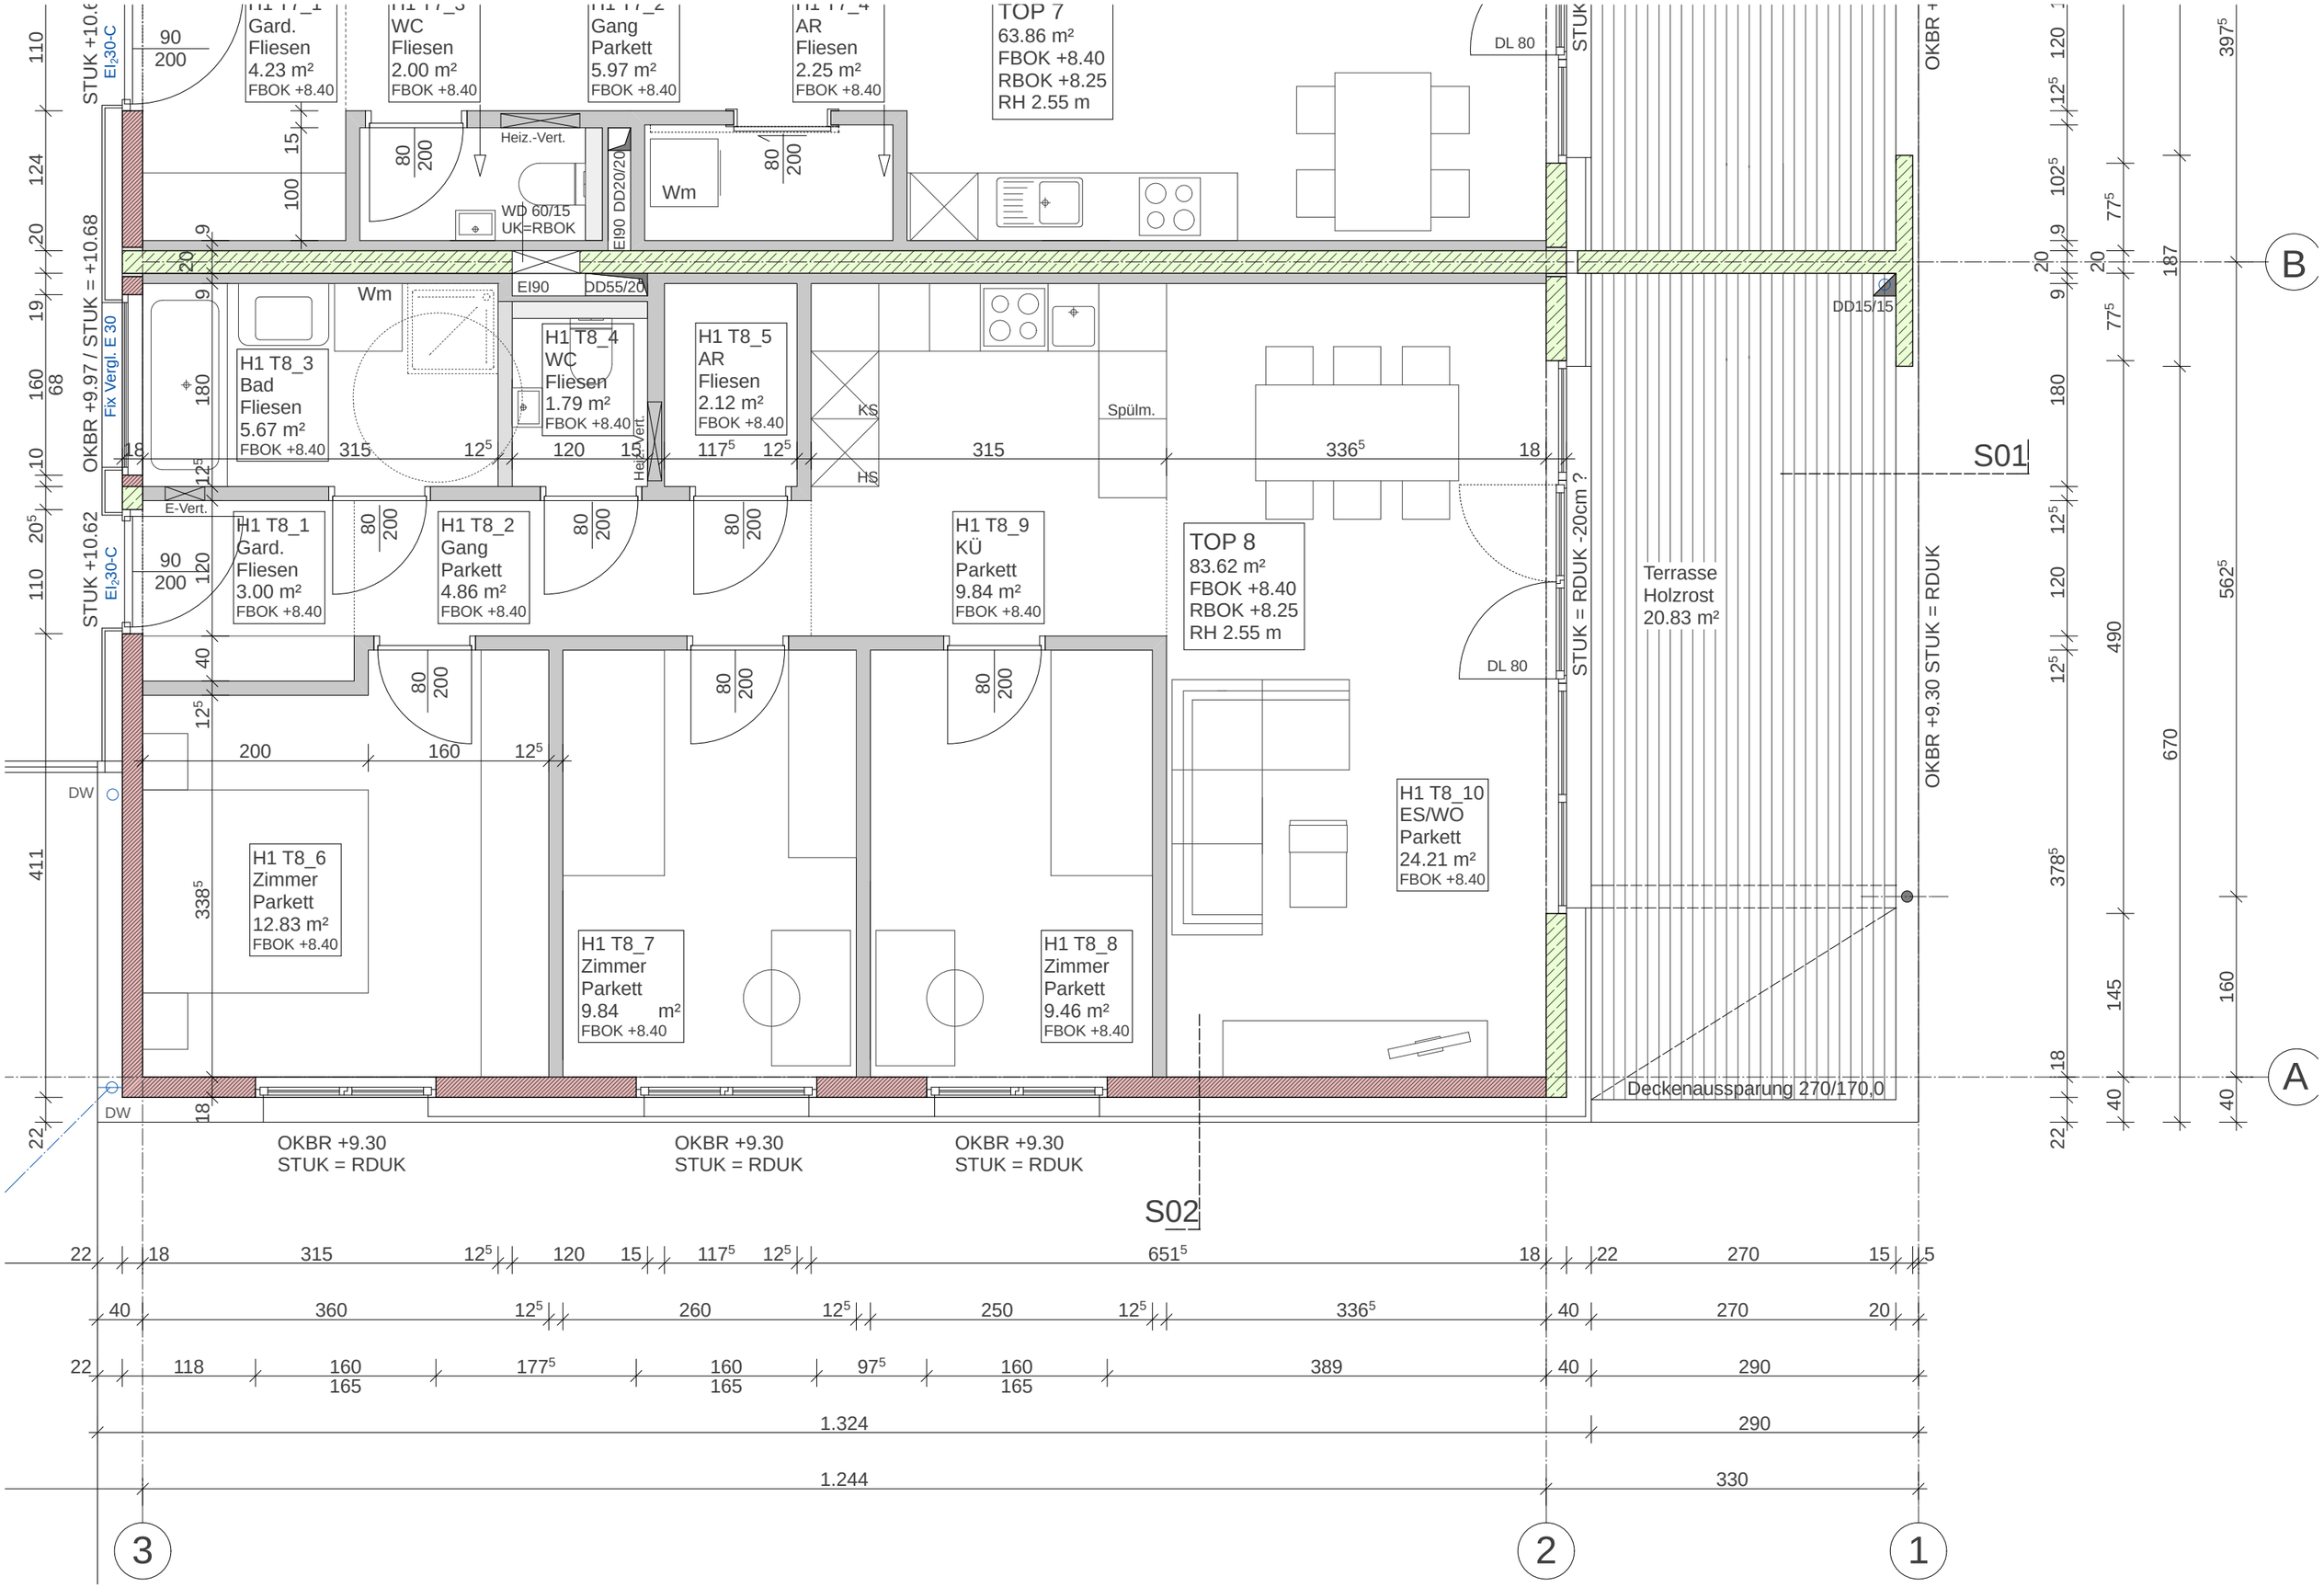

H1 T7_1
Gard.
Fliesen
4.23 m²
FBOK +8.40
H1 T7_3
WC
Fliesen
2.00 m²
FBOK +8.40
H1 T7_2
Gang
Parkett
5.97 m²
FBOK +8.40
H1 T7_4
AR
Fliesen
2.25 m²
FBOK +8.40
TOP 7
63.86 m²
FBOK +8.40
RBOK +8.25
RH 2.55 m
Heiz.-Vert.
WD 60/15
UK=RBOK
EI90 DD20/20
Wm
EI90
DD55/20
H1 T8_3
Bad
Fliesen
5.67 m²
FBOK +8.40
H1 T8_4
WC
Fliesen
1.79 m²
FBOK +8.40
H1 T8_5
AR
Fliesen
2.12 m²
FBOK +8.40
KS
HS
Spülm.
E-Vert.
H1 T8_1
Gard.
Fliesen
3.00 m²
FBOK +8.40
H1 T8_2
Gang
Parkett
4.86 m²
FBOK +8.40
H1 T8_9
KÜ
Parkett
9.84 m²
FBOK +8.40
TOP 8
83.62 m²
FBOK +8.40
RBOK +8.25
RH 2.55 m
DL 80
STUK = RDUK -20cm ?
Terrasse
Holzrost
20.83 m²
OKBR +9.30 STUK = RDUK
DD15/15
S01
H1 T8_10
ES/WO
Parkett
24.21 m²
FBOK +8.40
H1 T8_6
Zimmer
Parkett
12.83 m²
FBOK +8.40
H1 T8_7
Zimmer
Parkett
9.84 m²
FBOK +8.40
H1 T8_8
Zimmer
Parkett
9.46 m²
FBOK +8.40
Deckenaussparung 270/170,0
OKBR +9.30
STUK = RDUK
OKBR +9.30
STUK = RDUK
OKBR +9.30
STUK = RDUK
S02
STUK +10.62
EI230-C
OKBR +9.97 / STUK = +10.68
Fix Vergl. E 30
DW
1.324
1.244
3
2
1
A
B