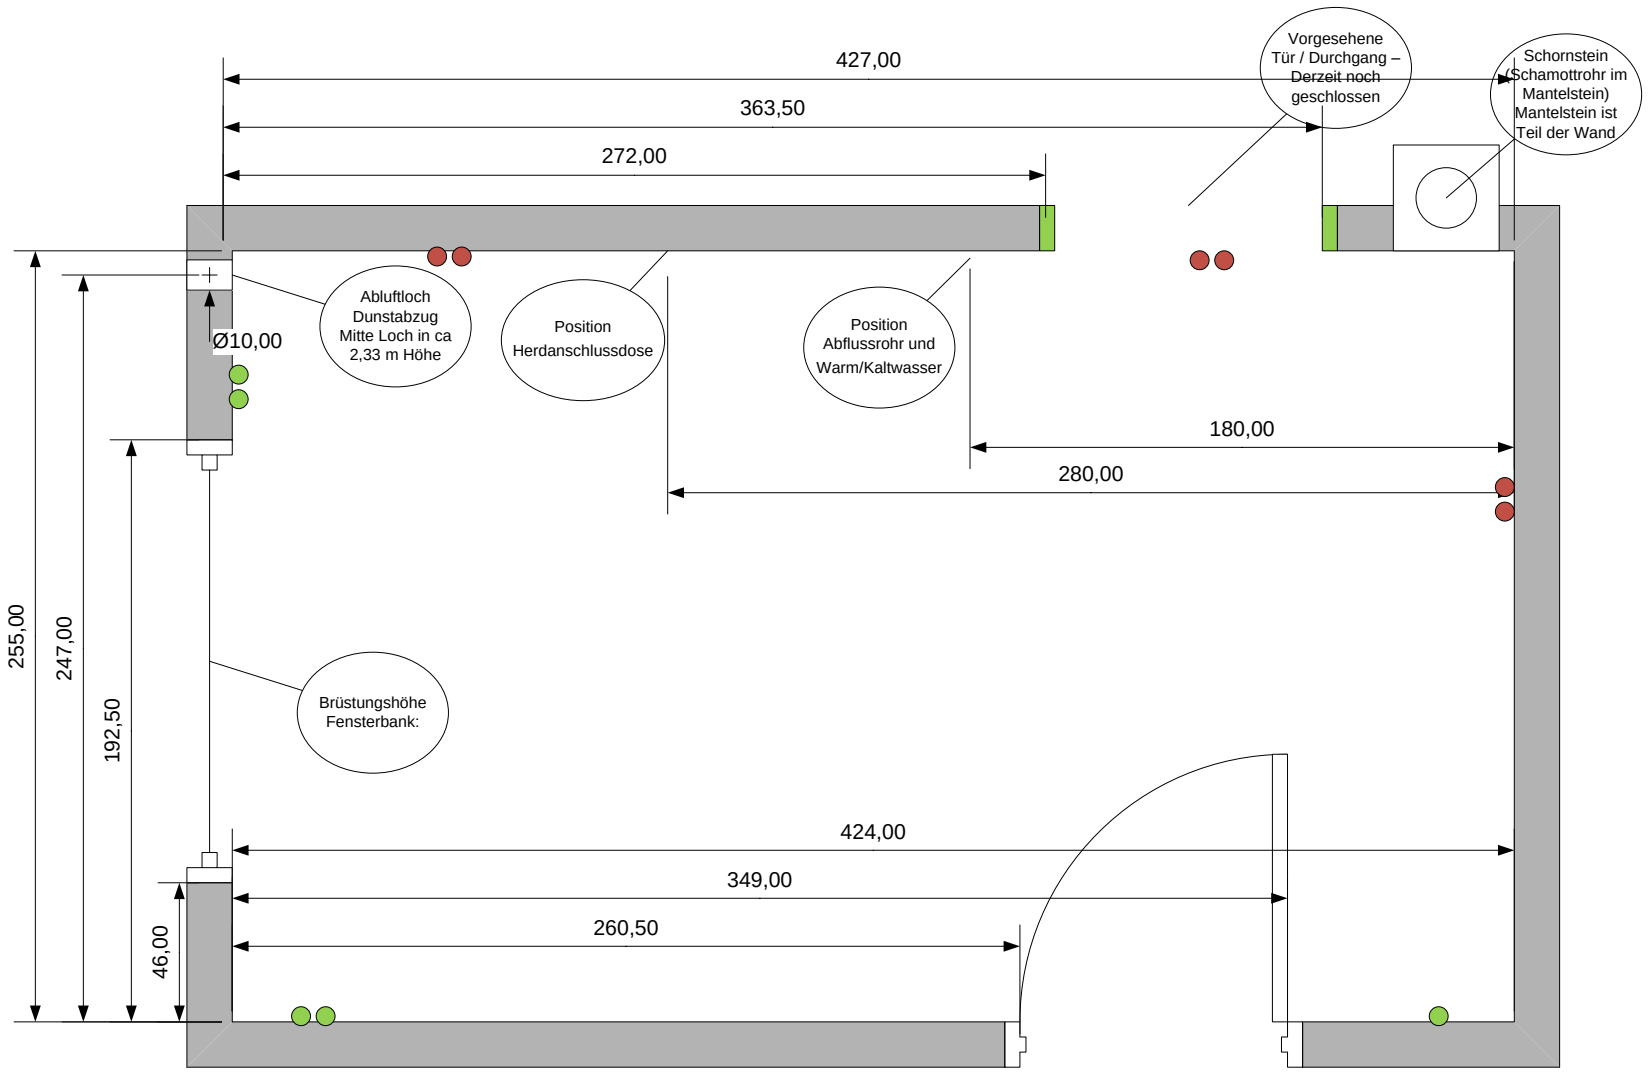
427,00
363,50
272,00
Vorgesehene Tür / Durchgang – Derzeit noch geschlossen
Schornstein (Schamottrohr im Mantelstein) Mantelstein ist Teil der Wand
Abluftloch Dunstabzug Mitte Loch in ca 2,33 m Höhe
Ø10,00
Position Herdanschlussdose
Position Abflussrohr und Warm/Kaltwasser
180,00
280,00
255,00
247,00
192,50
Brüstungshöhe Fensterbank:
424,00
349,00
260,50
46,00