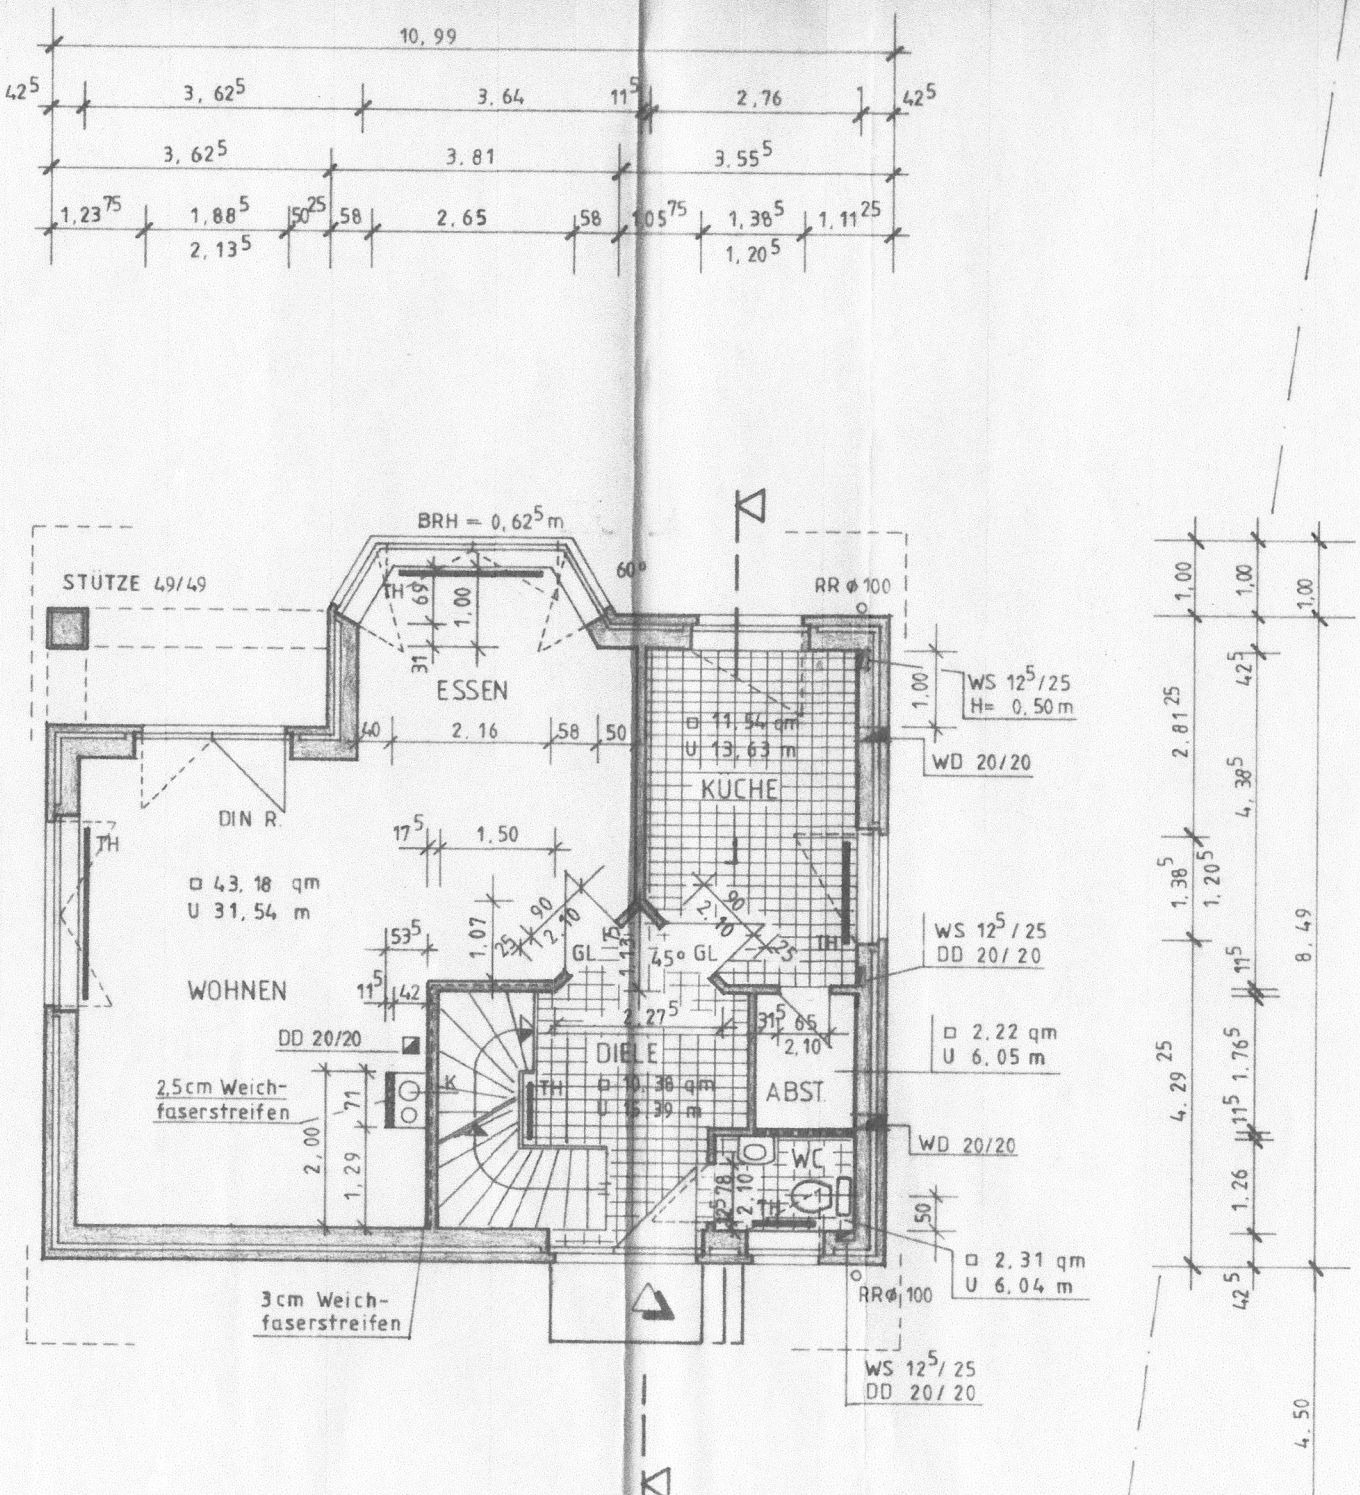
10, 99
42⁵
3, 62⁵
3, 64
11⁵
2, 76
42⁵
3, 62⁵
3, 81
3, 55⁵
1, 23⁷⁵
1, 88⁵
2, 13⁵
50²⁵
58
2, 65
58
1, 05⁷⁵
1, 38⁵
1, 20⁵
1, 11²⁵
BRH = 0, 62⁵ m
STÜTZE 49/49
60°
RR Φ 100
TH
69
1, 00
31
ESSEN
40
2, 16
58
50
WS 12⁵/25
H= 0, 50 m
WD 20/20
□ 11, 54 qm
U 13, 63 m
KÜCHE
DIN R.
17⁵
1, 50
□ 43, 18 qm
U 31, 54 m
WOHNEN
53⁵
1, 07
25
90
2, 10
GL
45° GL
WS 12⁵/25
DD 20/20
11⁵
42
DD 20/20
2, 27⁵
31⁵
65
2, 10
□ 2, 22 qm
U 6, 05 m
2,5cm Weich-
faserstreifen
K
DIELE
□ 10, 38 qm
U 15, 39 m
ABST.
71
2, 00
1, 29
WD 20/20
WC
50
□ 2, 31 qm
U 6, 04 m
3cm Weich-
faserstreifen
RR Φ 100
WS 12⁵/25
DD 20/20
1, 00
1, 00
1, 00
42⁵
2, 81²⁵
4, 38⁵
1, 38⁵
1, 20⁵
11⁵
8, 49
4, 29²⁵
1, 76⁵
11⁵
1, 26
42⁵
4, 50
3, 14
1, 06
1, 02
1, 06