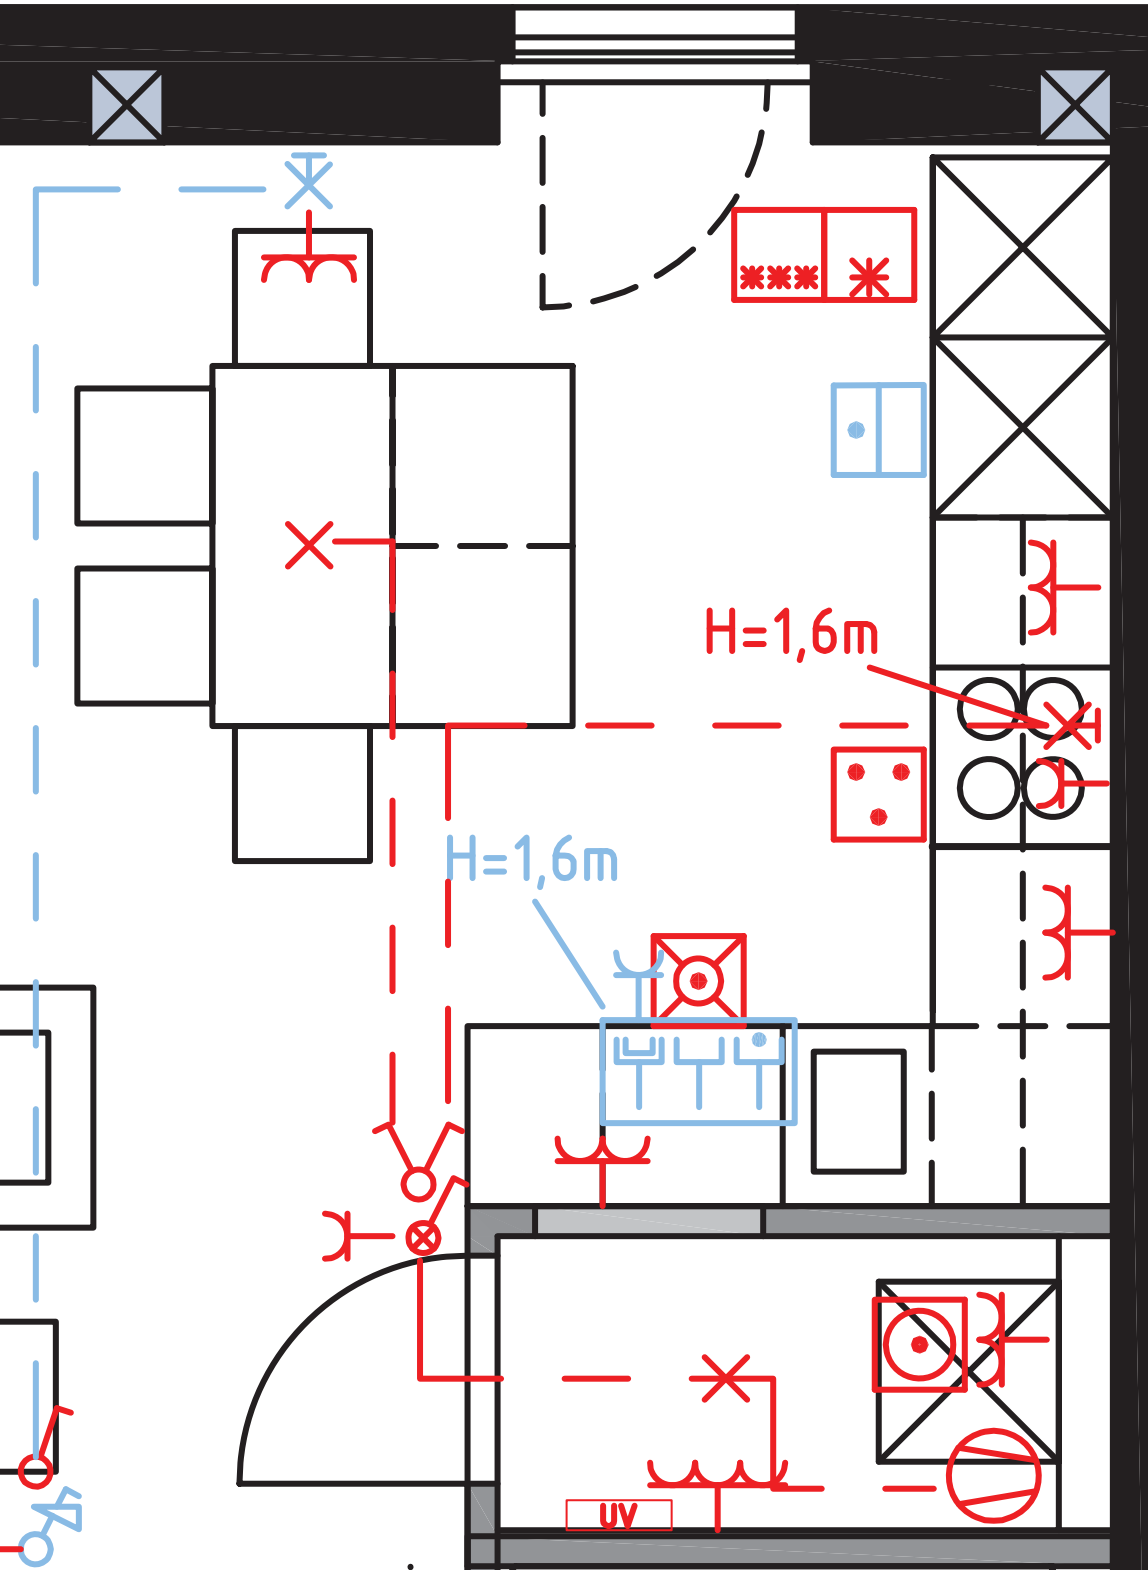
H=1,6m
H=1,6m
UV