


HAUS 1

HAUS 2

HAUS 3

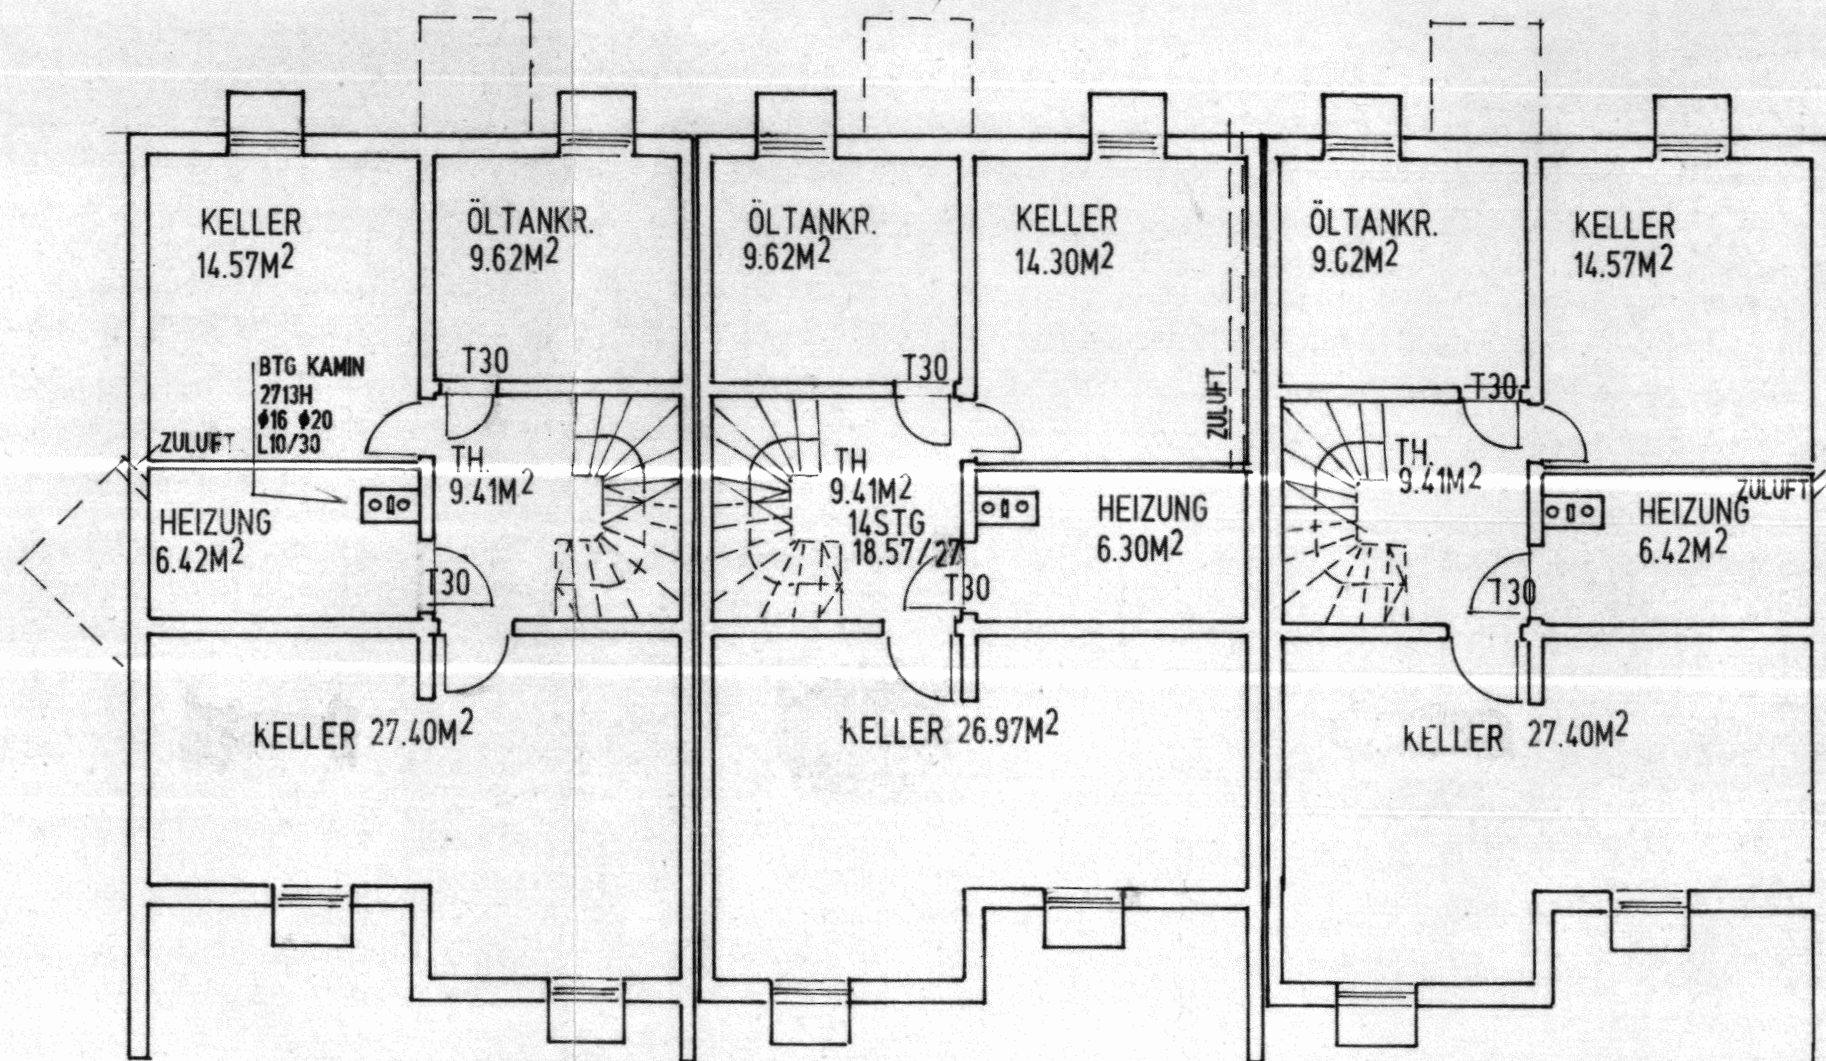

KELLERGECHOSS

