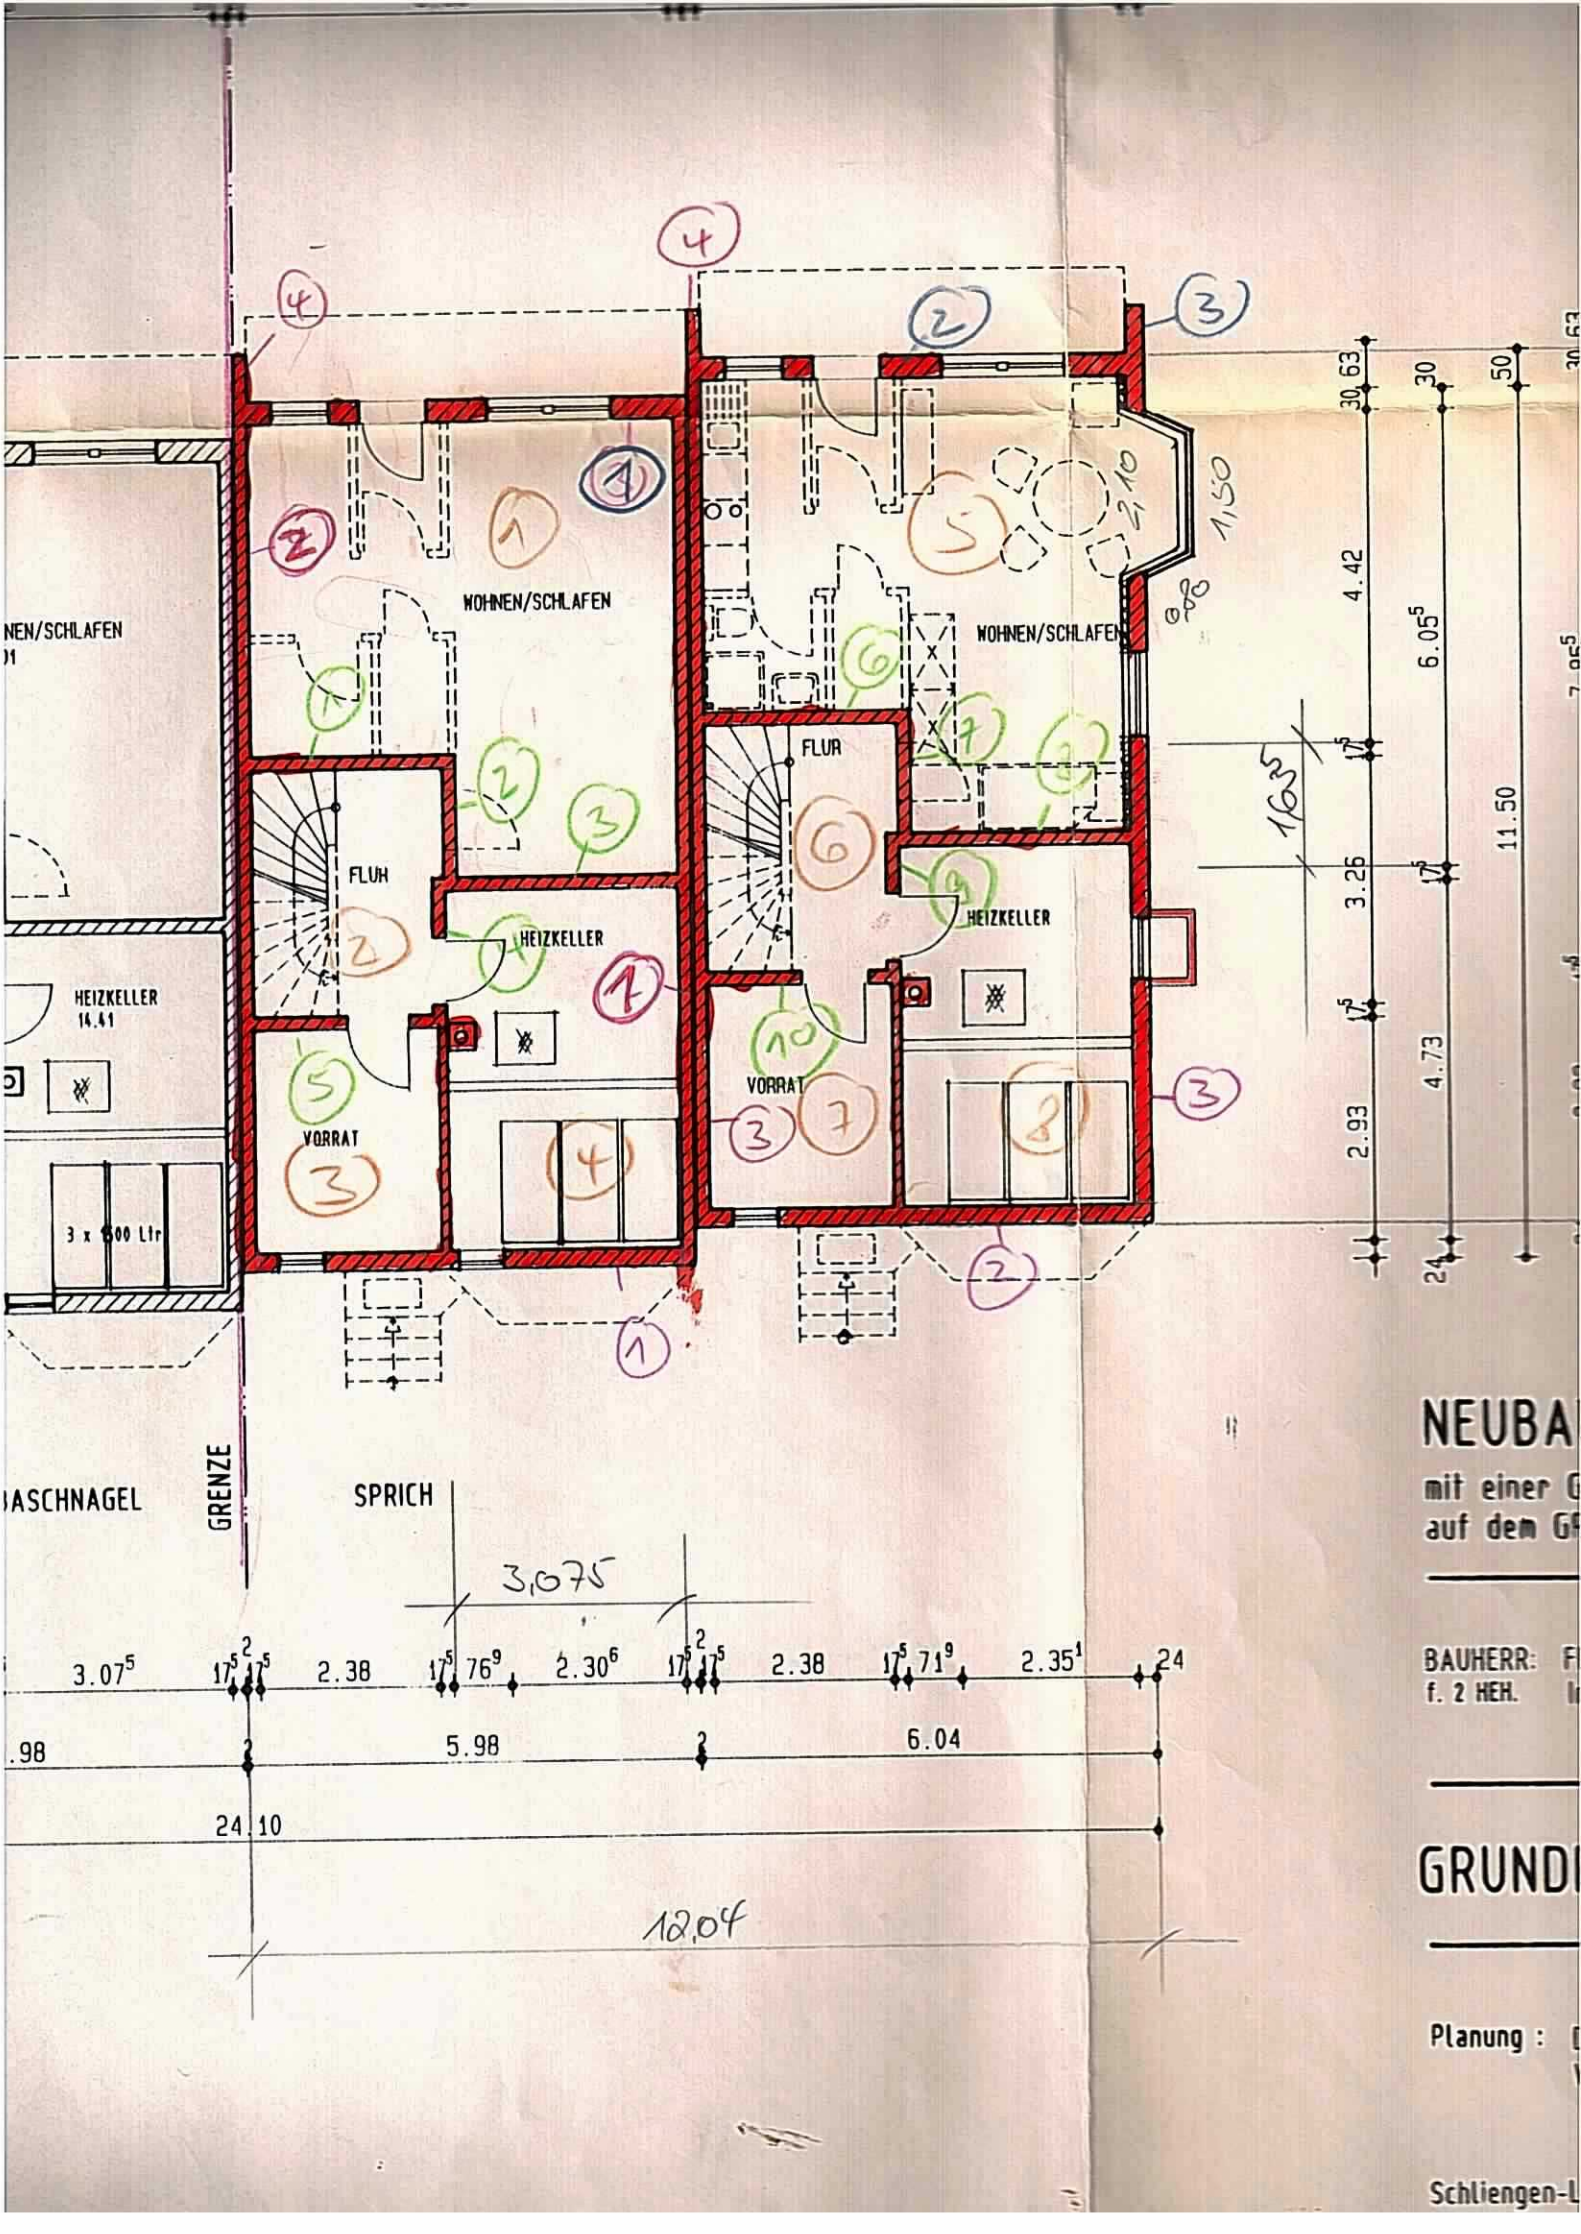


NEUBA

mit einer G

auf dem G

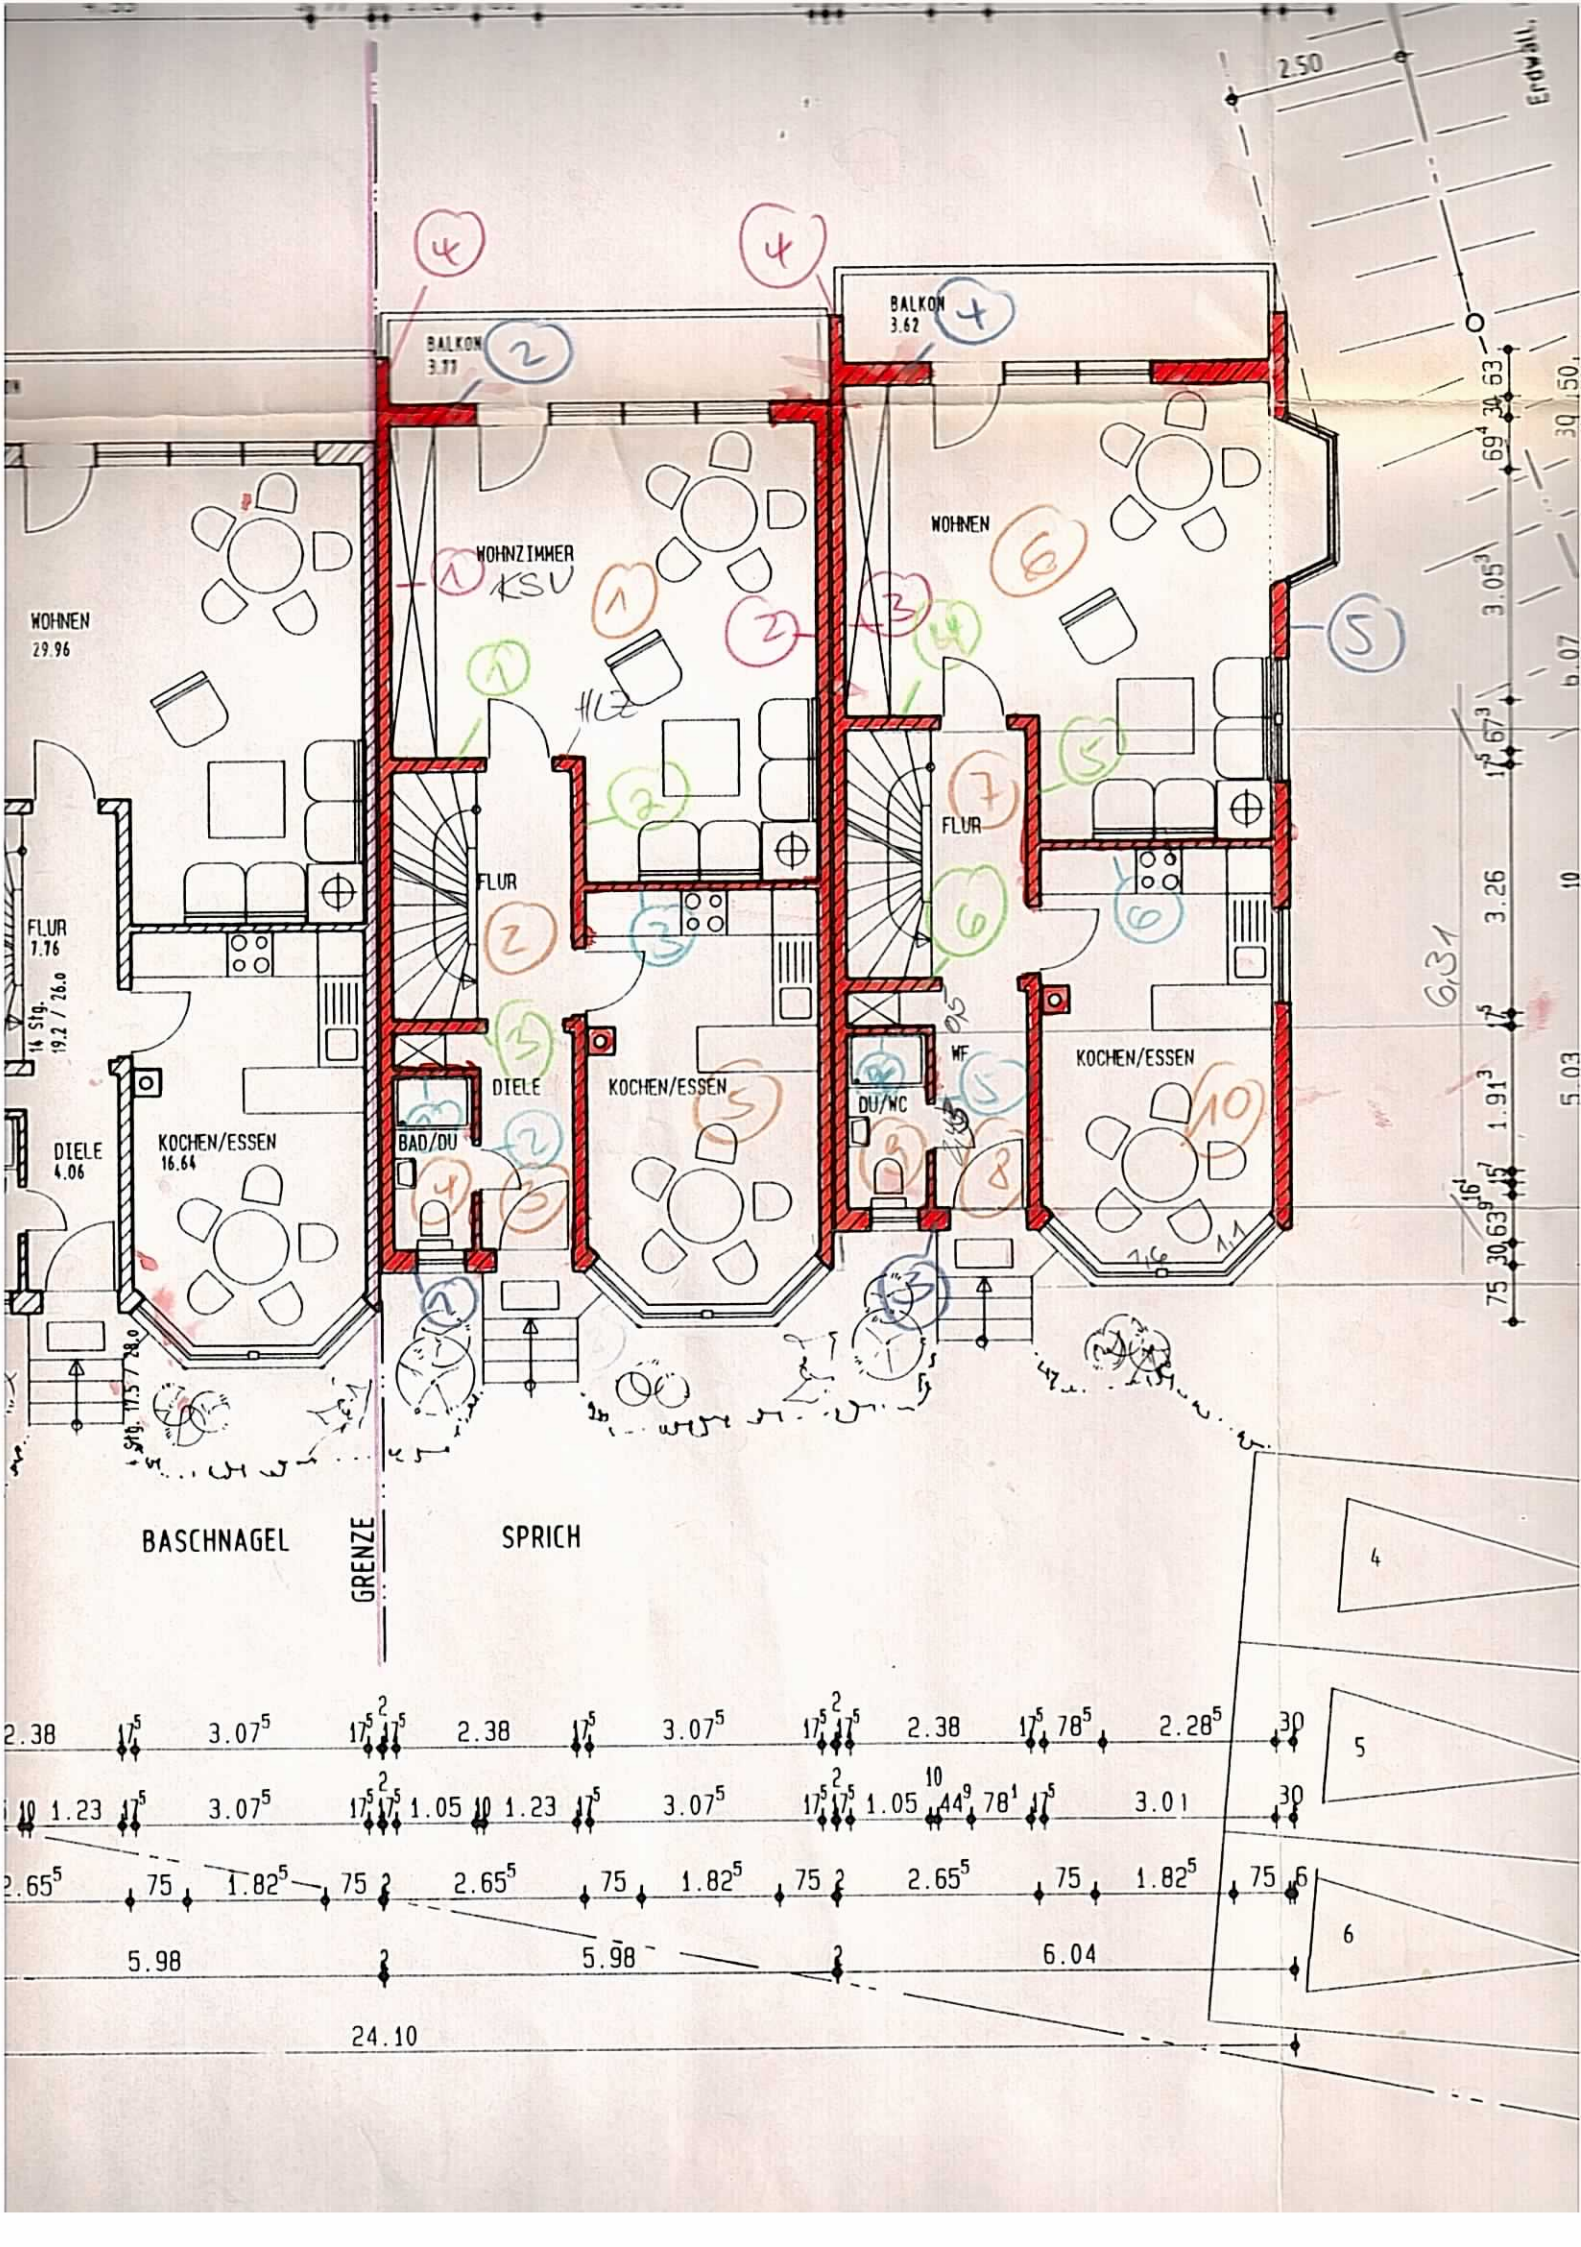
BAUHERR: F

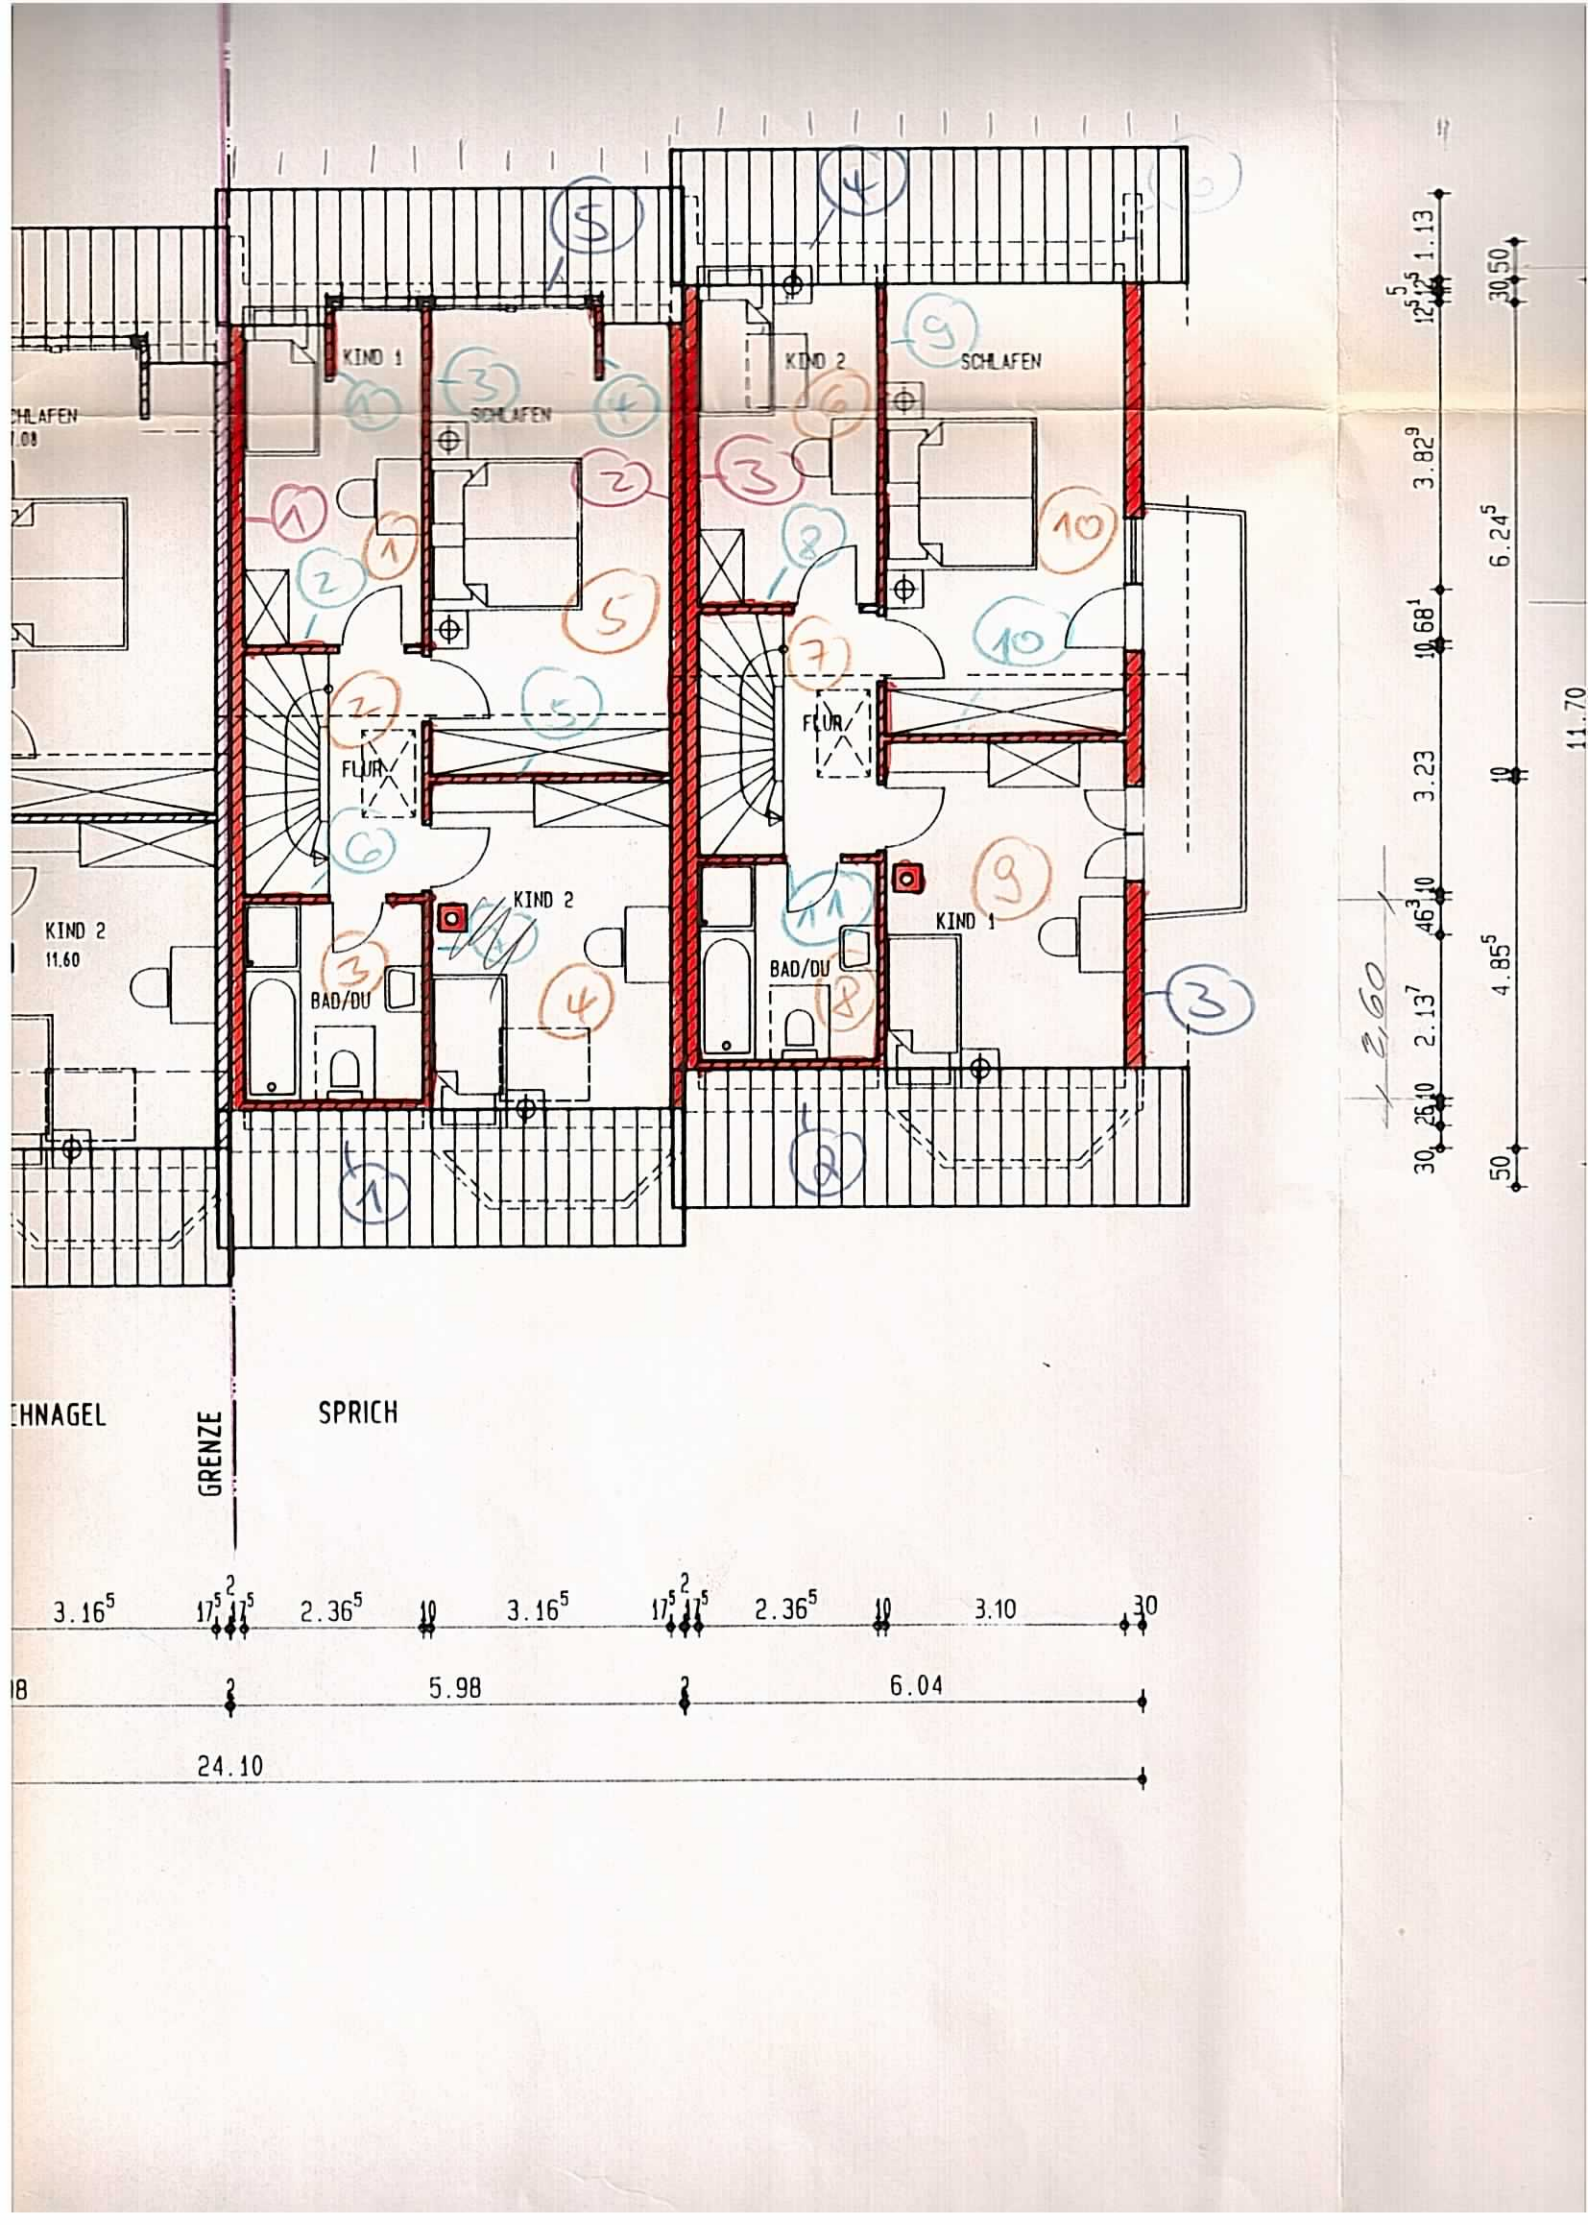
f. 2 HEH. I

GRUNDI

Planung : D

Schliengen-L


BALKON
3.77
BALKON
3.62
WOHNZIMMER
KSV
WOHNEN
29.96
WOHNEN
FLUR
7.76
14 Stg.
19.2 / 26.0
FLUR
FLUR
DIELE
4.06
KOCHEN/ESSEN
16.64
DIELE
BAD/DU
KOCHEN/ESSEN
WF
DU/WC
KOCHEN/ESSEN
BASCHNAGEL
GRENZE
SPRICH
2.50
Erdwall
2.38
3.07
2.38
3.07
2.38
78
2.28
1.23
3.07
1.05
1.23
3.07
1.05
3.01
1.82
2.65
1.82
2.65
1.82
2.65
5.98
5.98
6.04
24.10


KIND 1
SCHLAFEN
KIND 2
SCHLAFEN
FLUR
KIND 2
BAD/DU
KIND 2
11.60
FLUR
KIND 1
BAD/DU
EHNAGEL
GRENZE
SPRICH
3.16⁵
17⁵
17⁵
2.36⁵
10
3.16⁵
17⁵
17⁵
2.36⁵
10
3.10
30
2
2
5.98
6.04
24.10
1.13
3.82⁹
3.23
2.13⁷
4.85⁵
6.24⁵
30.50
11.70
2.60