


Erdgeschoss M 1:50

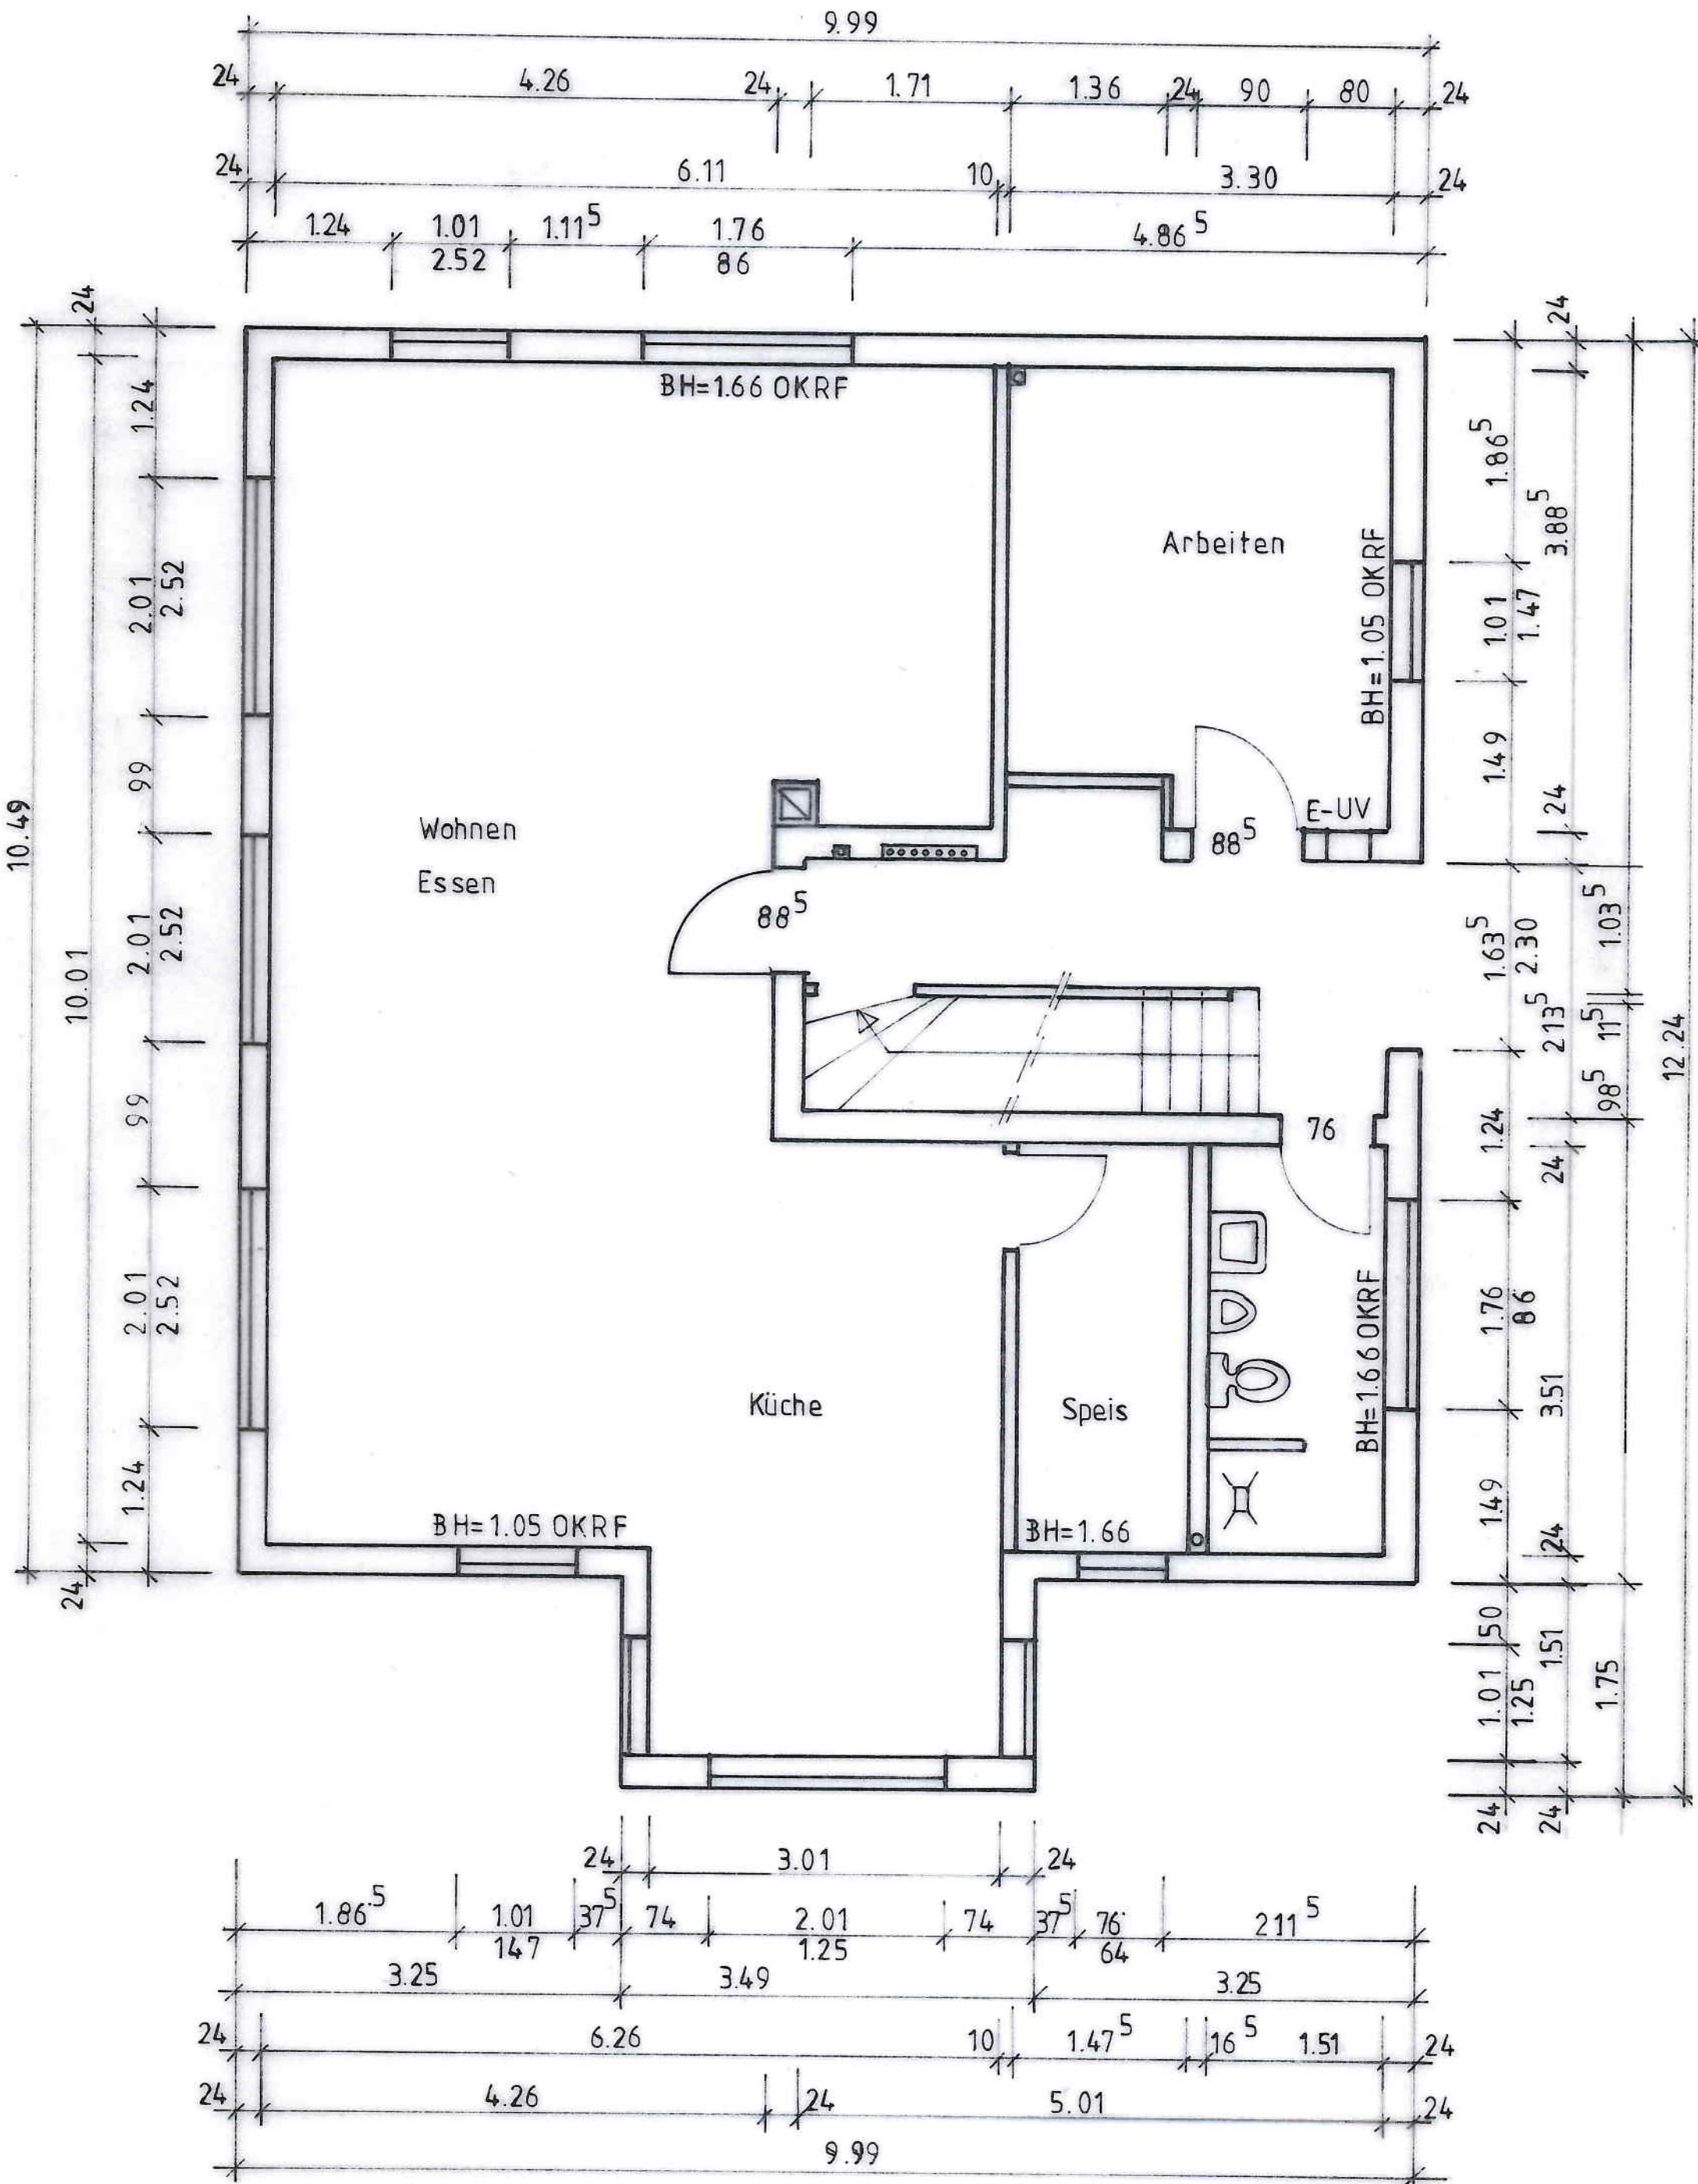

Straße