


SCHNITT A-A

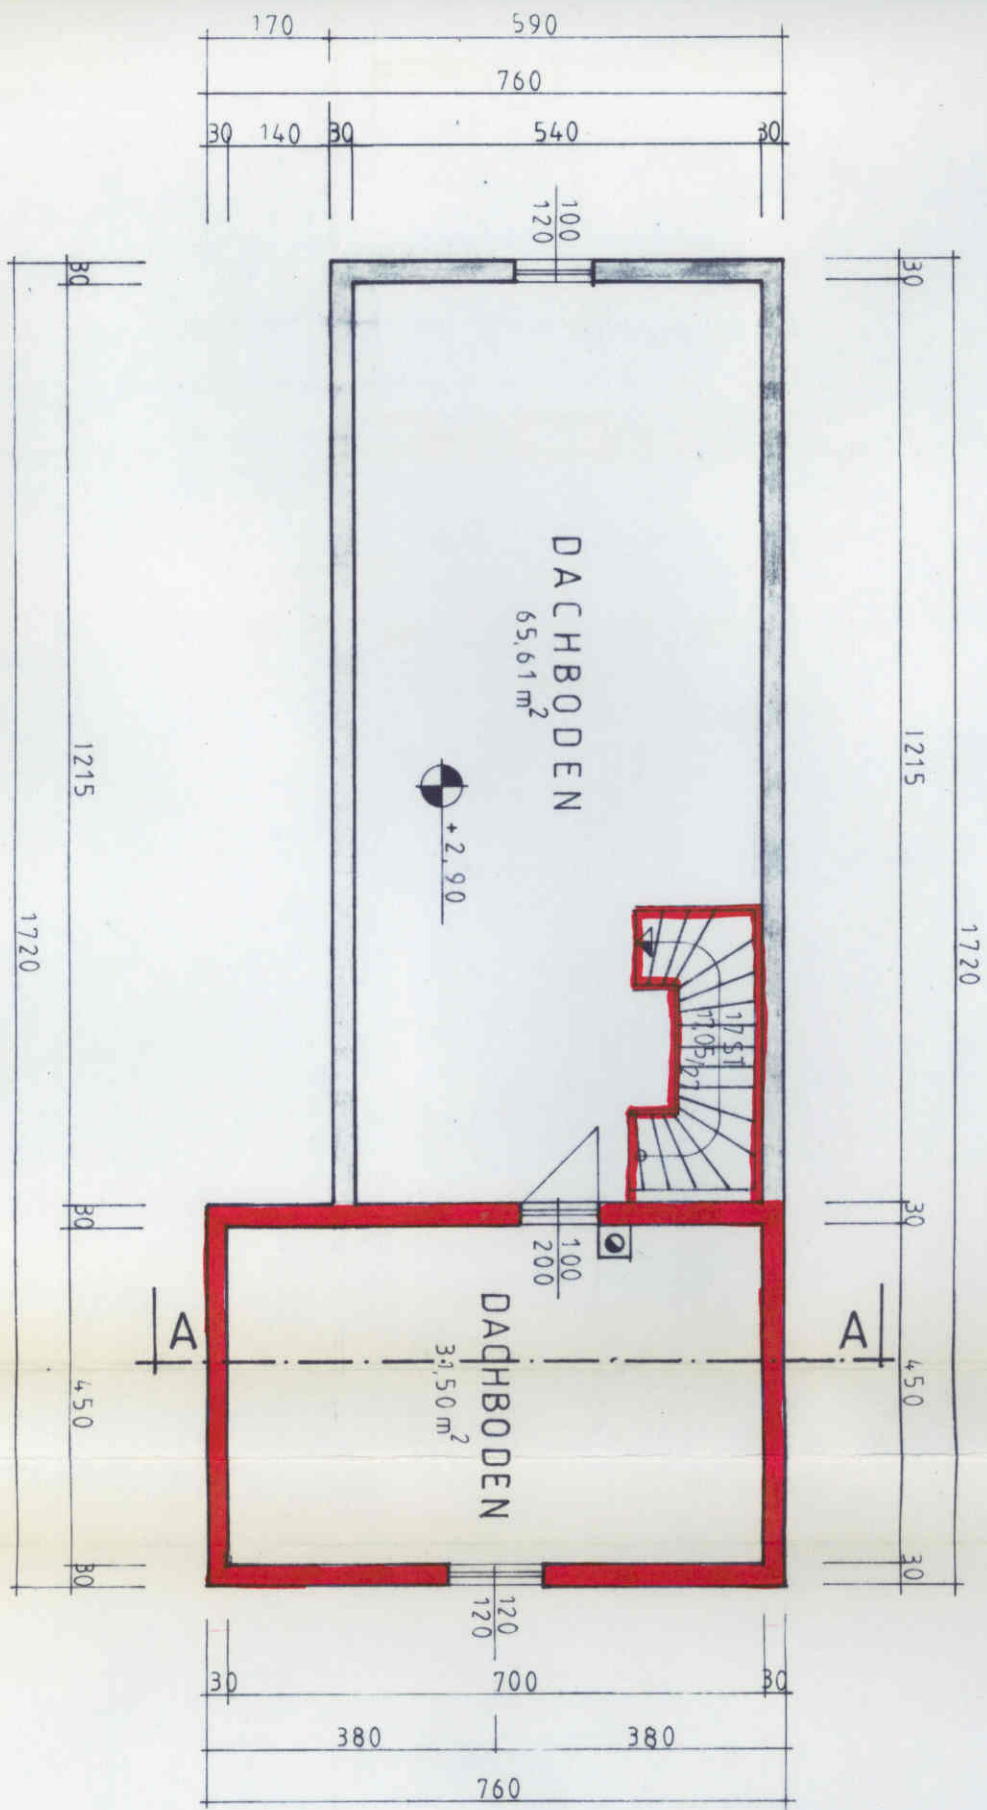

DACHGESCHOSS