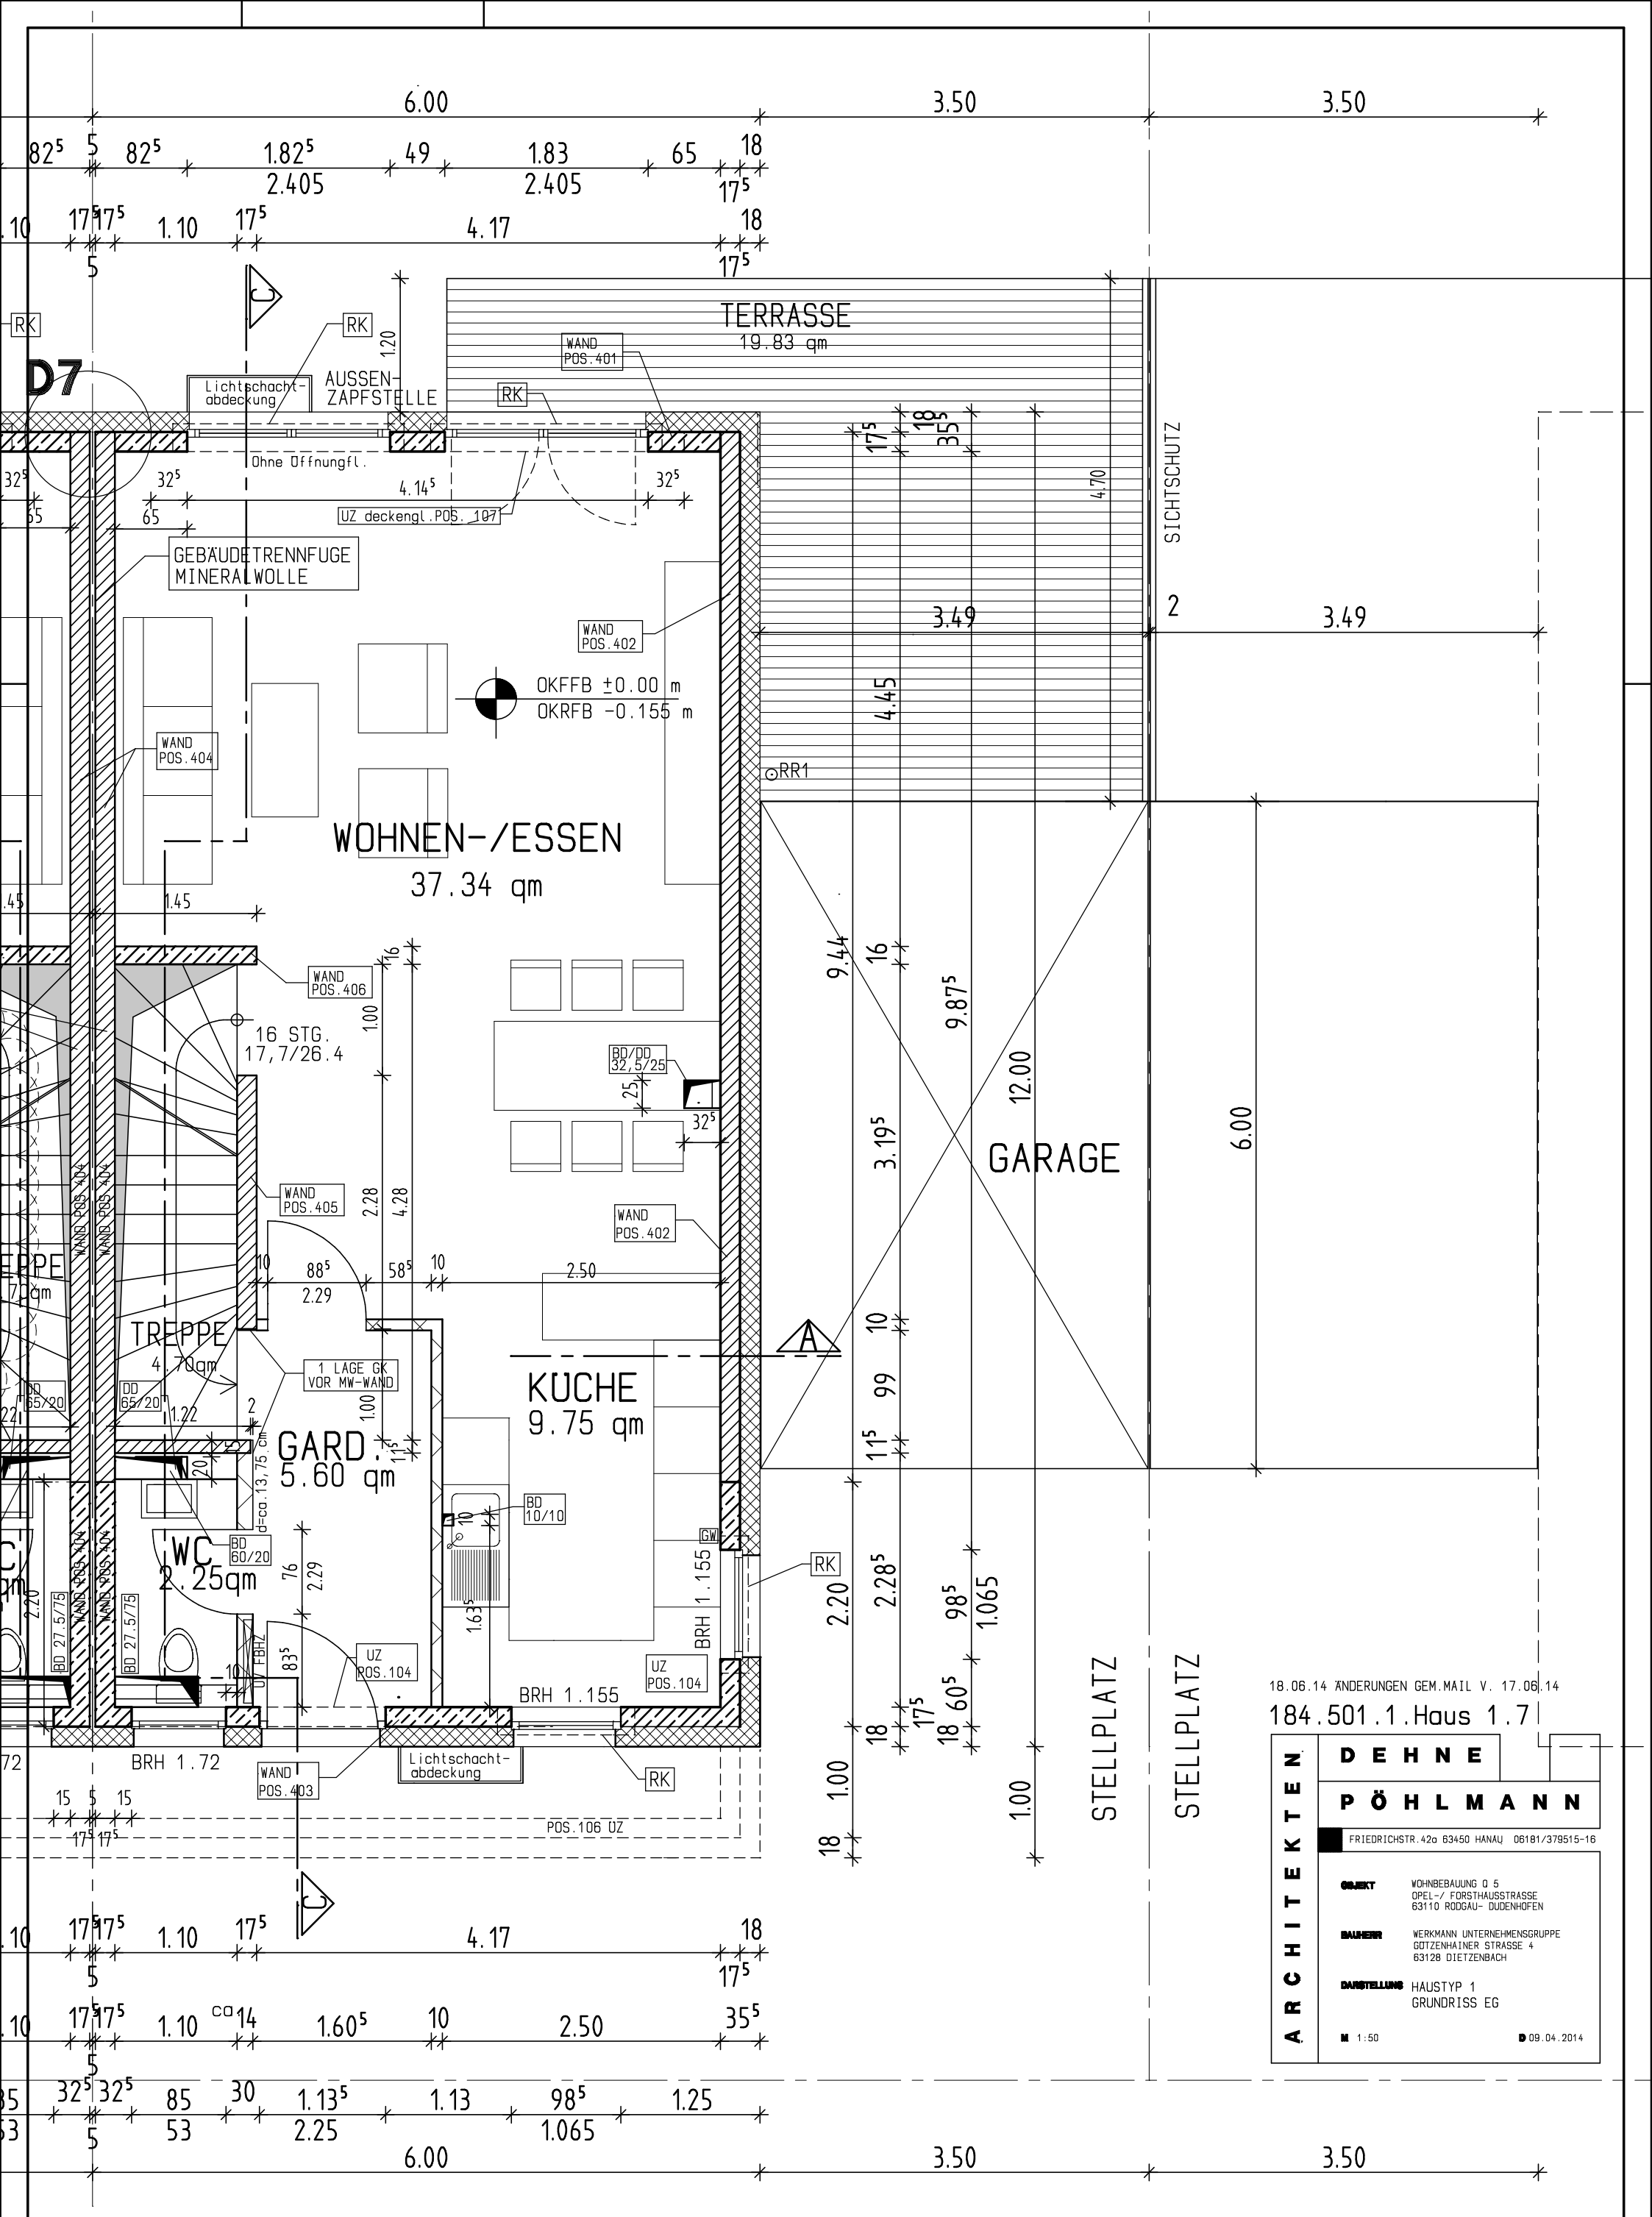

GRUNDRISS ERDGESCHOSS

h/b = 420.0 / 297.0 (0.12m²)

ALLPLAN FT