


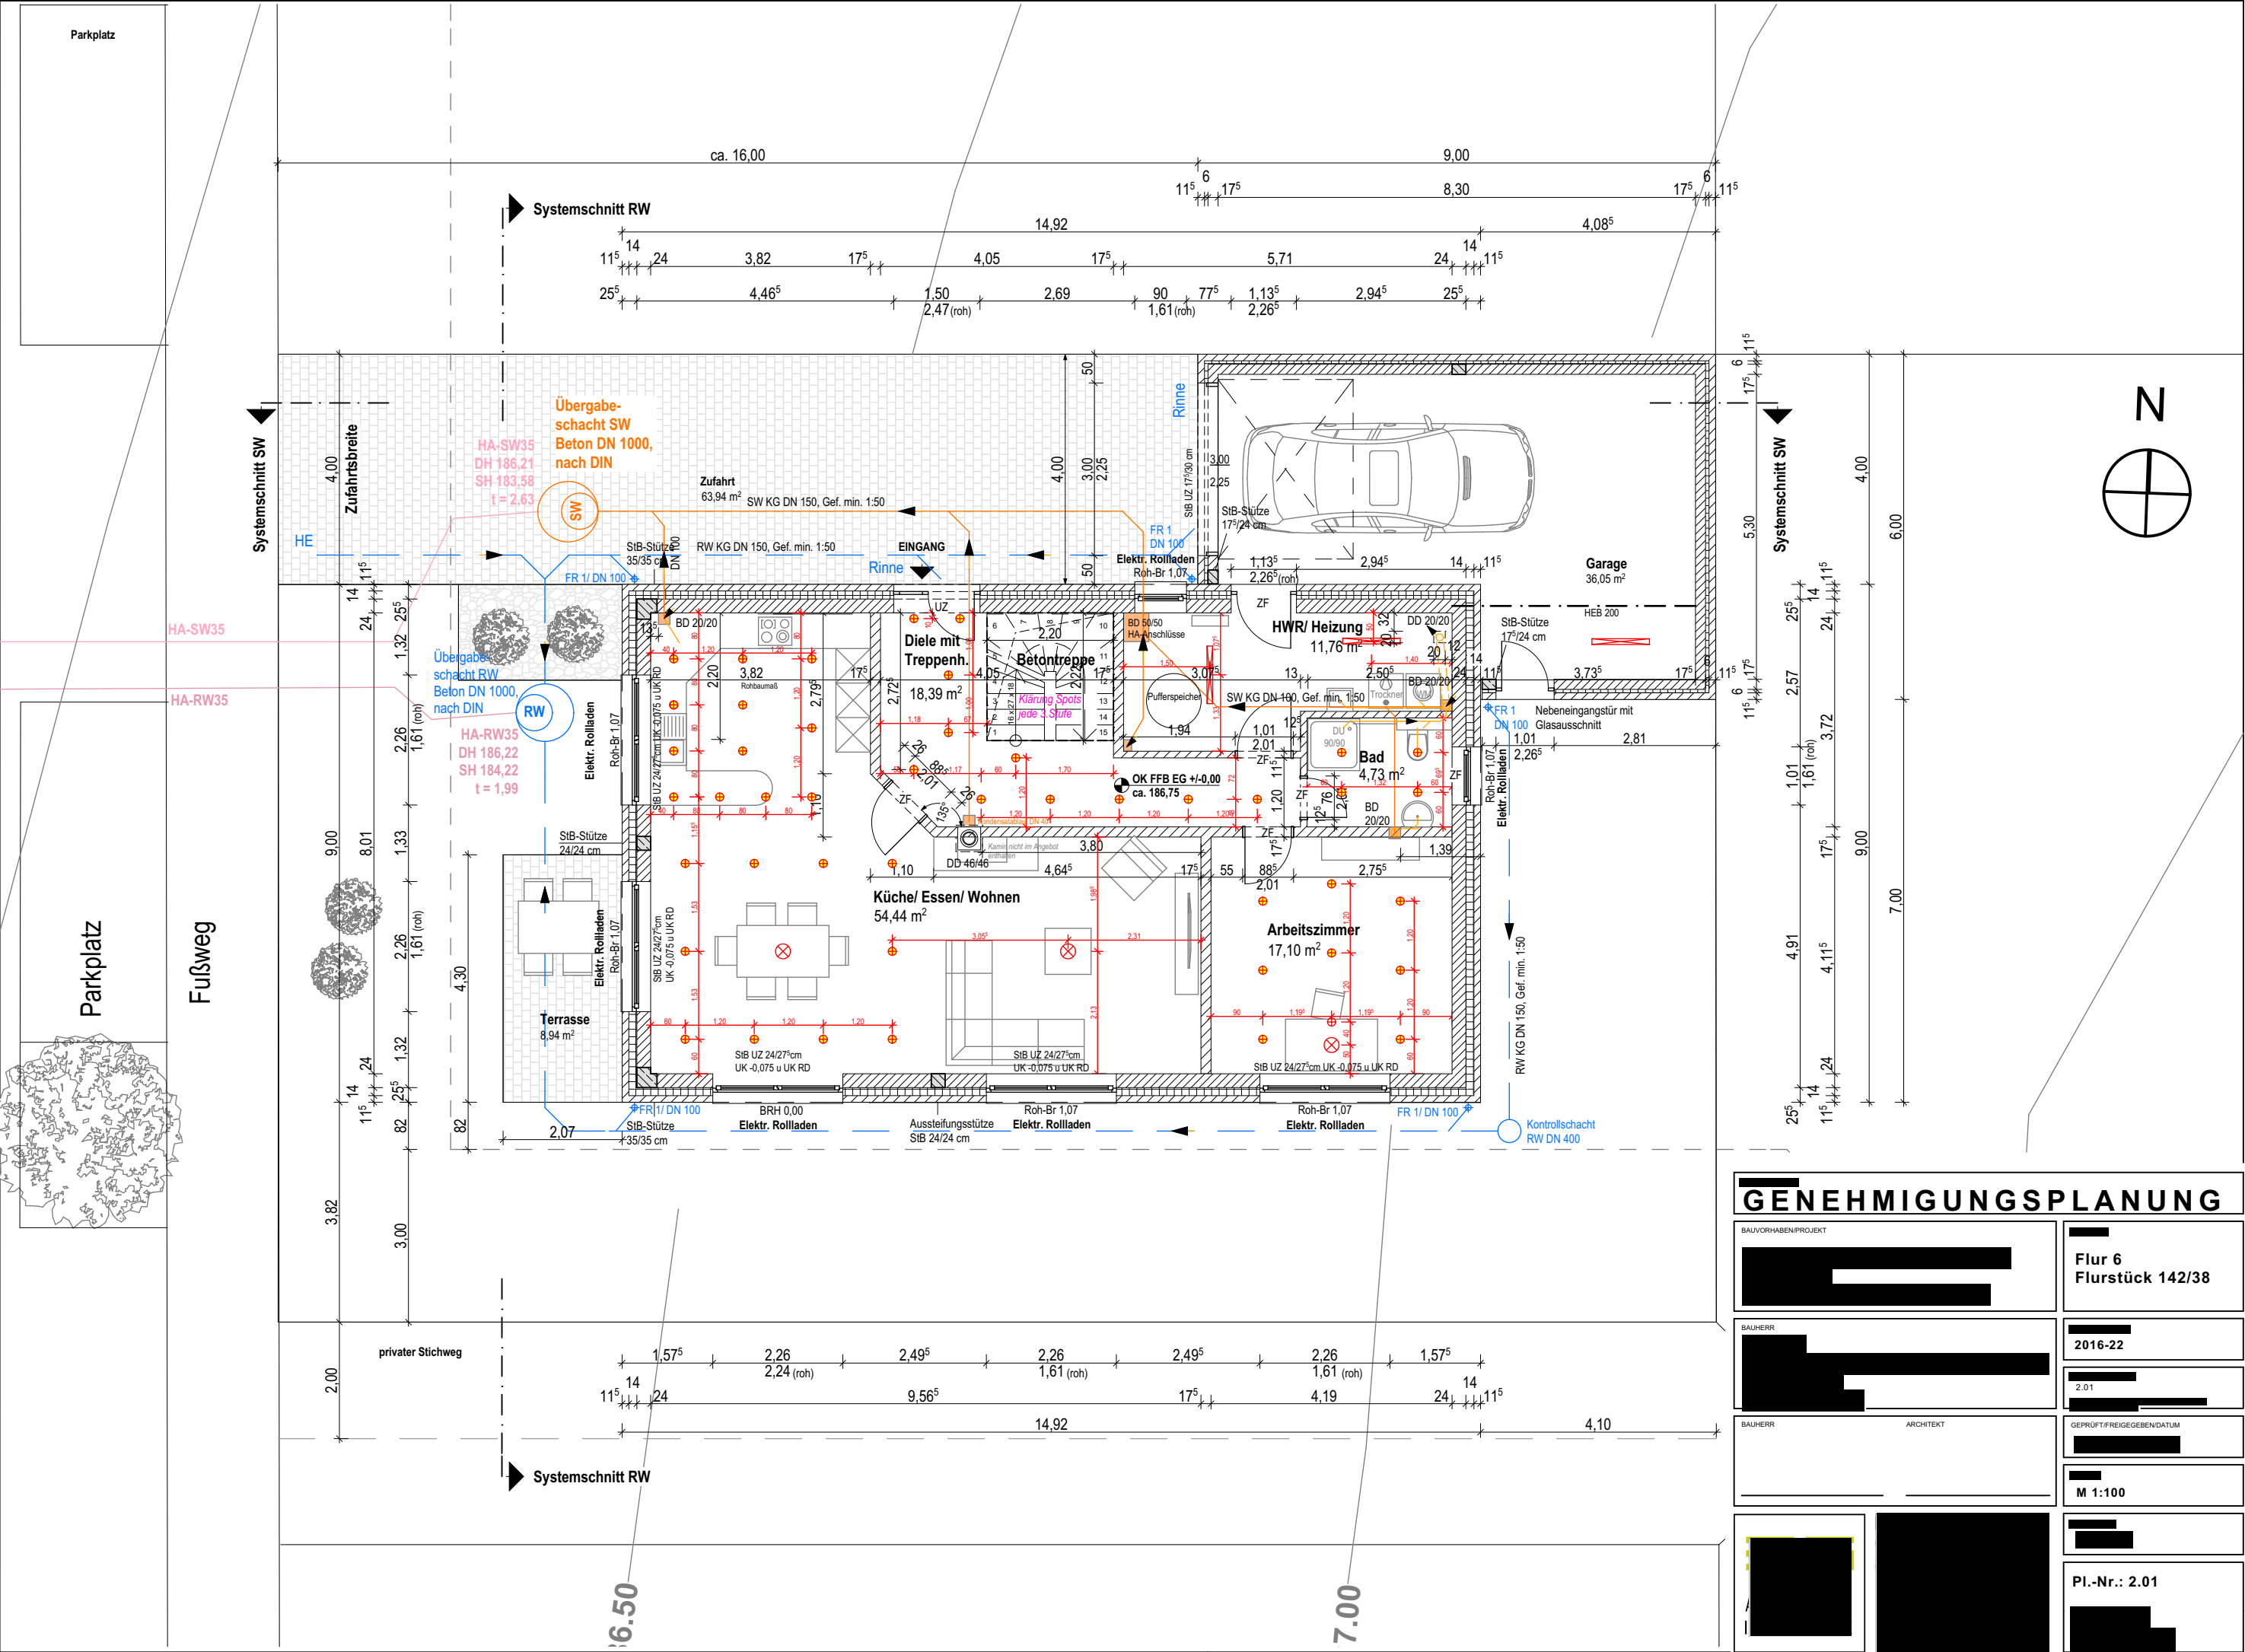

GENEHMIGUNGSPLANUNG			
BAUVORHABEN/PROJEKT		Flur 6 Flurstück 142/38	
BAUHERR		2016-22	
BAUHERR		2.01	
BAUHERR		GEPRÜFT/FREIGEgeben/DATUM	
ARCHITEKT		M 1:100	
ARCHITEKT		Pl.-Nr.: 2.01	