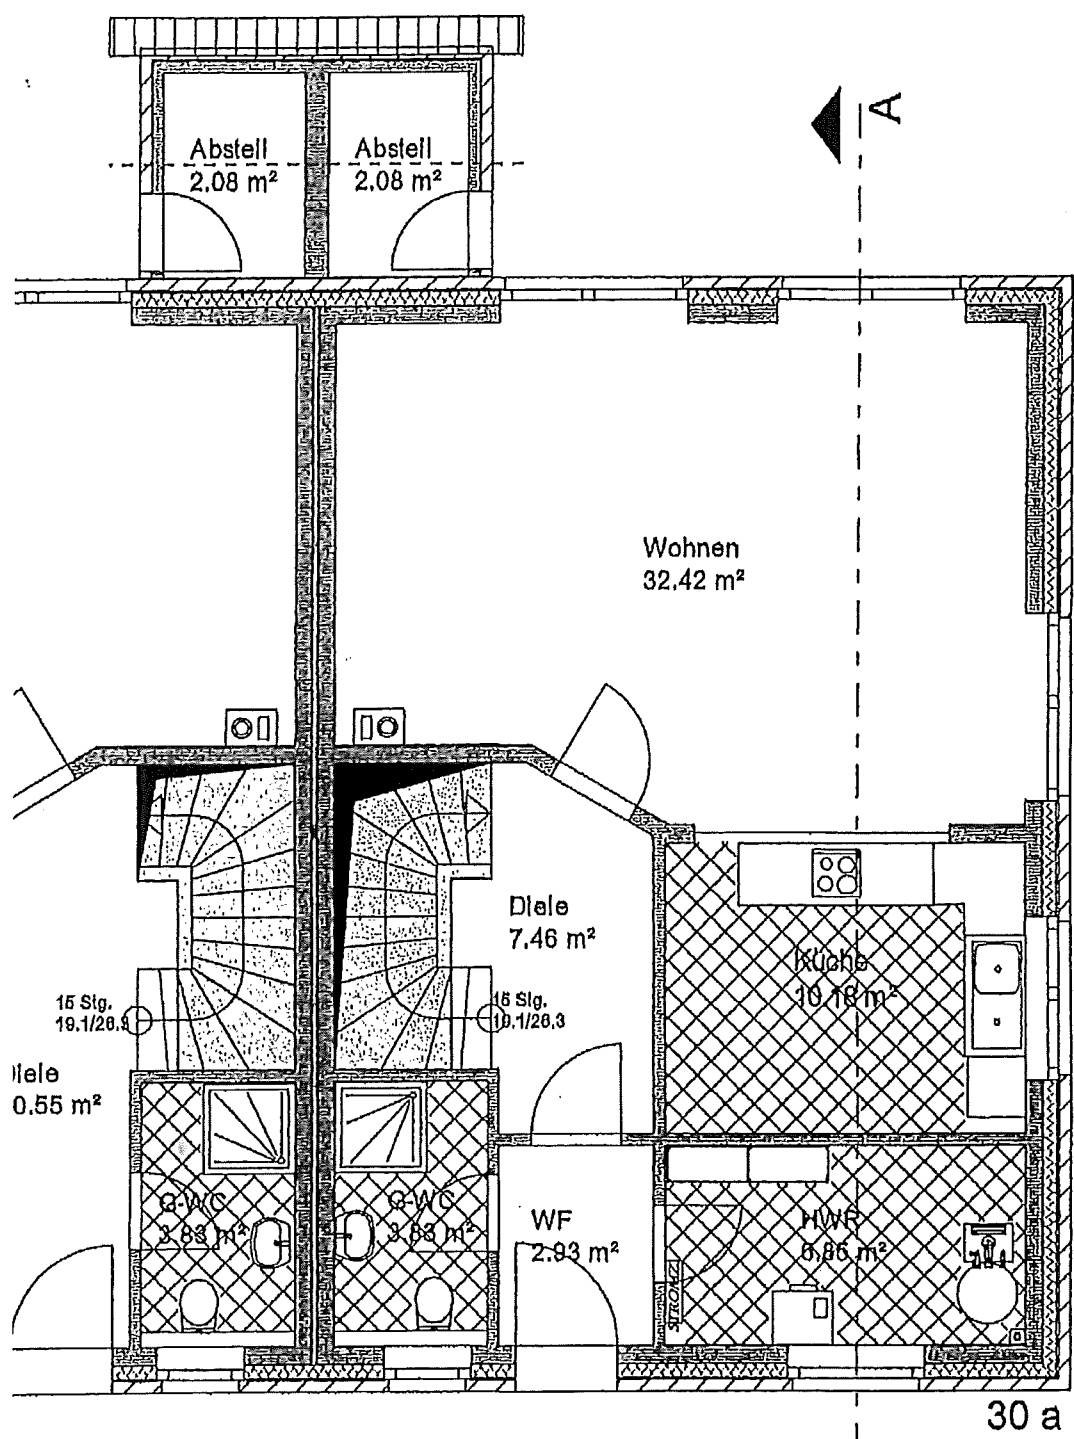
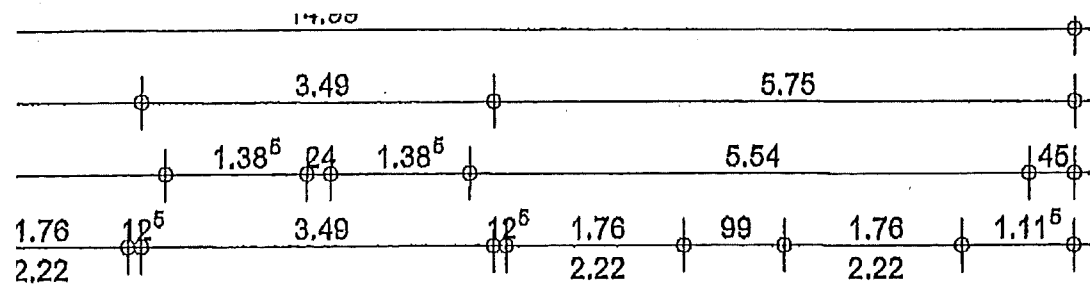


Der Architekt