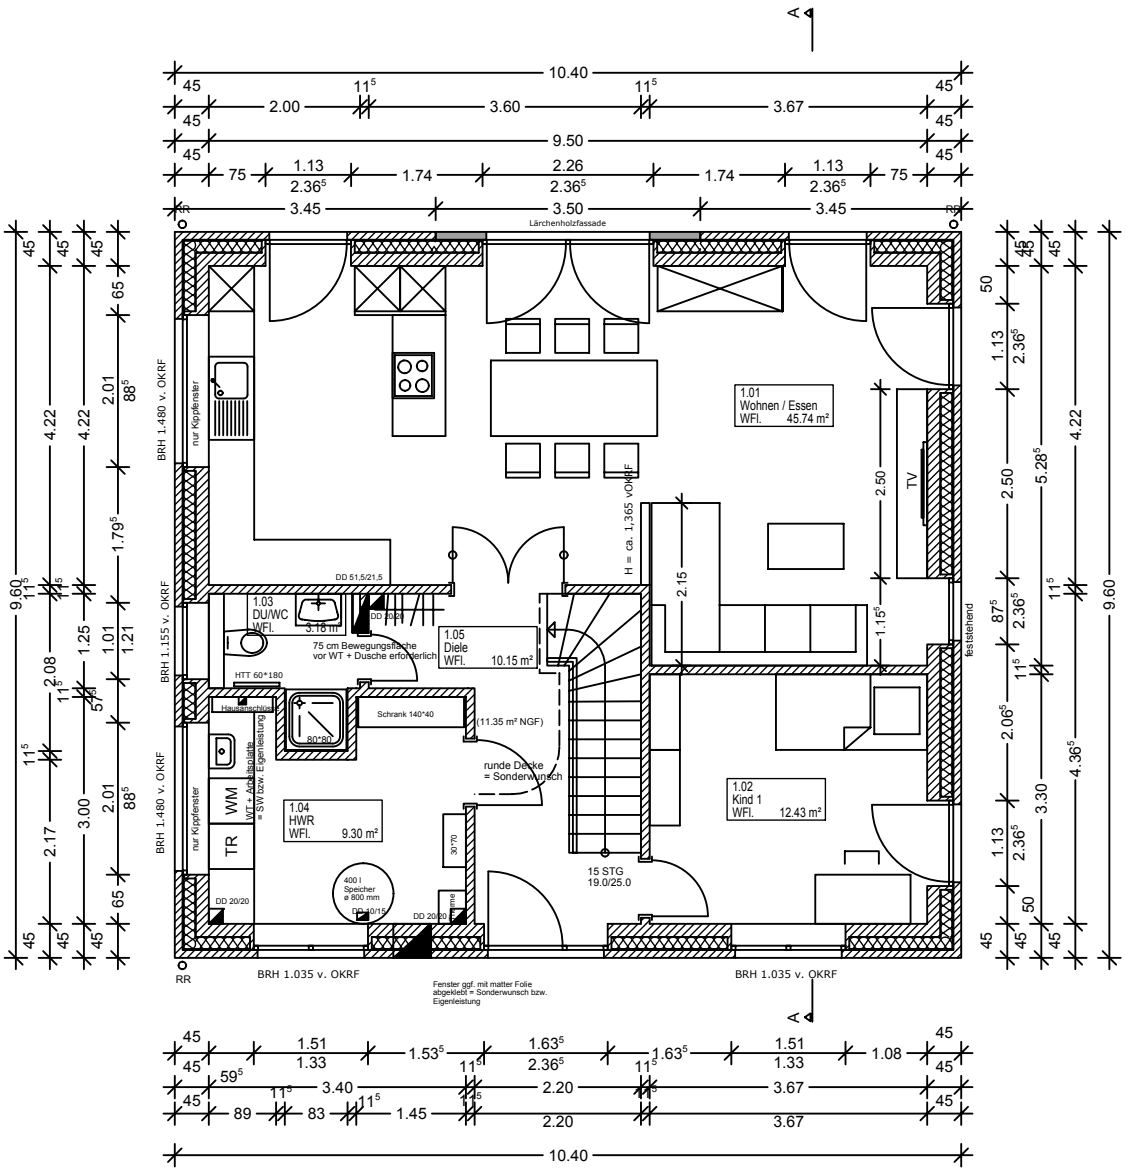

maßstab: 1:100