


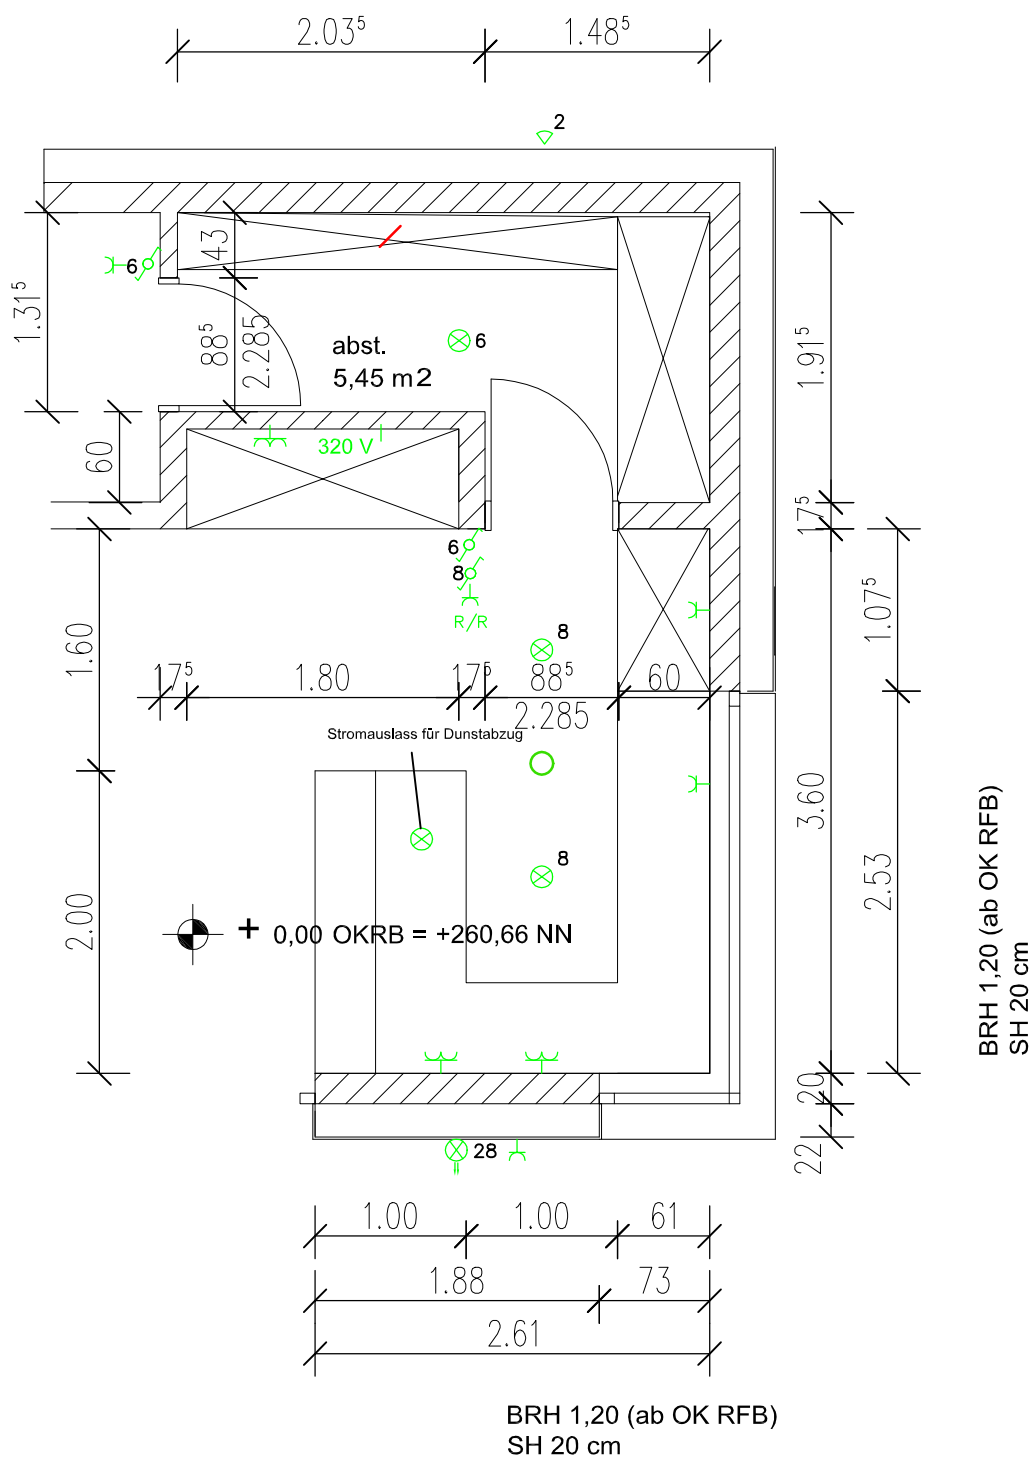

Küchenplan