



Küche – Ansicht Westwand (Innenwand)

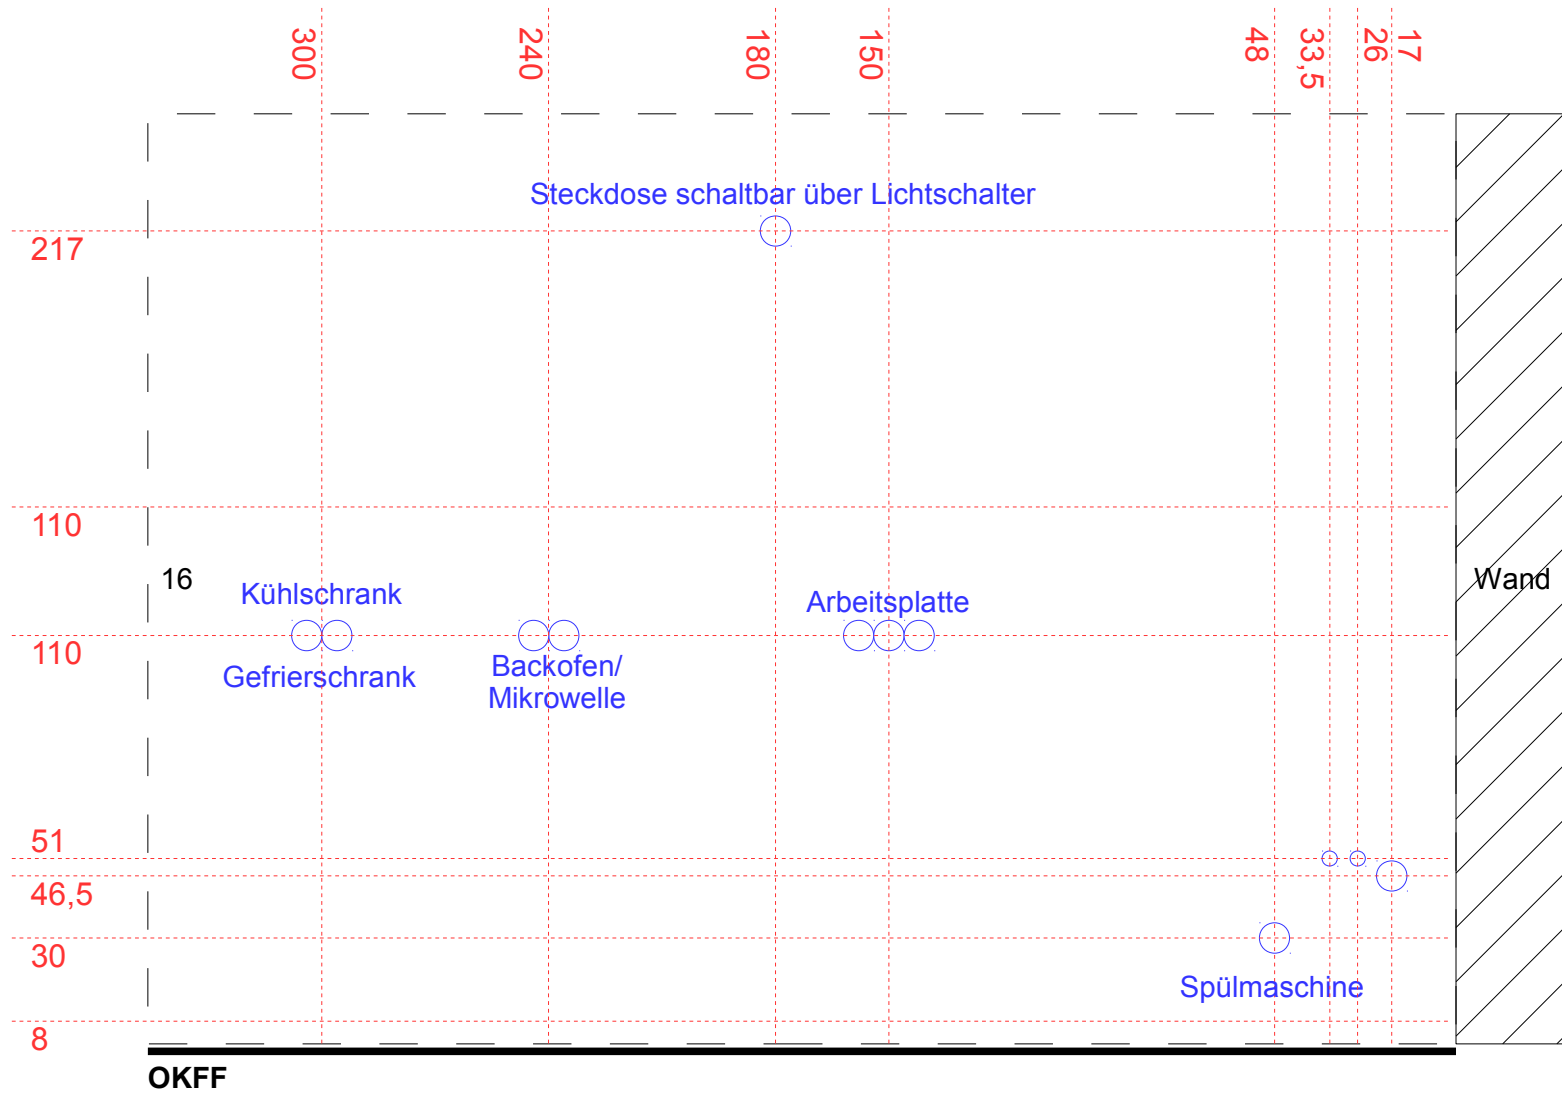

Küche – Ansicht Nordwand

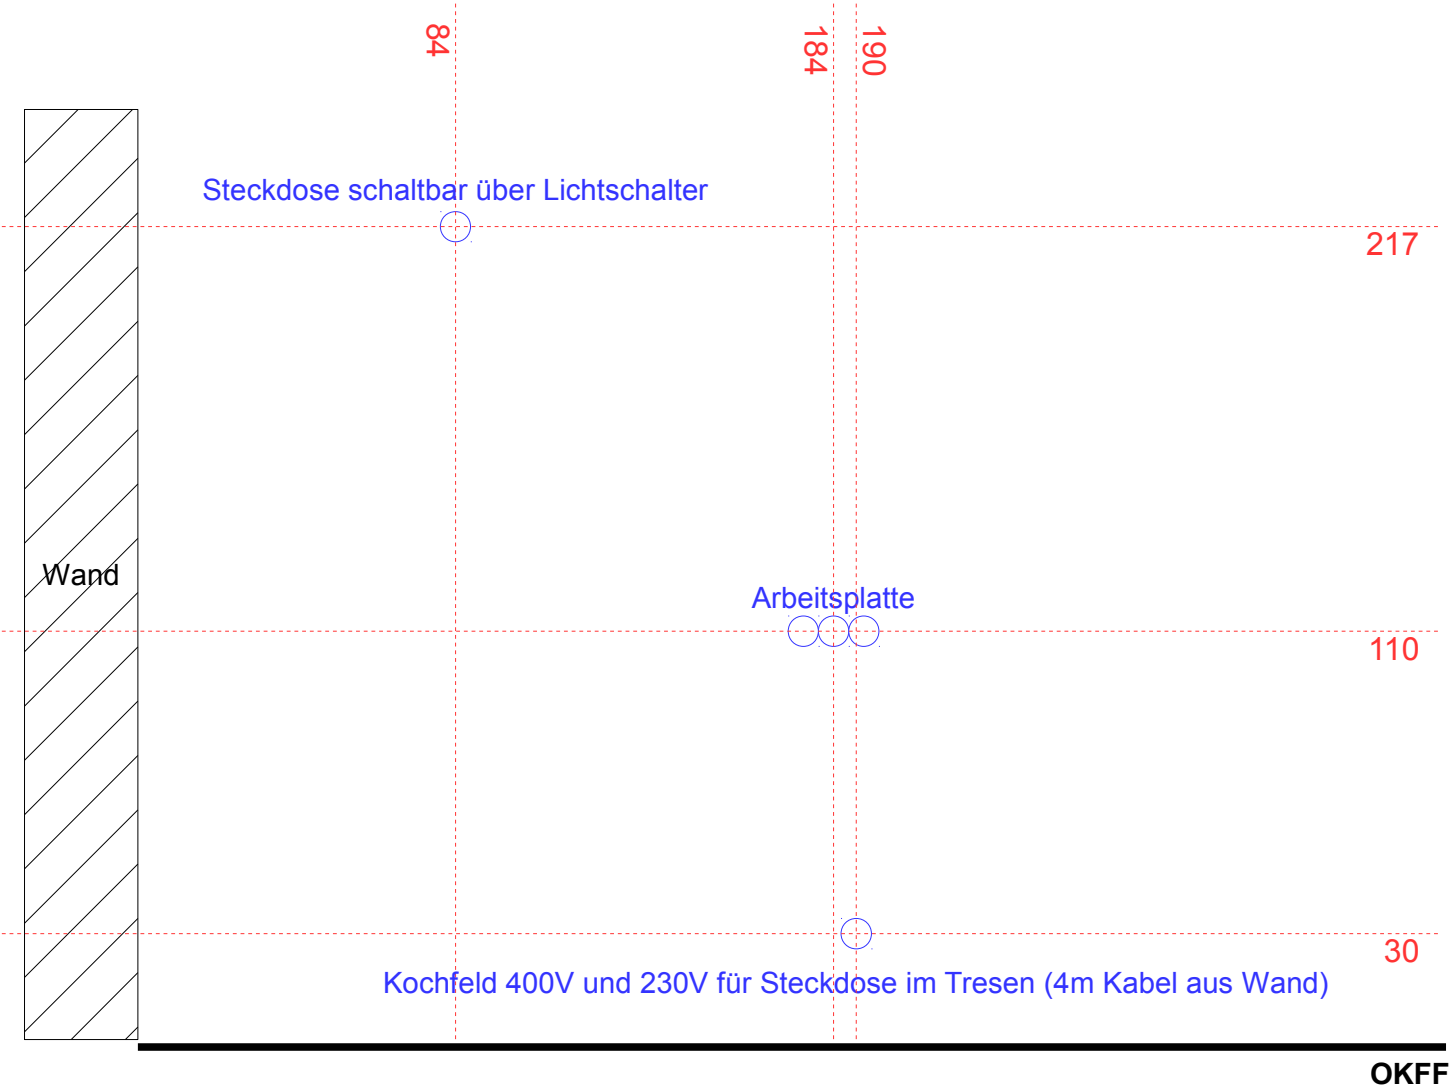

Küche – Draufsicht

