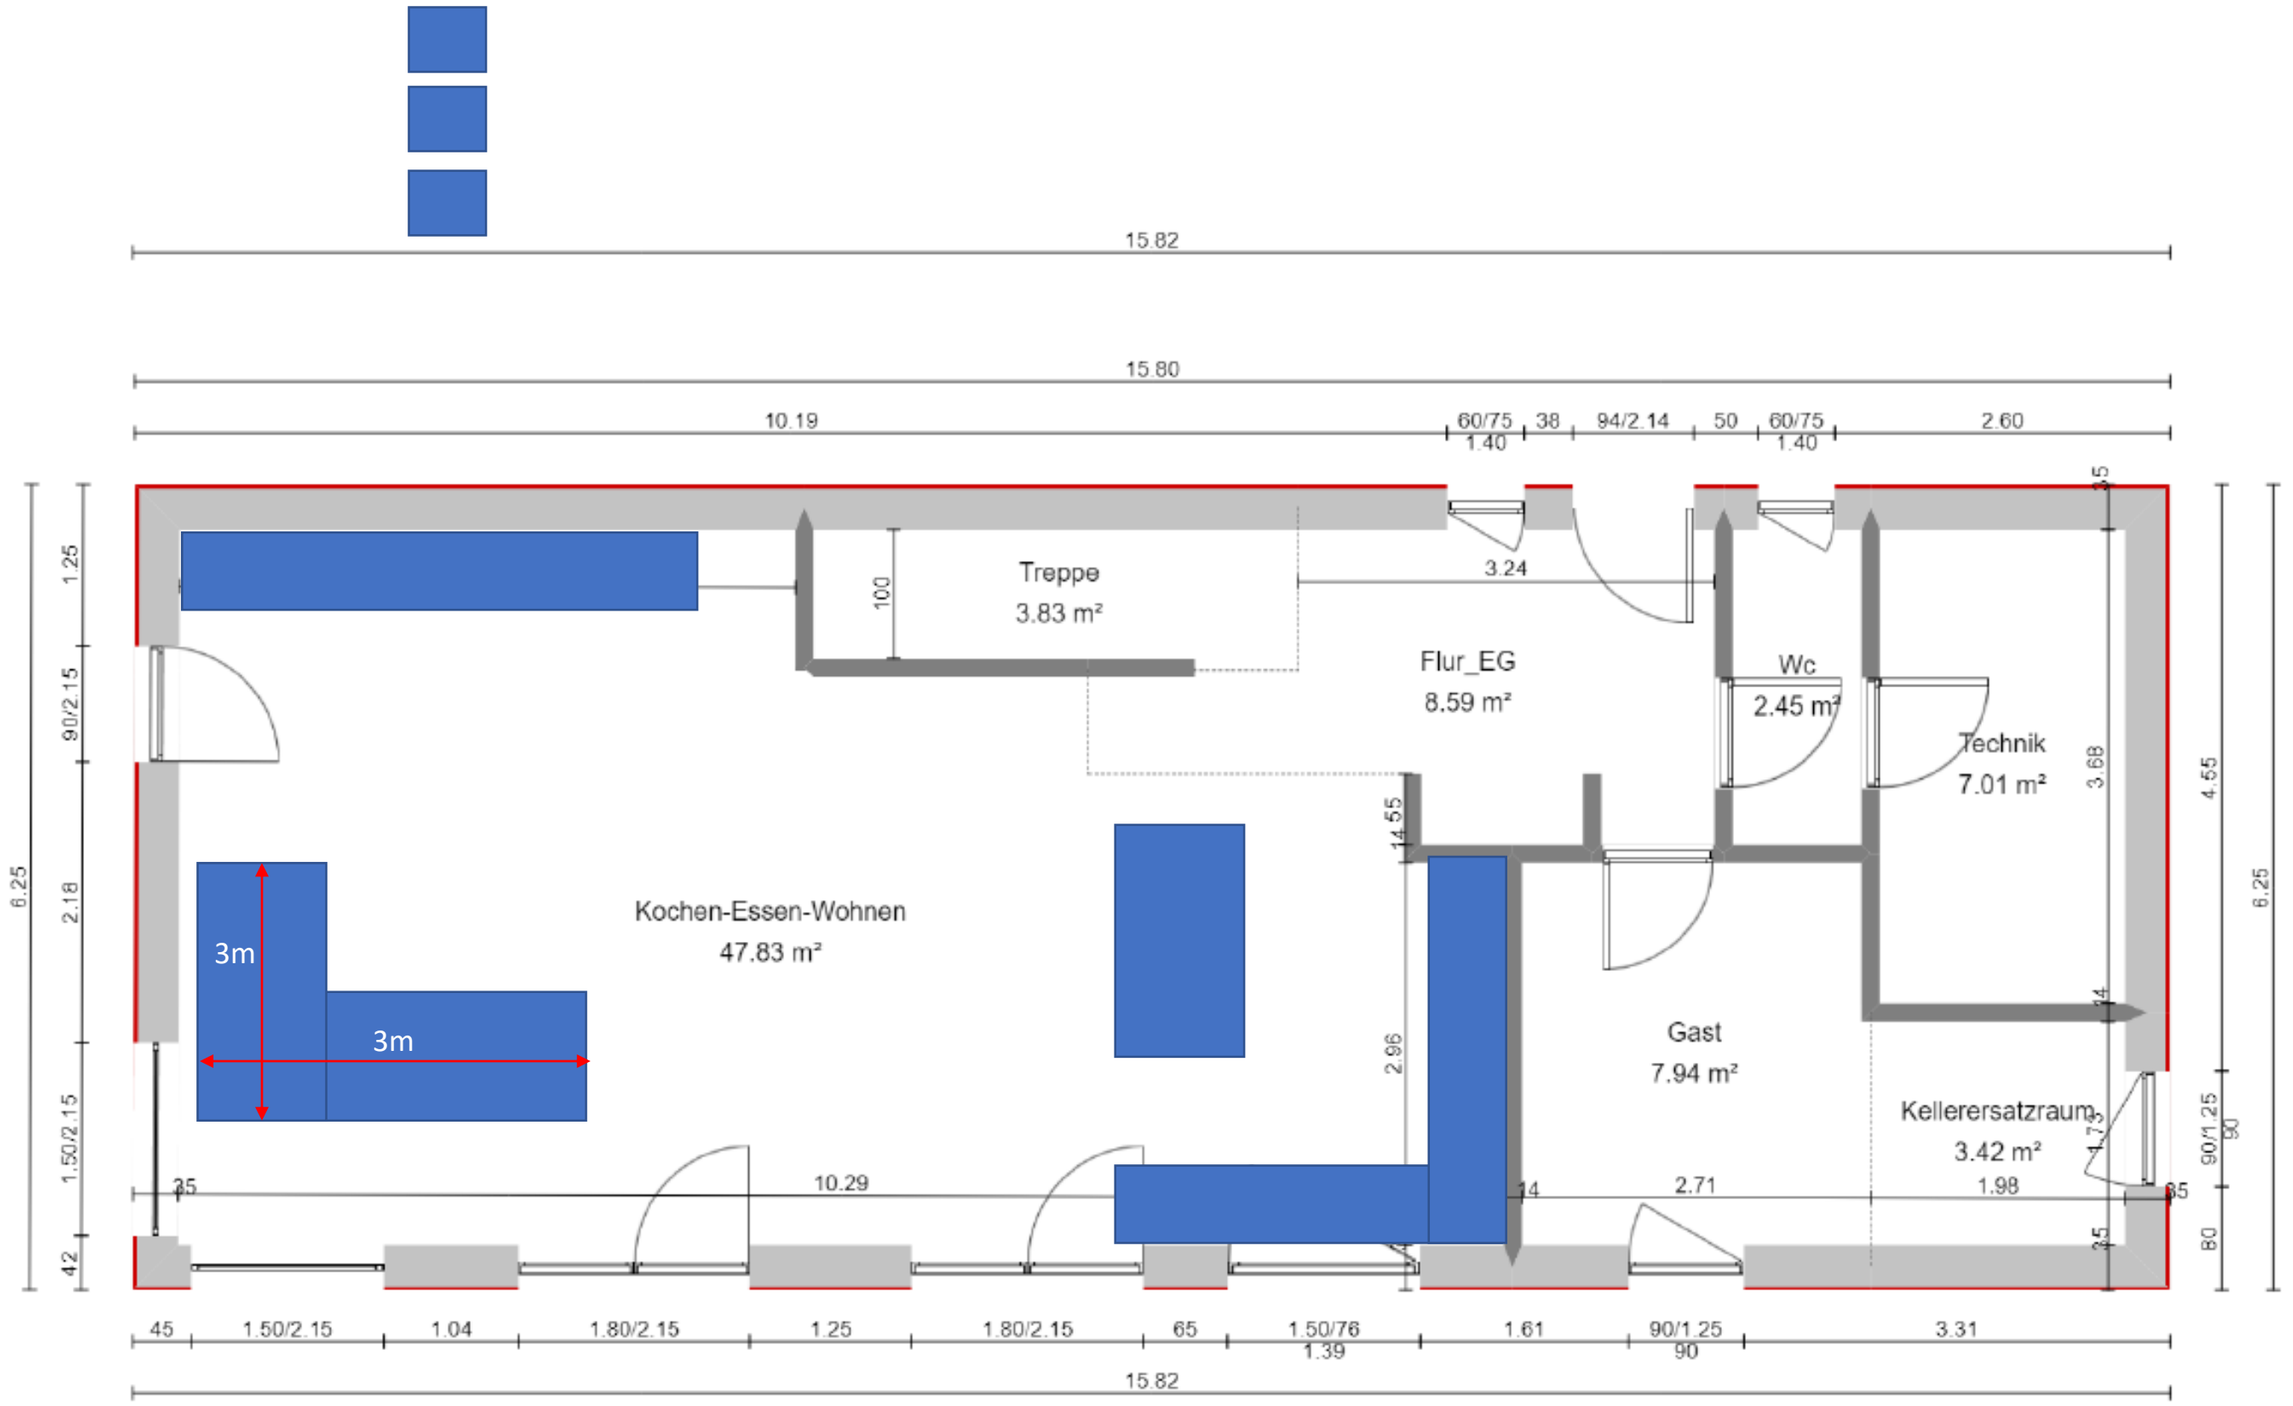
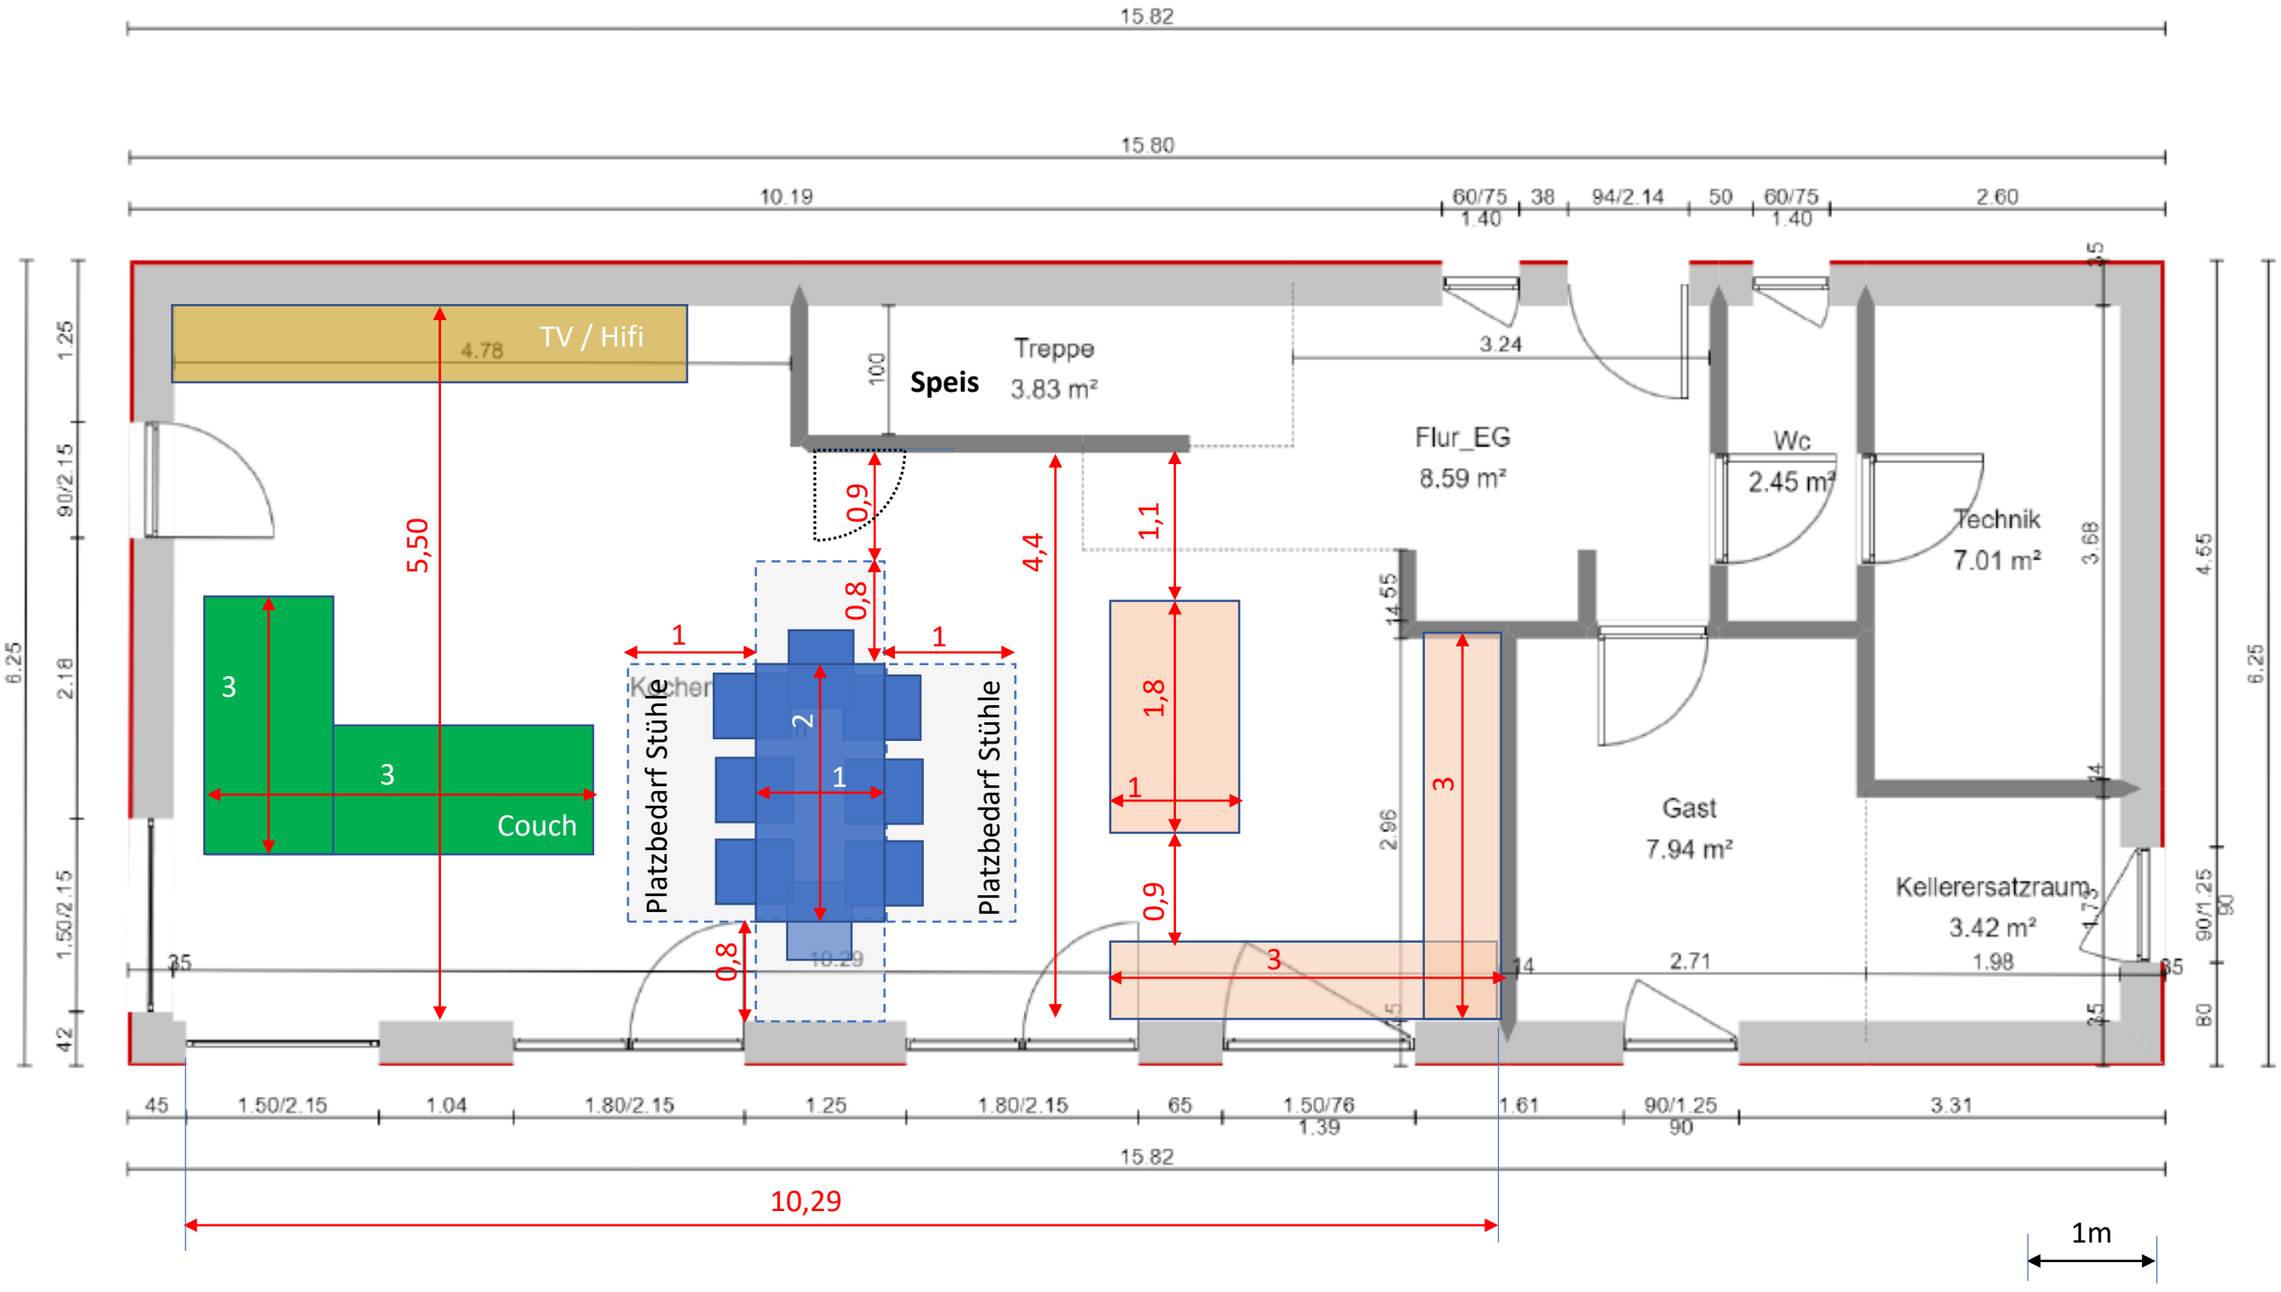

15.82
15.80
10.19
60/75
1.40
38
94/2.14
50
60/75
1.40
2.60
1.25
90/2.15
2.18
1.50/2.15
42
6.25
100
Treppe
3.83 m²
3.24
Flur_EG
8.59 m²
Wc
2.45 m²
Technik
7.01 m²
3.68
4.55
6.25
14.55
2.96
3m
3m
Kochen-Essen-Wohnen
47.83 m²
Gast
7.94 m²
Kellerersatzraum
3.42 m²
1.98
2.71
1.73
90/1.25
90
80
35
10.29
14
45
1.50/2.15
1.04
1.80/2.15
1.25
1.80/2.15
65
1.50/76
1.39
1.61
90/1.25
90
3.31
15.82


15.82
15.80
10.19
60/75
1.40
38
94/2.14
50
60/75
1.40
2.60
1.25
90/2.15
1.50/2.15
2.18
6.25
42
TV / Hifi
4.78
Speis
Treppe
3.83 m²
100
3.24
Flur_EG
8.59 m²
Wc
2.45 m²
Technik
7.01 m²
3.68
4.55
6.25
5,50
0,9
0,8
4,4
1,1
1,8
0,9
0,8
1
1
2
1
3
3
Couch
Platzbedarf Stühle
Platzbedarf Stühle
Kocher
10.29
14.55
2.96
3
Gast
7.94 m²
Kellerersatzraum
3.42 m²
1.98
2.71
14
35
45
1.50/2.15
1.04
1.80/2.15
1.25
1.80/2.15
65
1.50/76
1.39
1.61
90/1.25
90
3.31
15.82
10,29
1m