


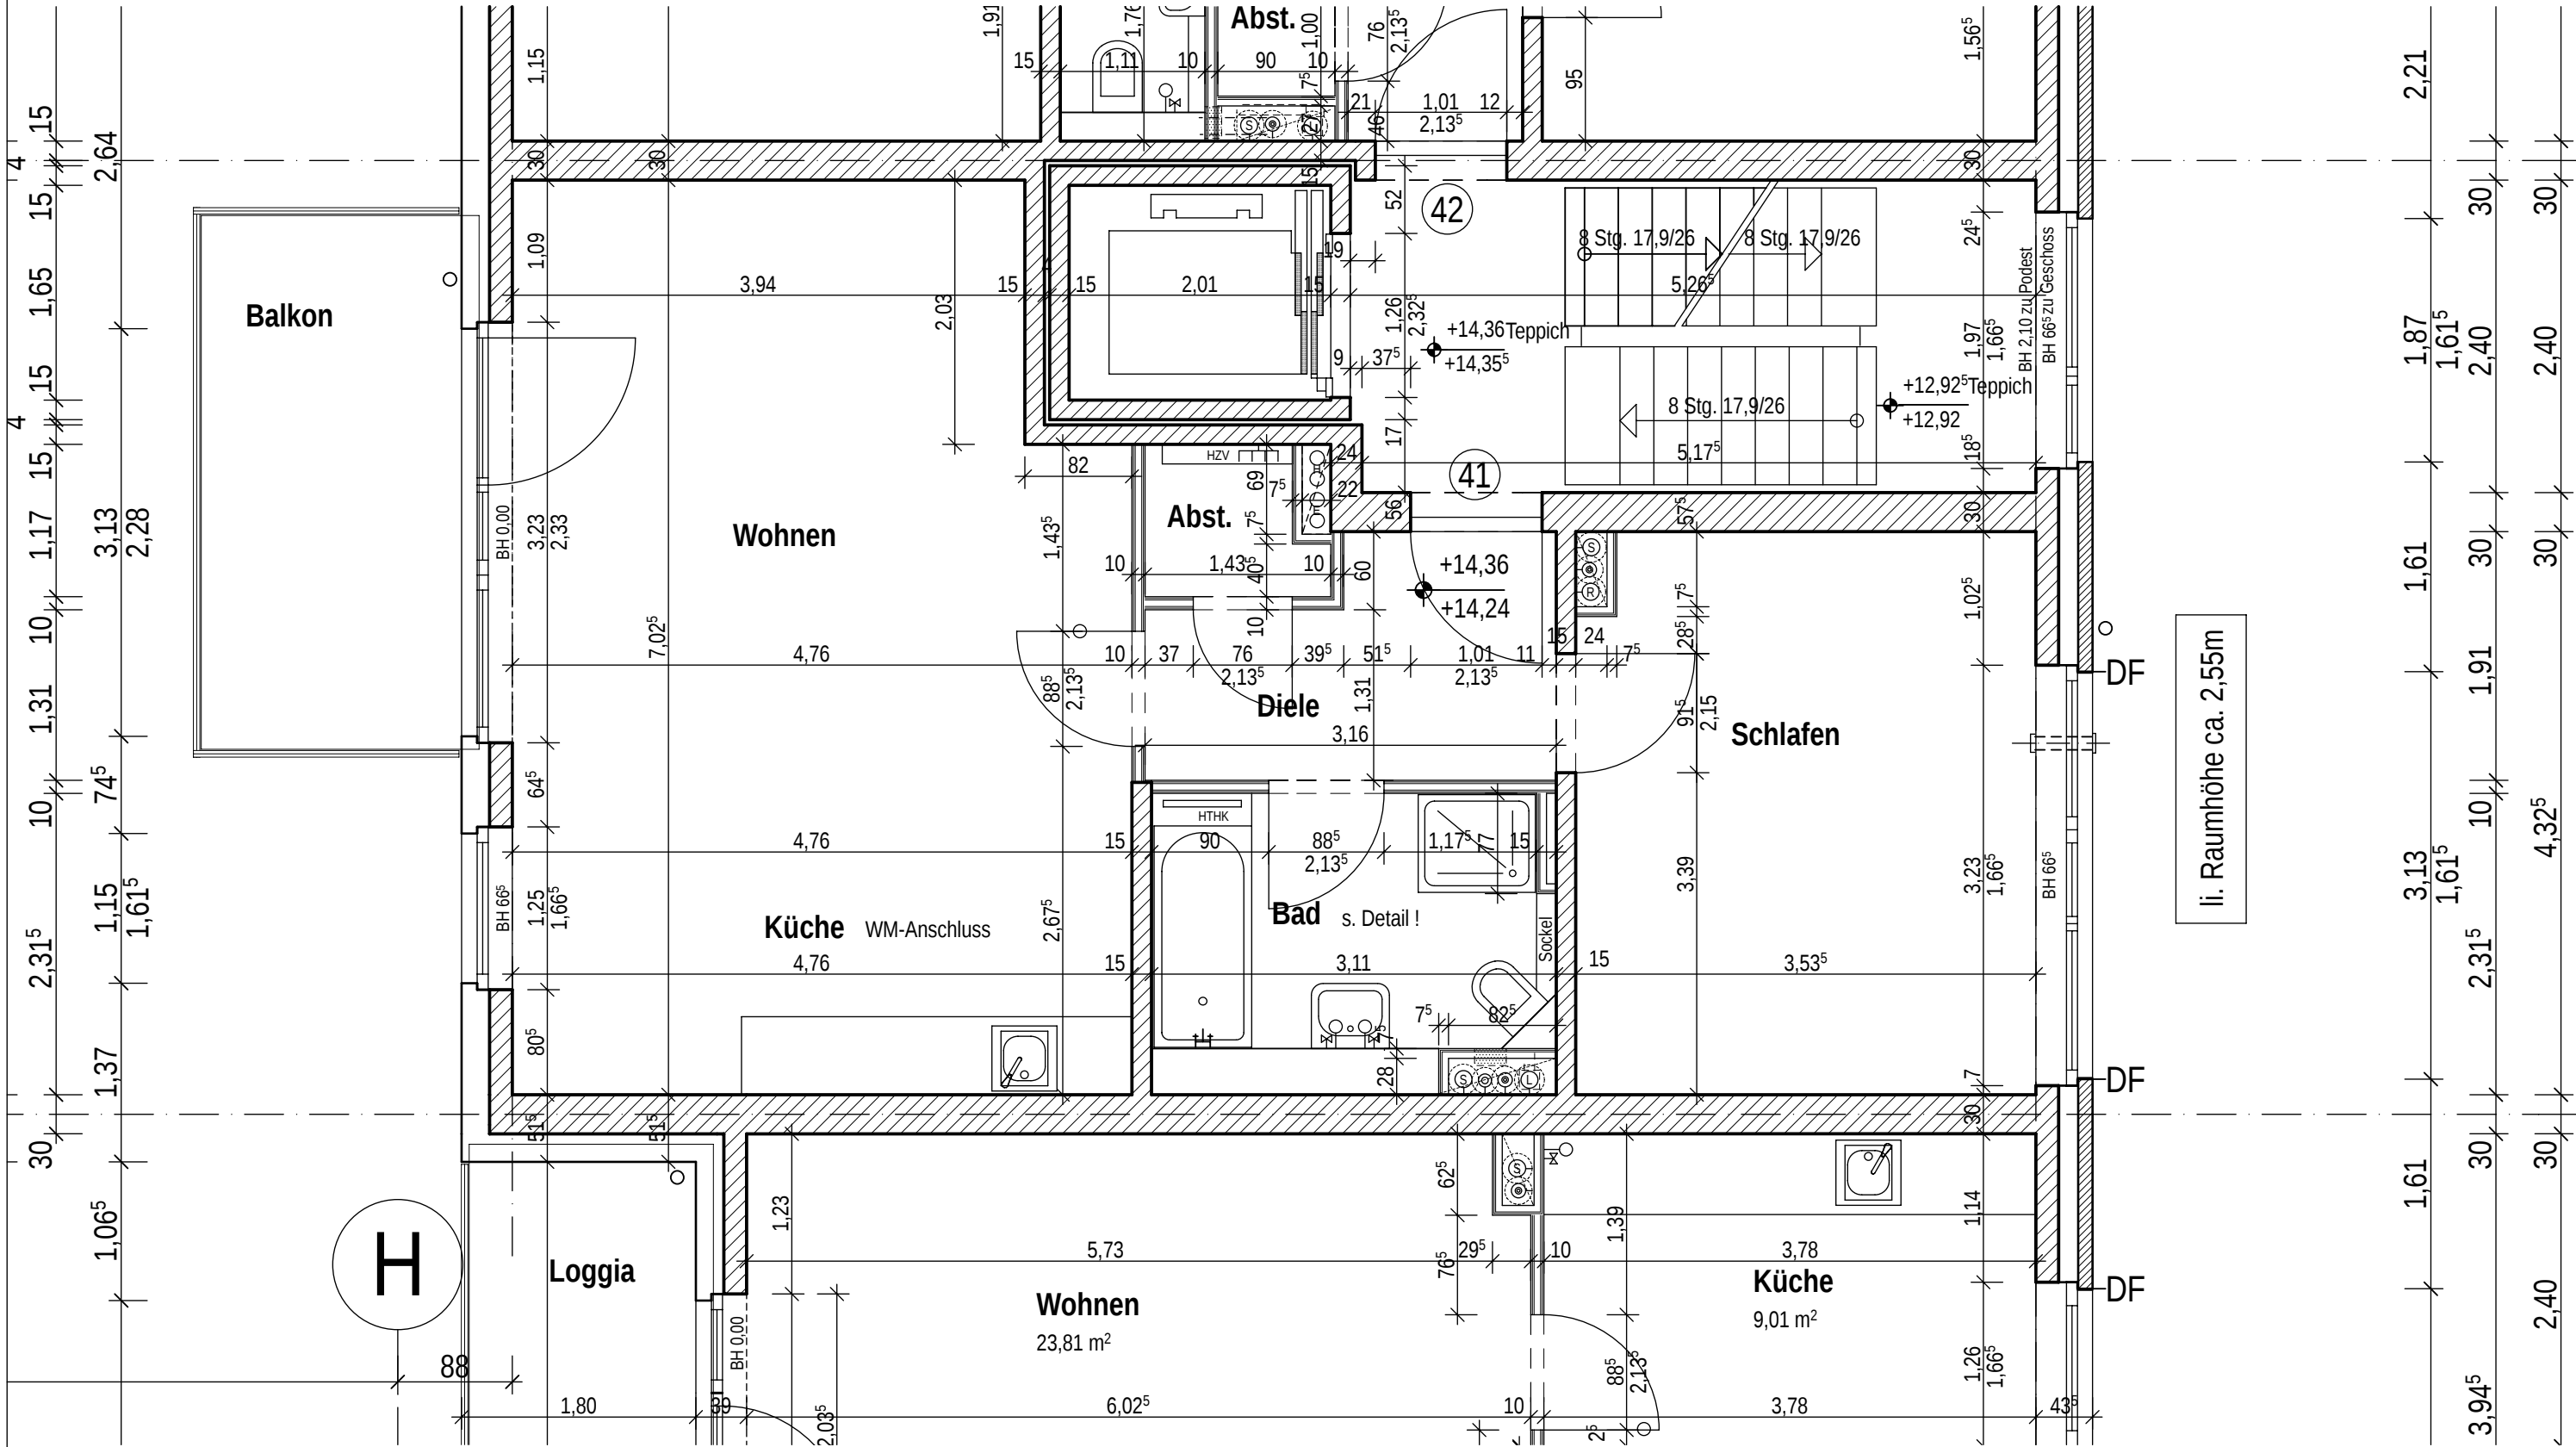

li. Raumhöhe ca. 2,55m