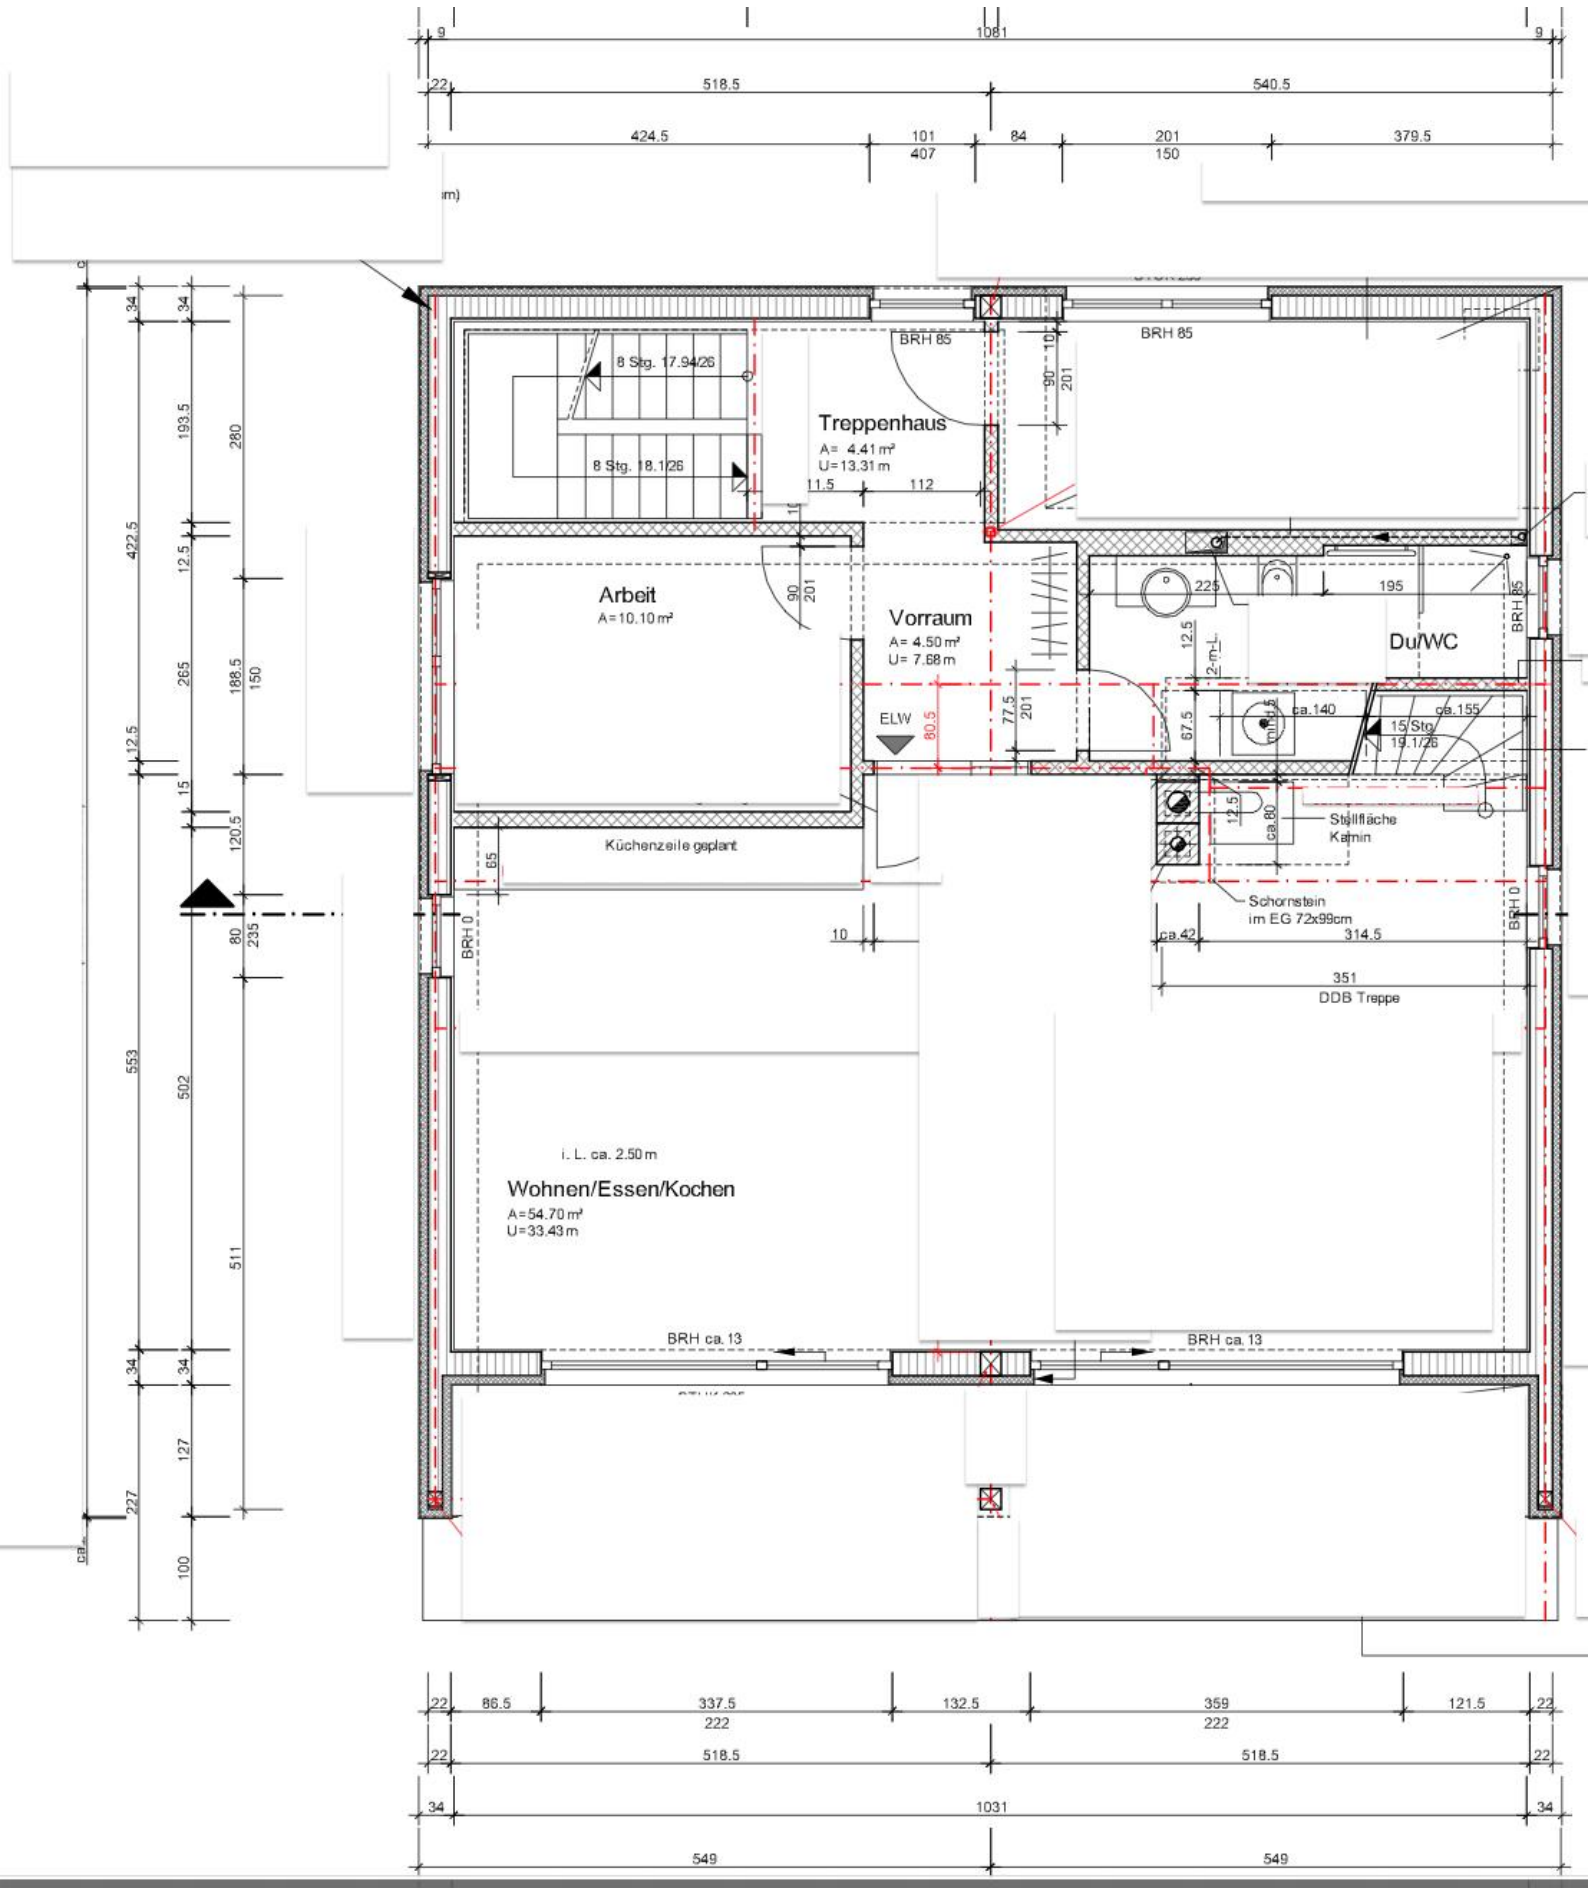

8 Stg. 17.9/26
8 Stg. 18.1/26
Treppenhaus
A= 4.41 m²
U=13.31 m
BRH 85
Arbeit
A=10.10 m²
Vorraum
A= 4.50 m²
U= 7.68 m
ELW
Du/WC
15 Stg. 19.1/26
Küchenzeile geplant
Stellfläche Kamin
Schornstein im EG 72x99cm
DDB Treppe
i. L. ca. 2.50 m
Wohnen/Essen/Kochen
A=54.70 m²
U=33.43 m
BRH ca. 13
1081
518.5
540.5
424.5
407
84
150
379.5
1031
549