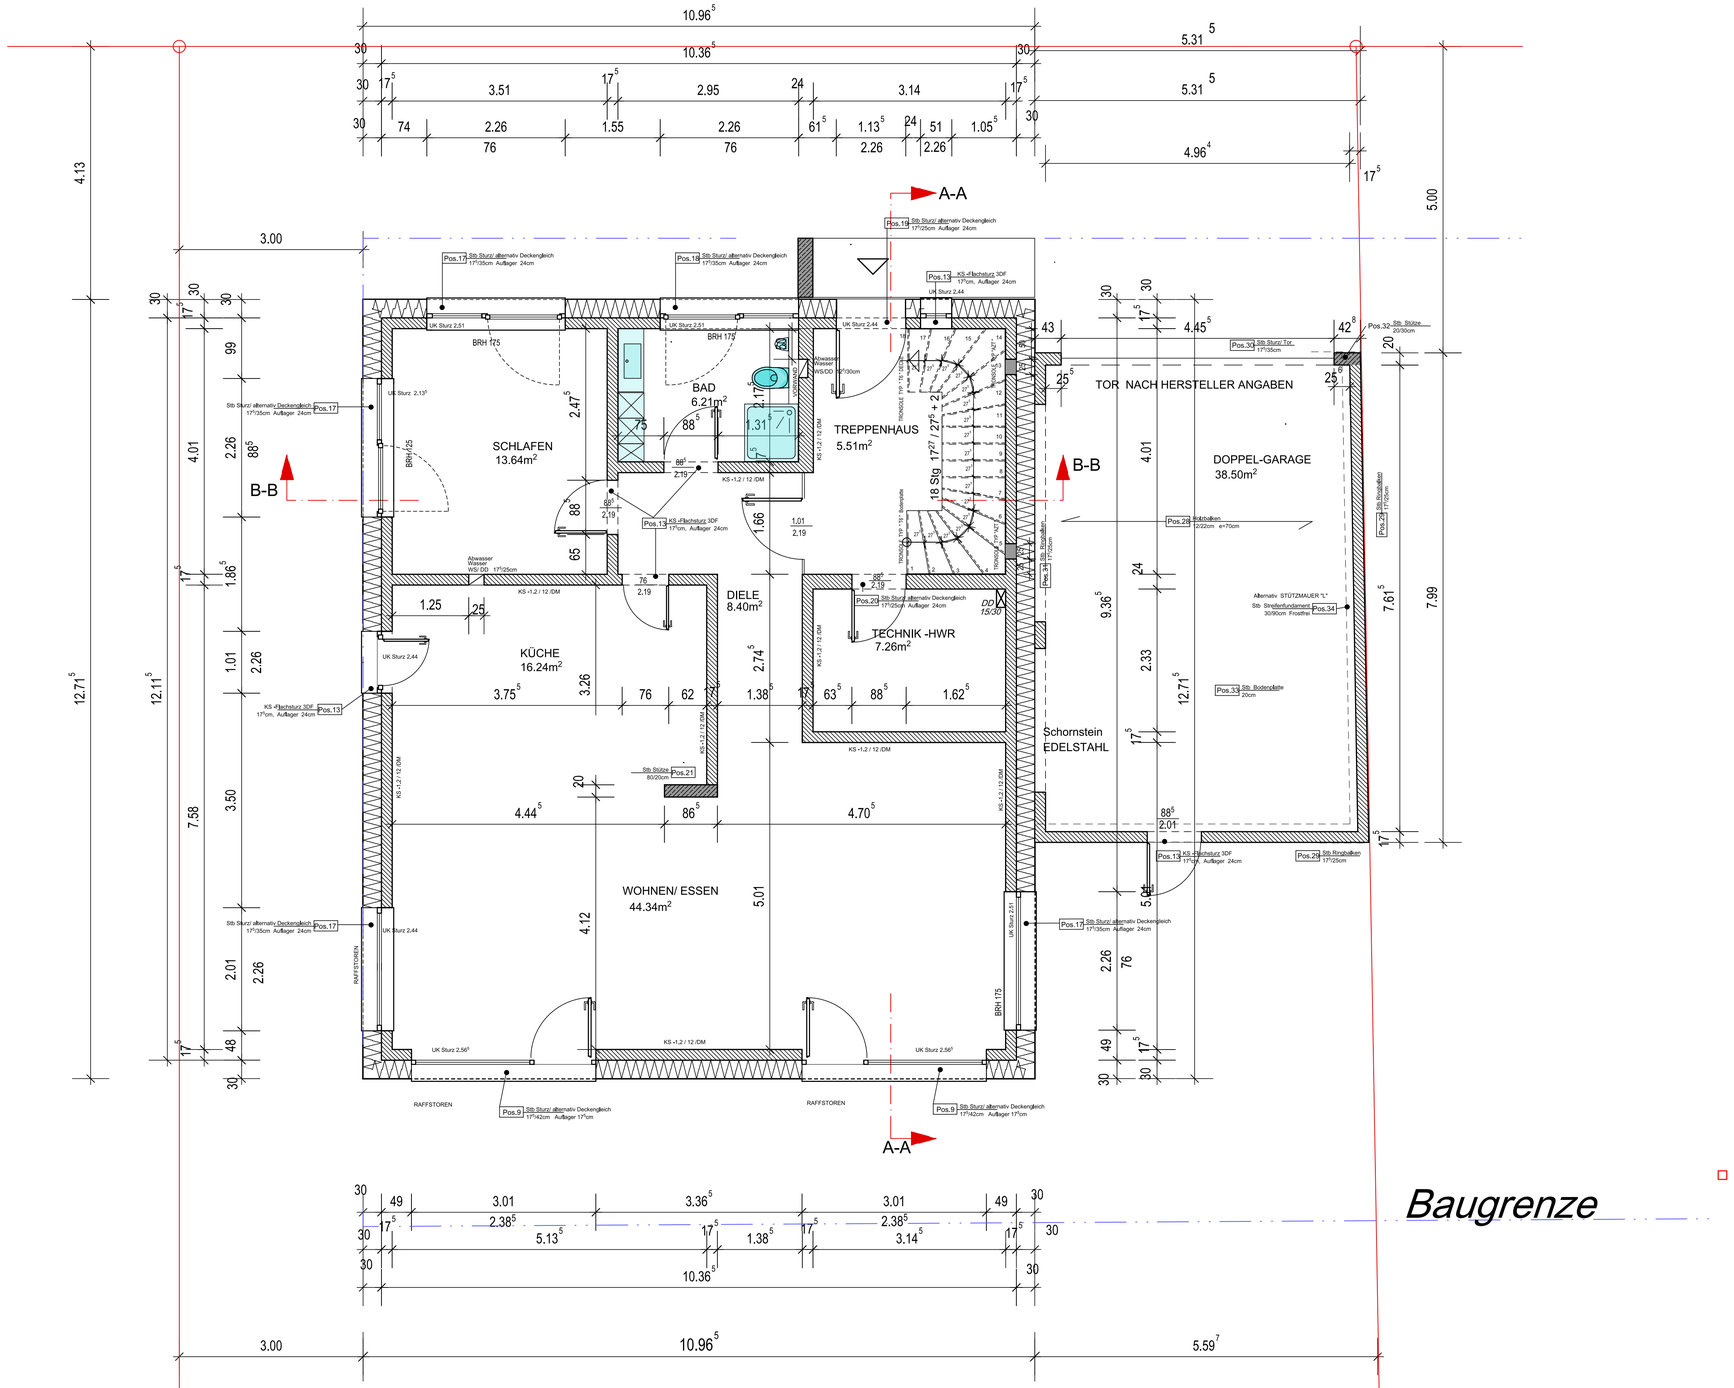
SCHLAFEN
13.64m²
BAD
6.21m²
TREPPENHAUS
5.51m²
18 Stg 17⁷⁾ / 27⁵ + 2
DOPPEL-GARAGE
38.50m²
TOR NACH HERSTELLER ANGABEN
DIELE
8.40m²
KÜCHE
16.24m²
TECHNIK -HWR
7.26m²
Schornstein
EDELSTAHL
WOHNEN/ ESSEN
44.34m²
A-A
B-B
RAFFSTOREN
Baugrenze