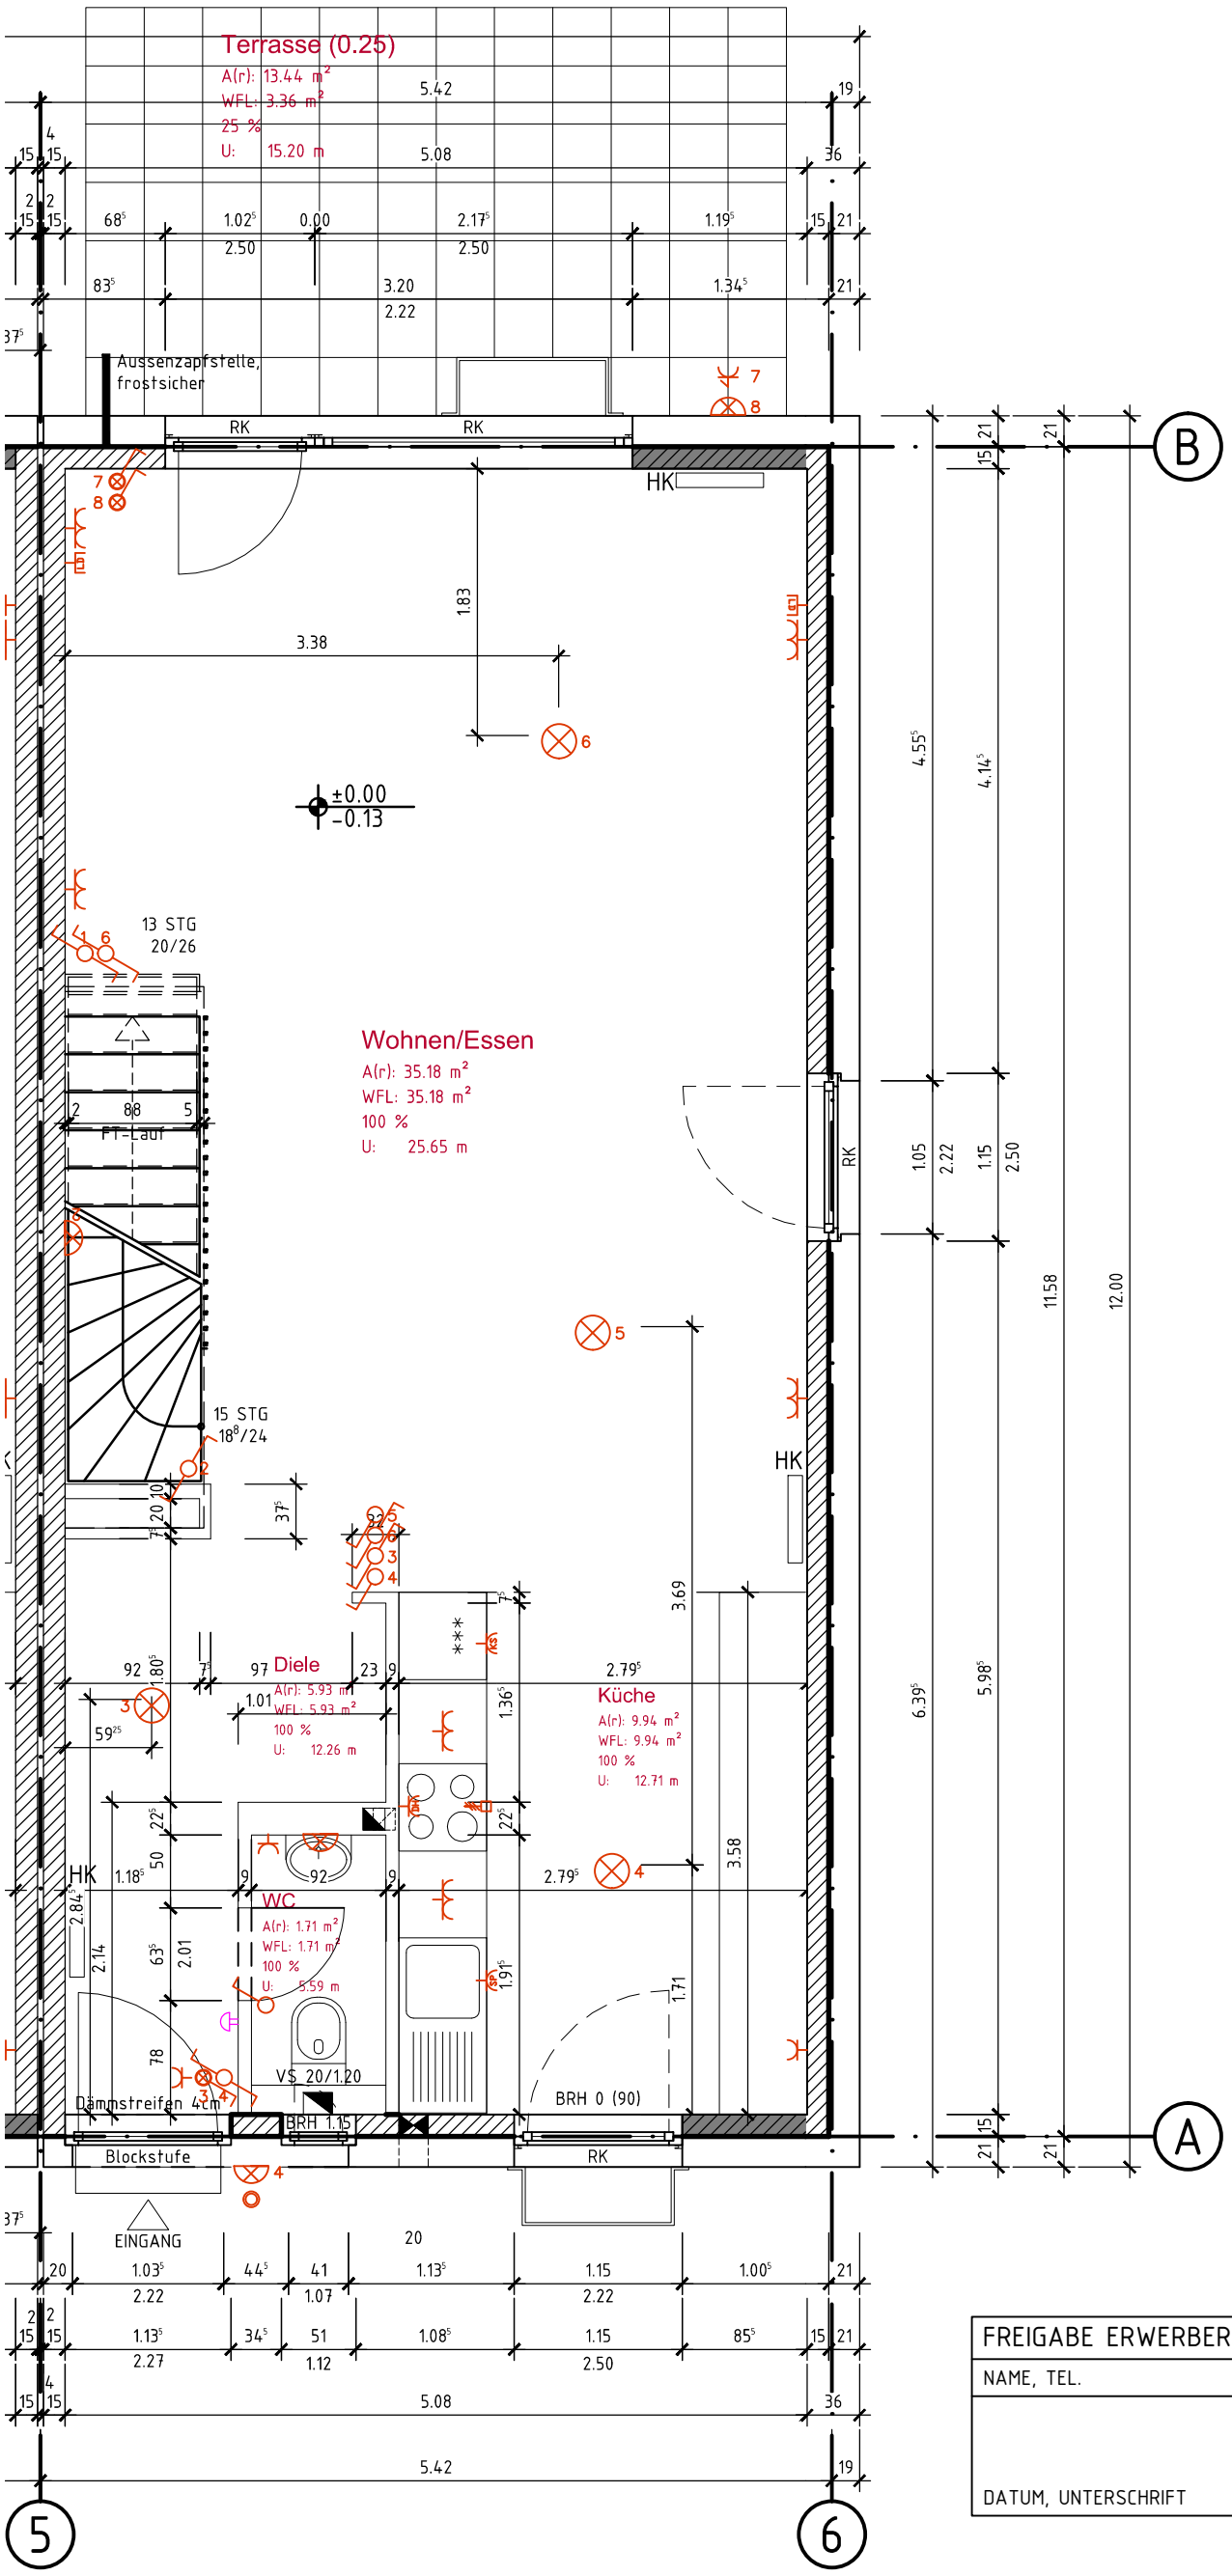

FREIGABE ERWERBER
NAME, TEL.
DATUM, UNTERSCHRIFT

Haus H11

INDEX:	ÄNDERUNG:	PROJEKT: 1464-15

[redacted]