




Raummaß entspricht APL Höhe bei ca. 90 cm

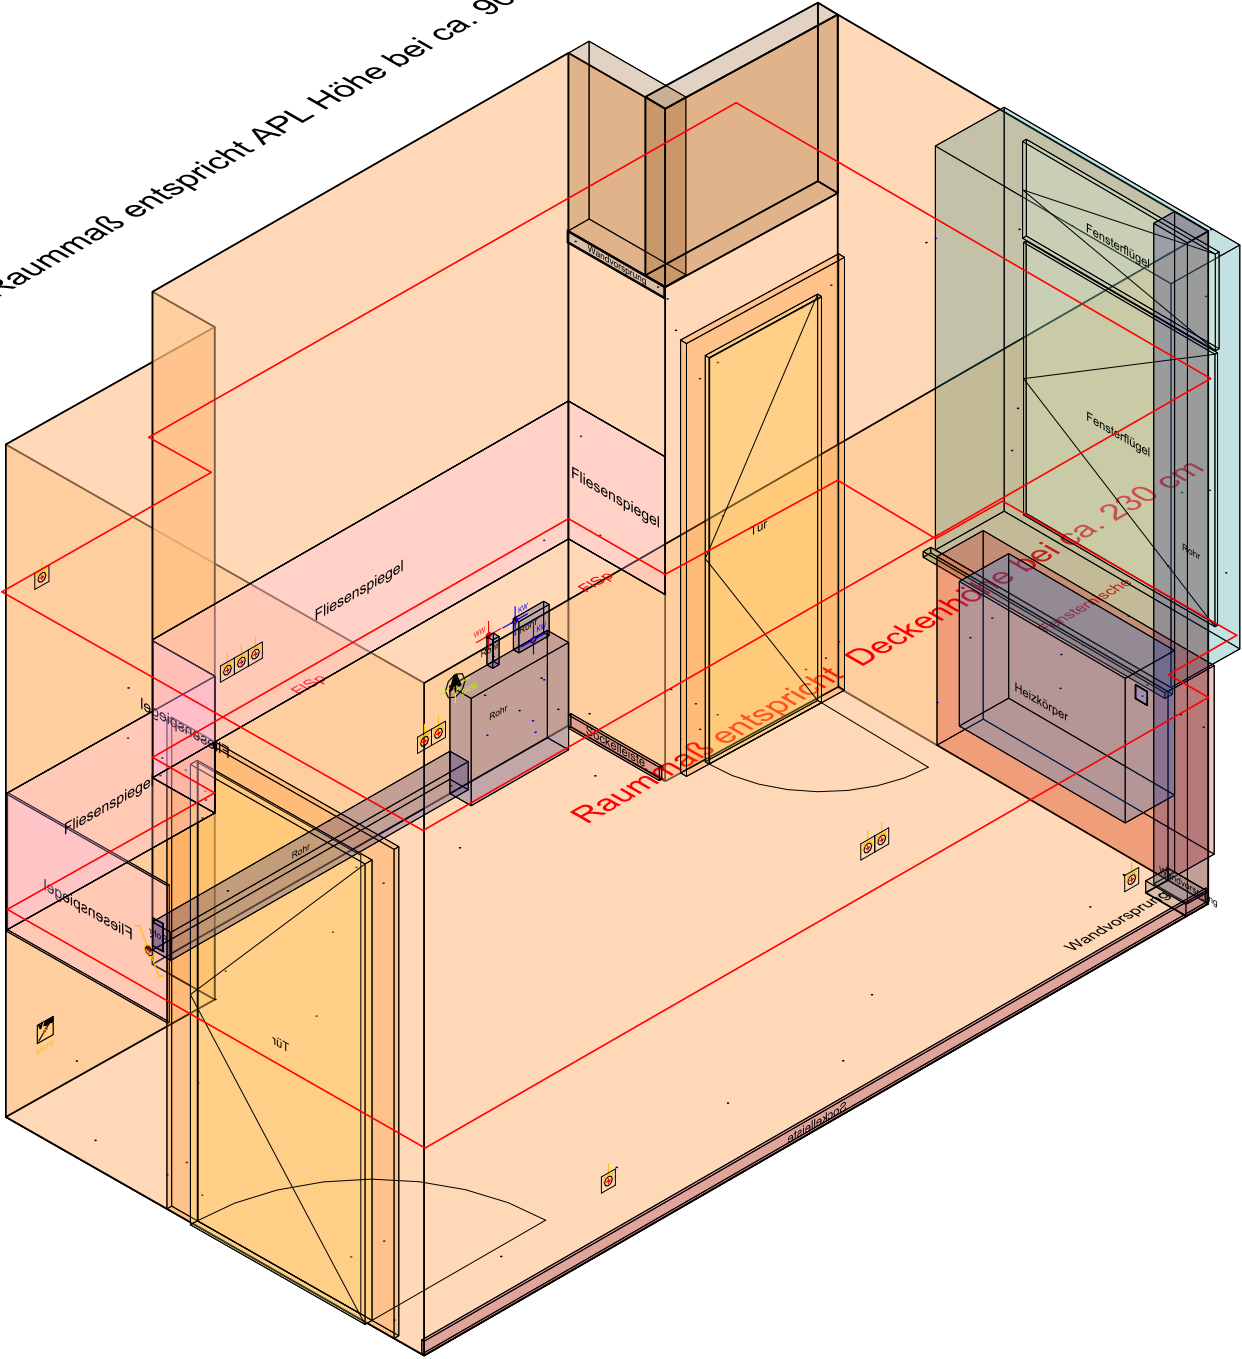


Raummaß entspricht Deckenhöhe bei ca. 230 cm

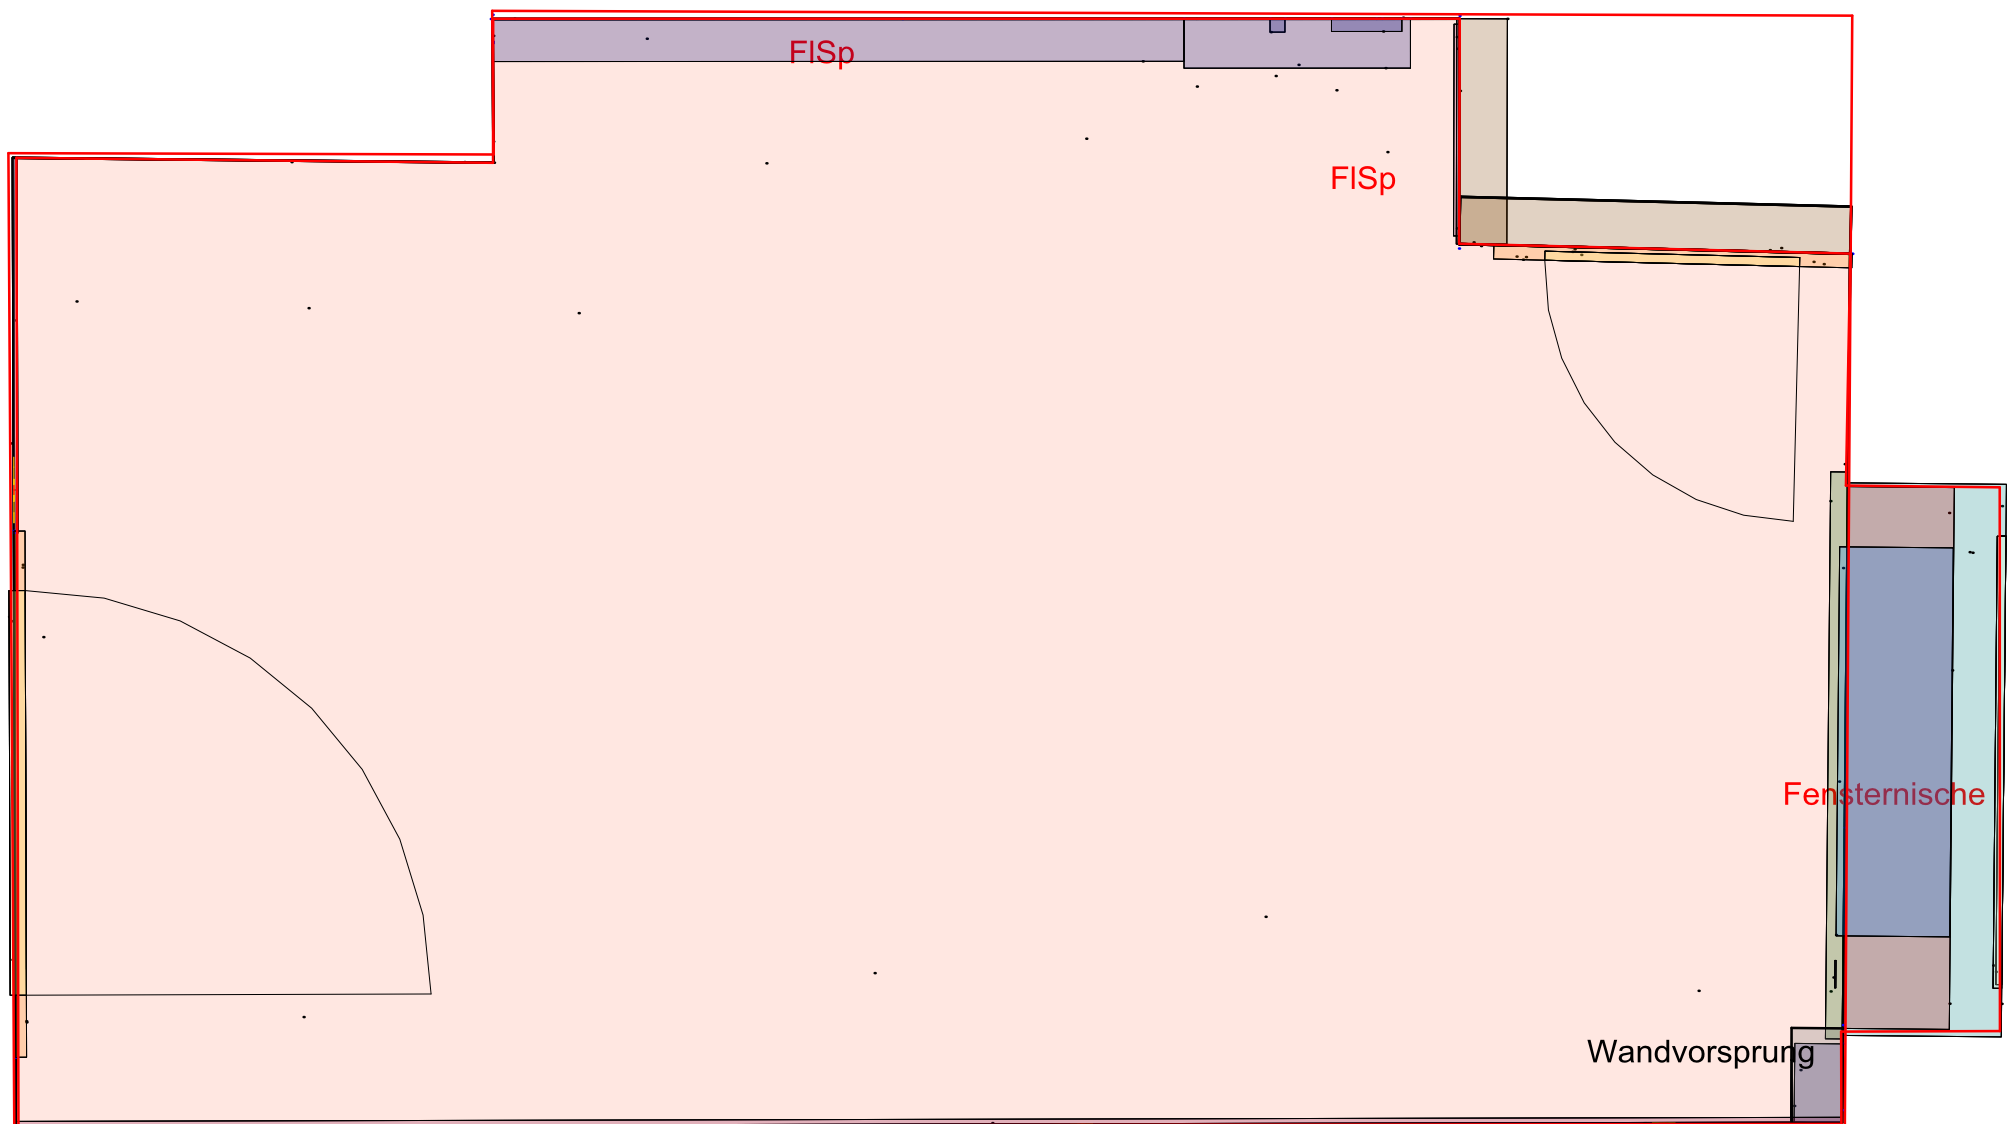


Boden

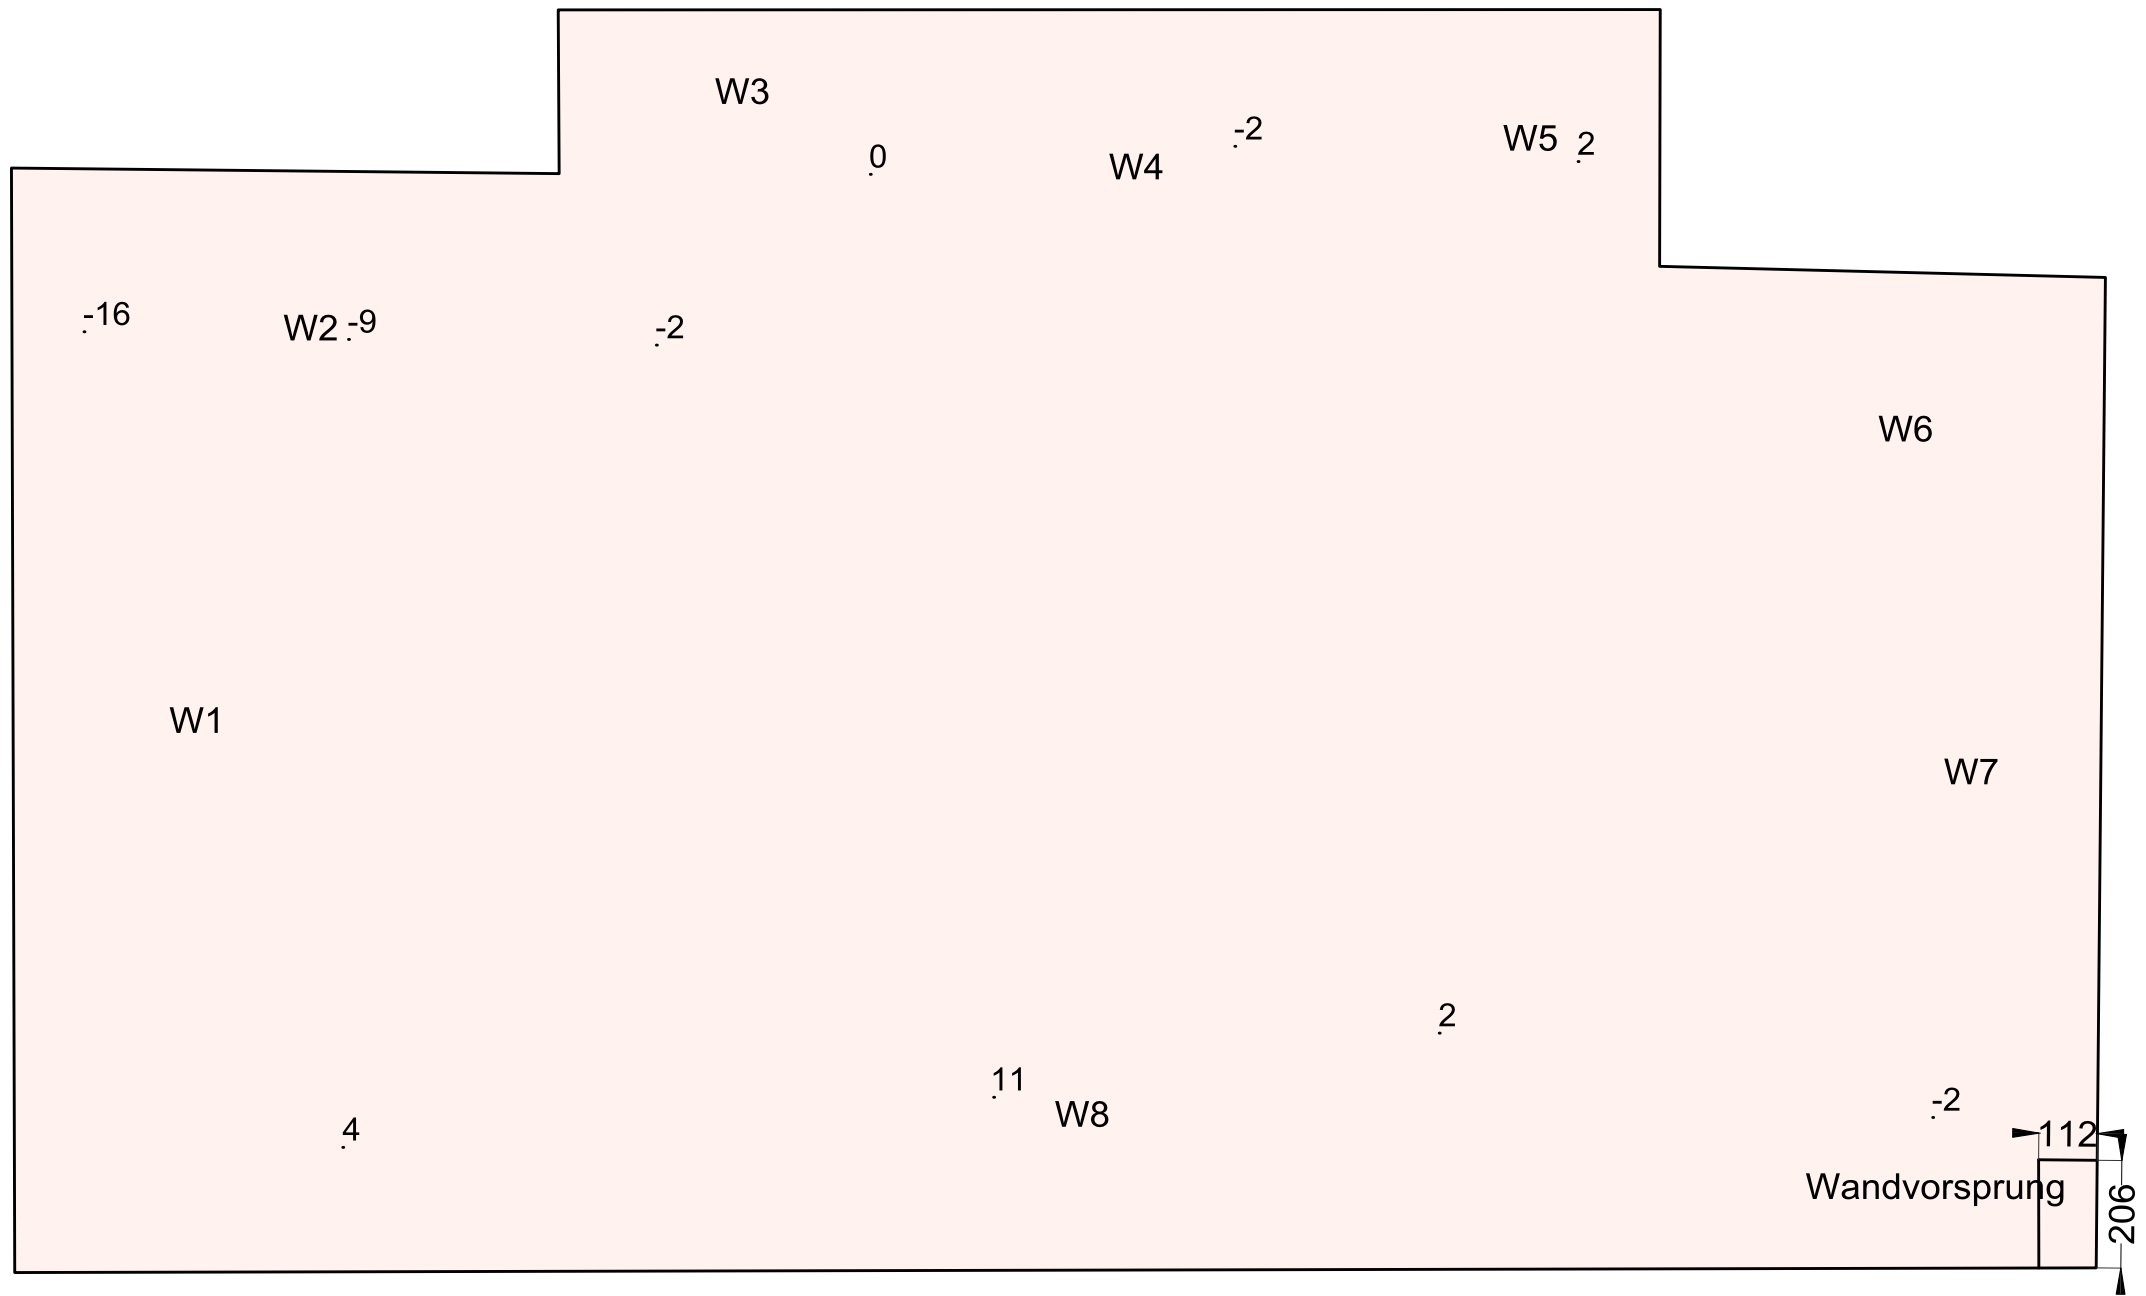


Raummaß entspricht APL Höhe bei ca. 90 cm

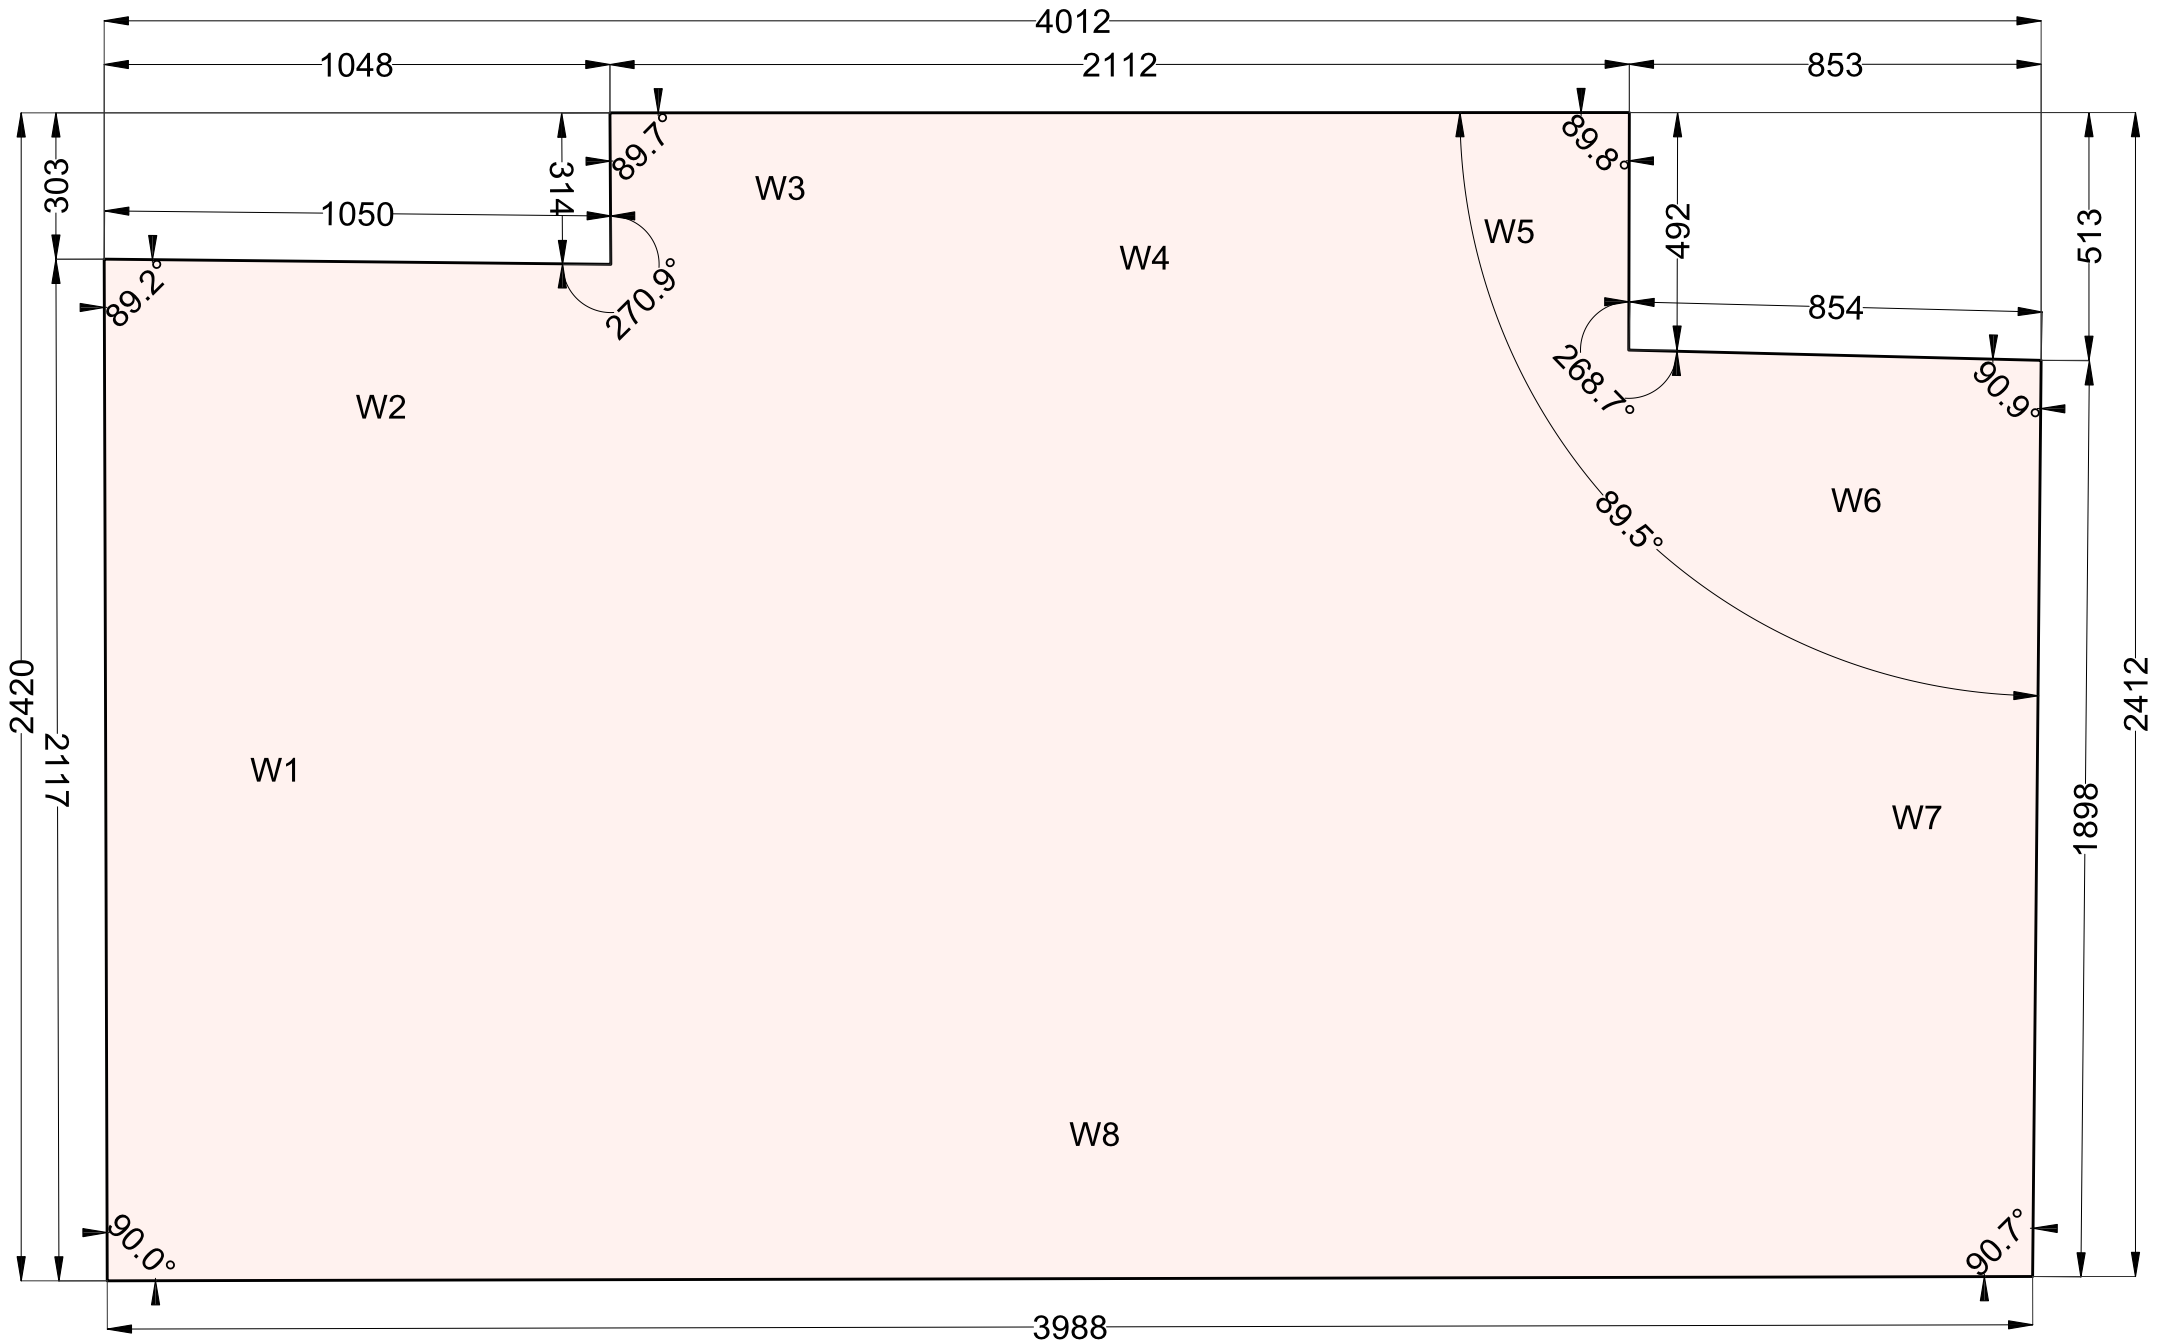


Wand 1

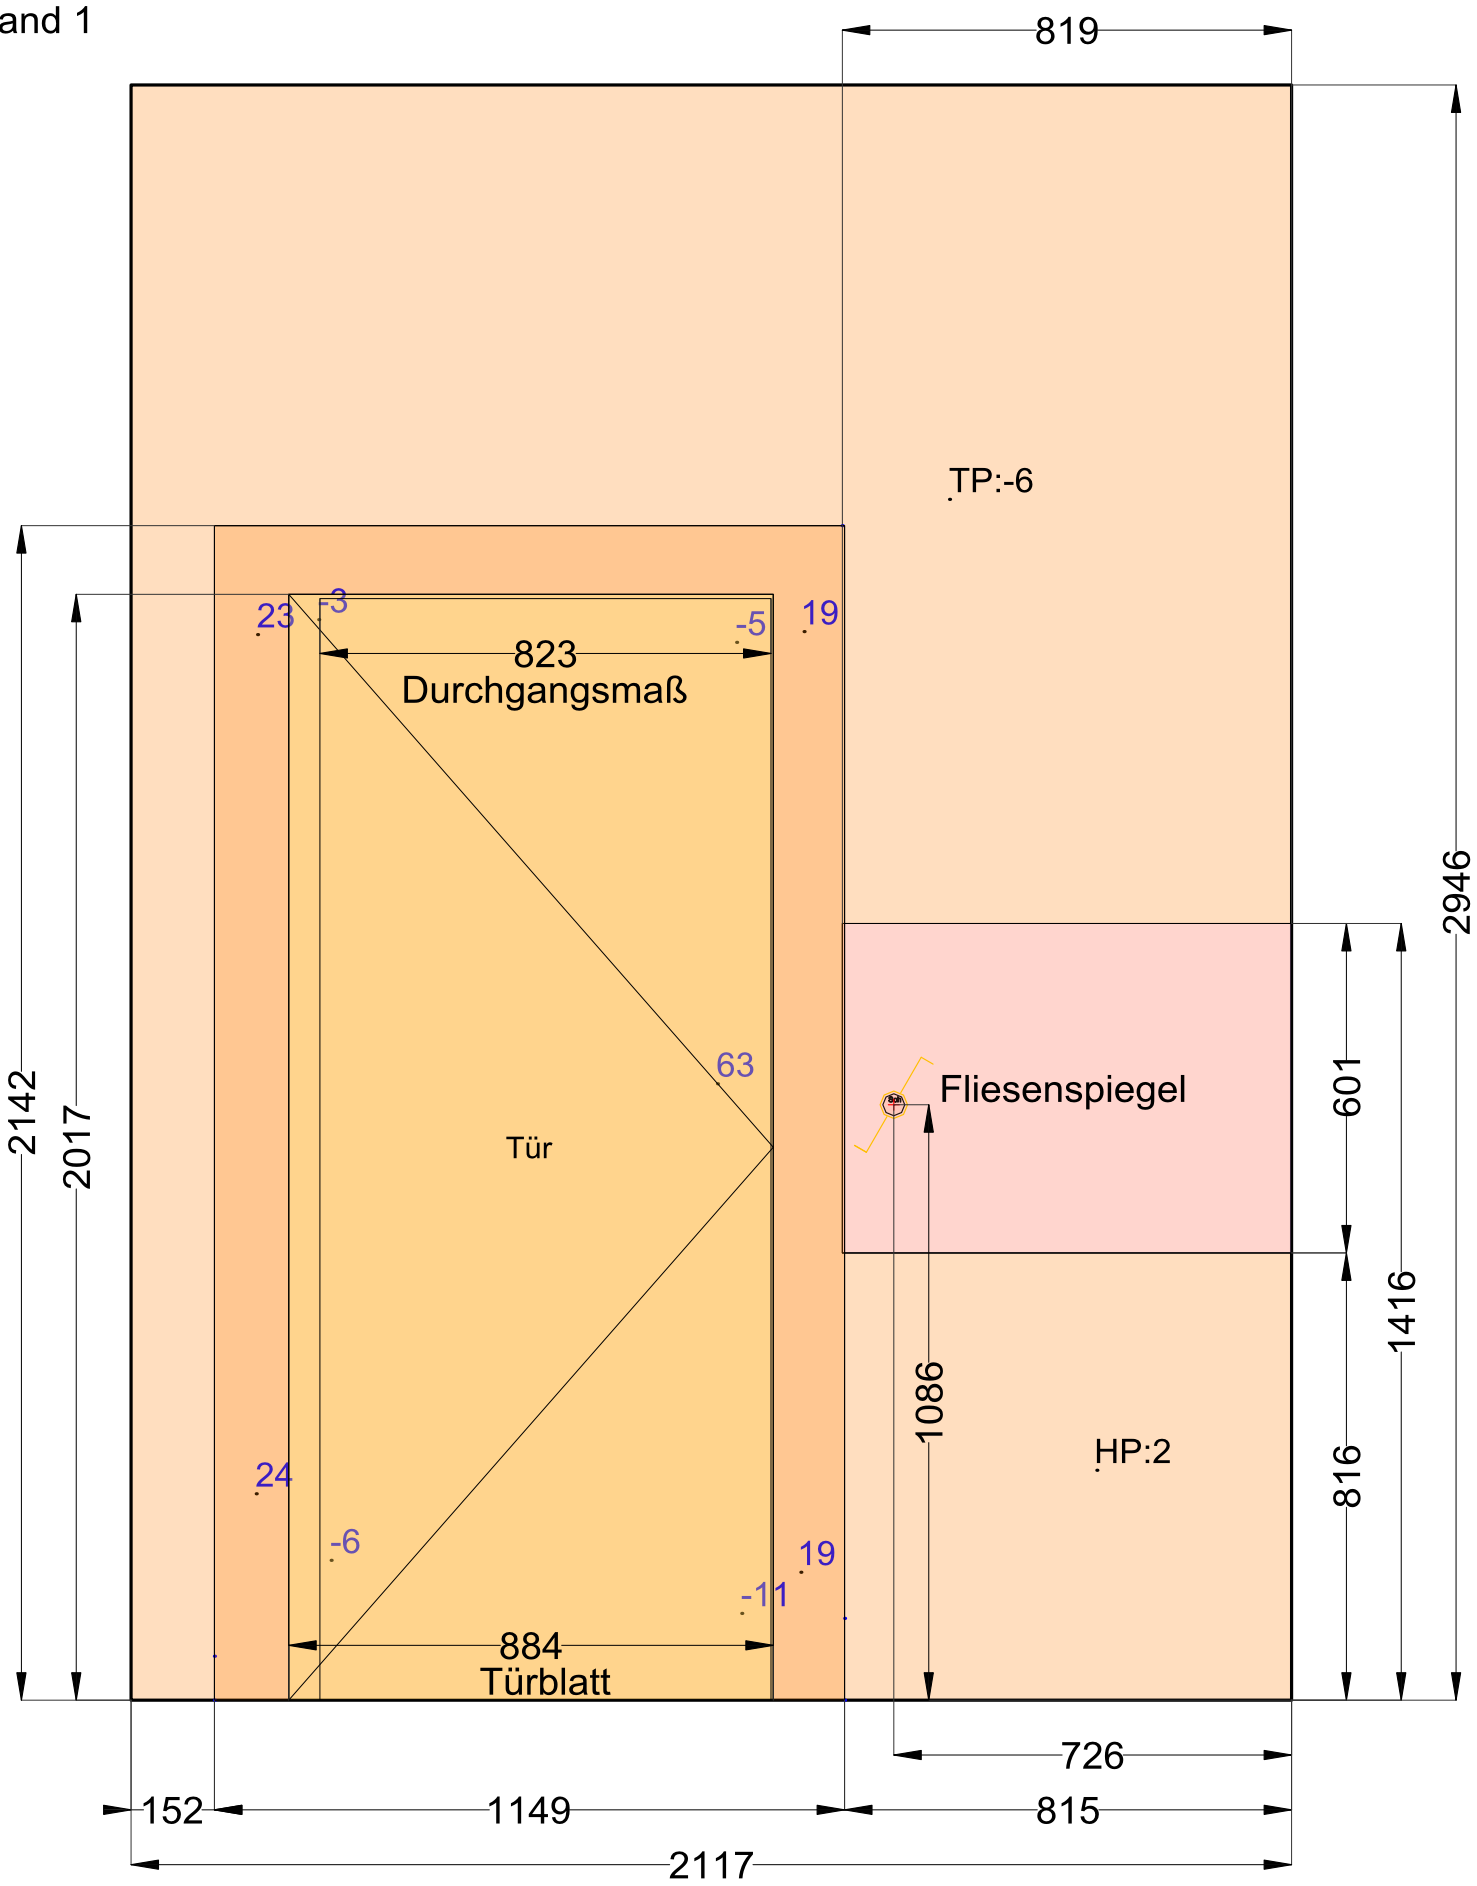


Wand 2

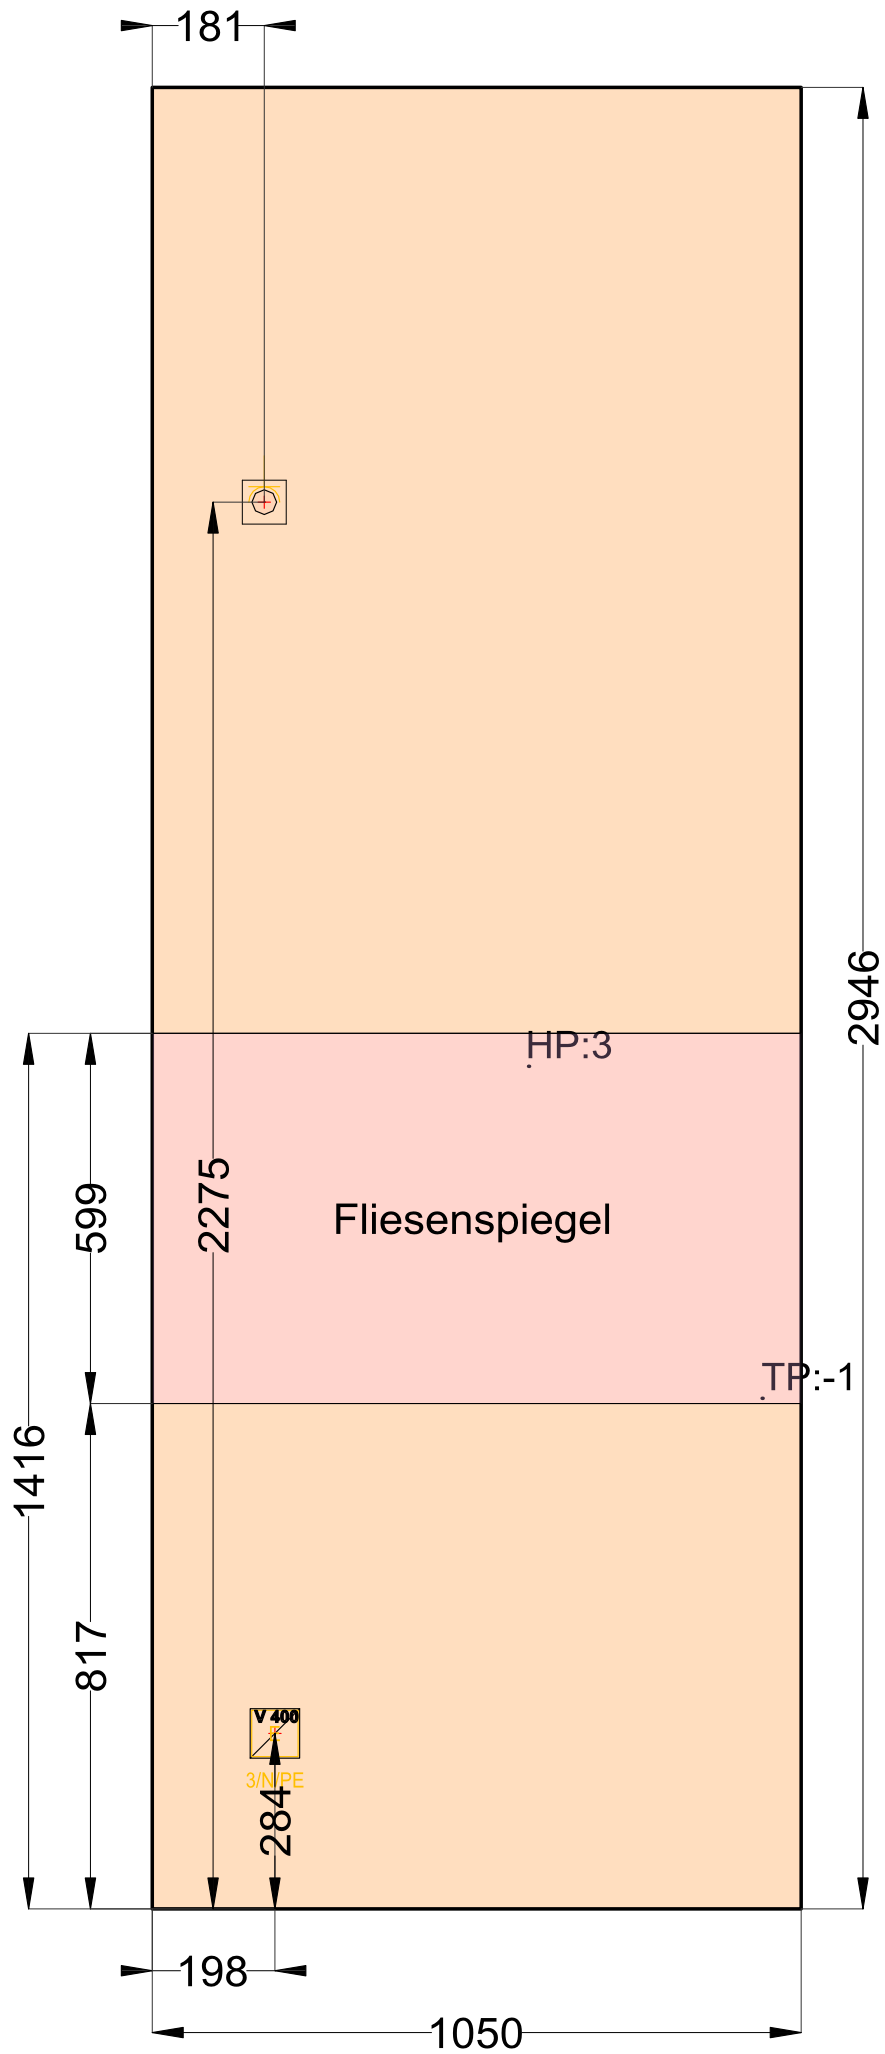


Wand 3

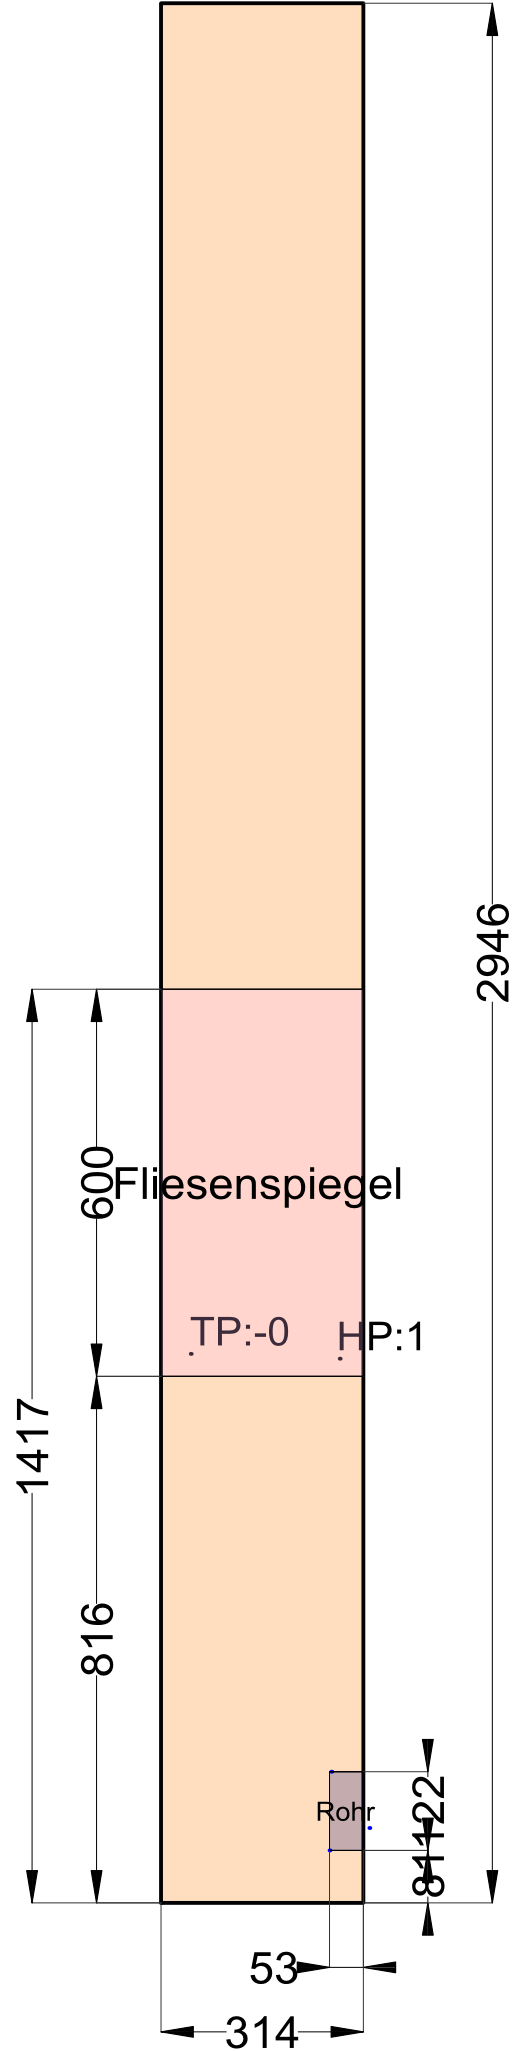


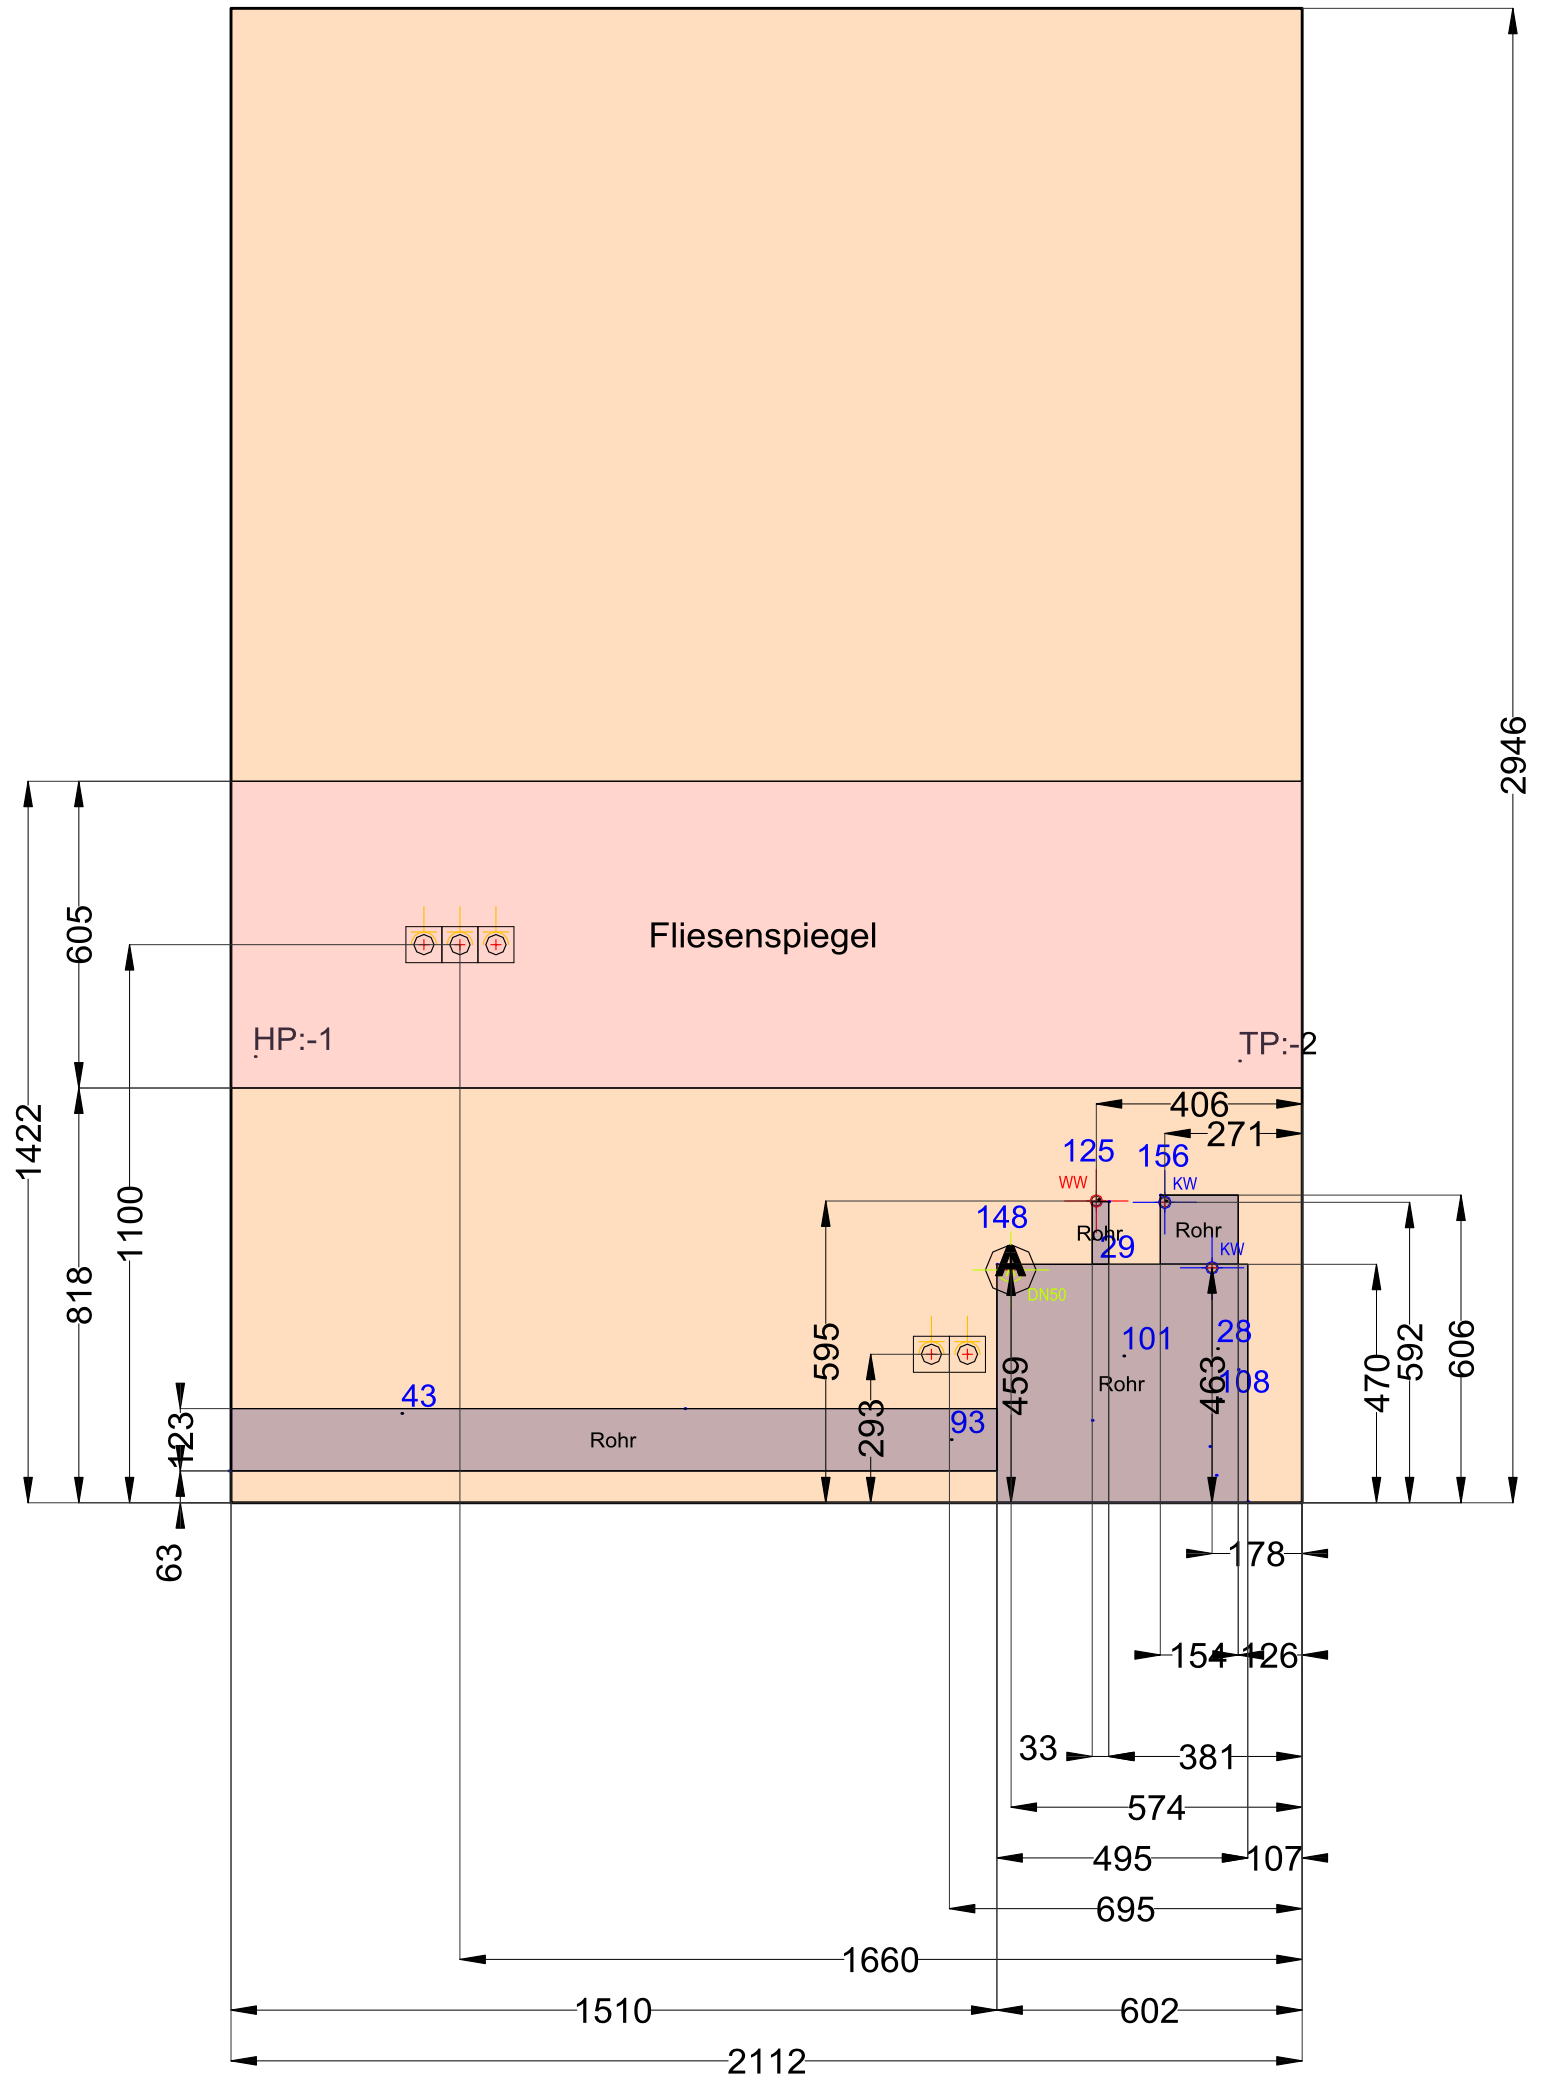


Wand 5

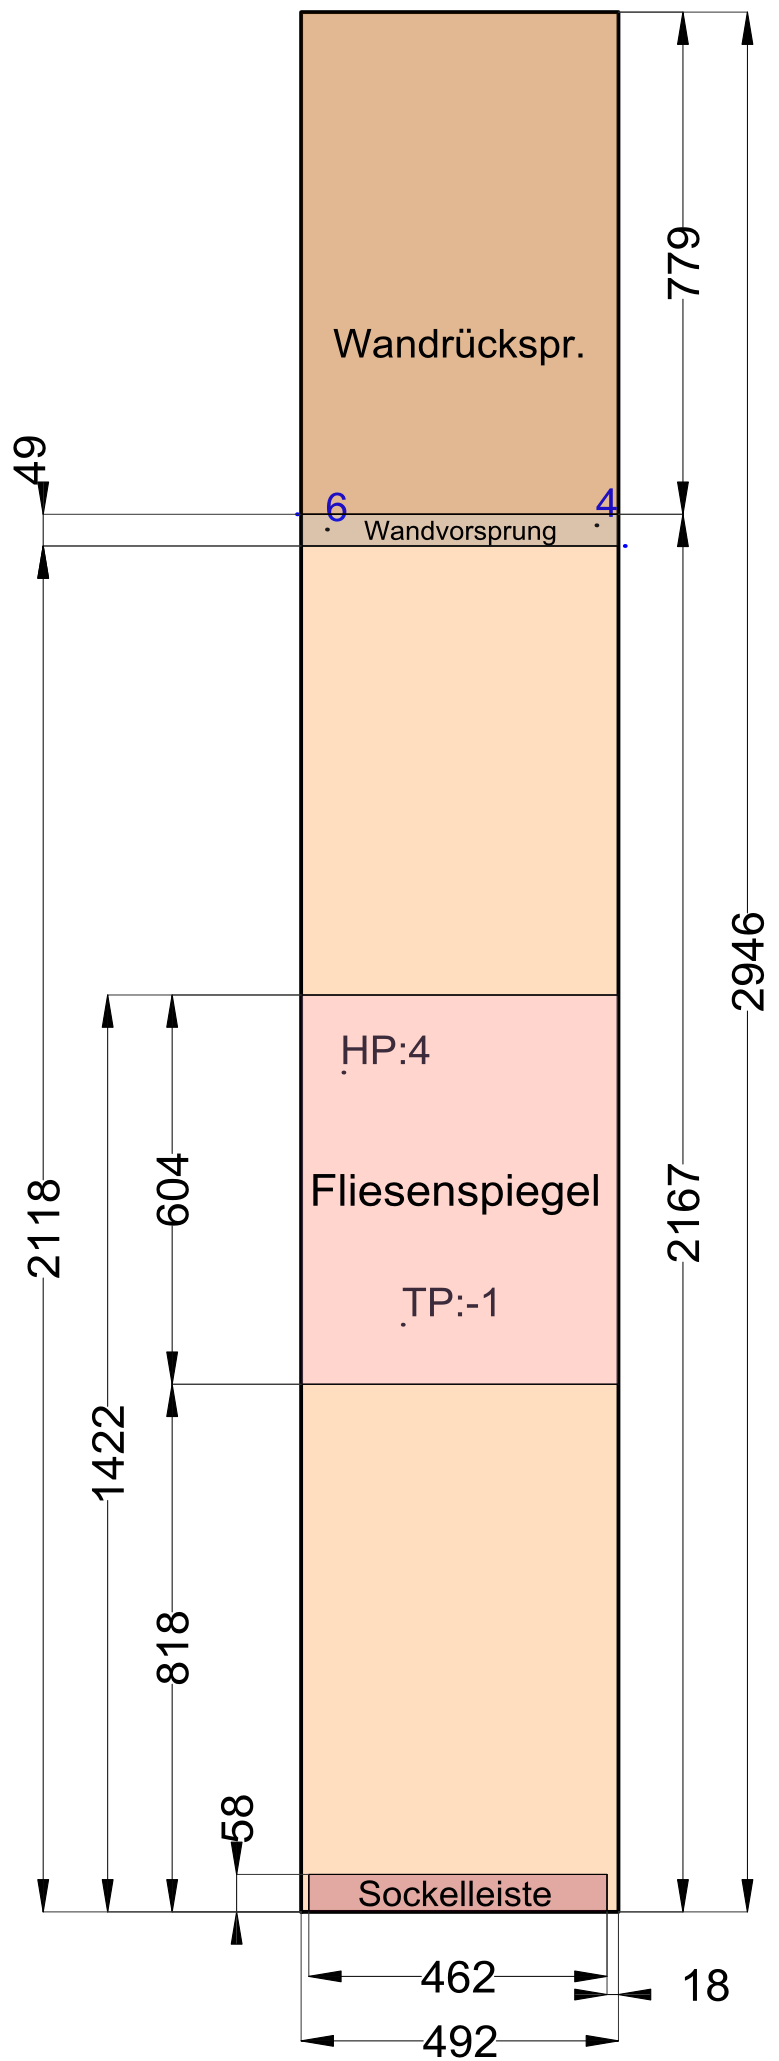


Wand 6

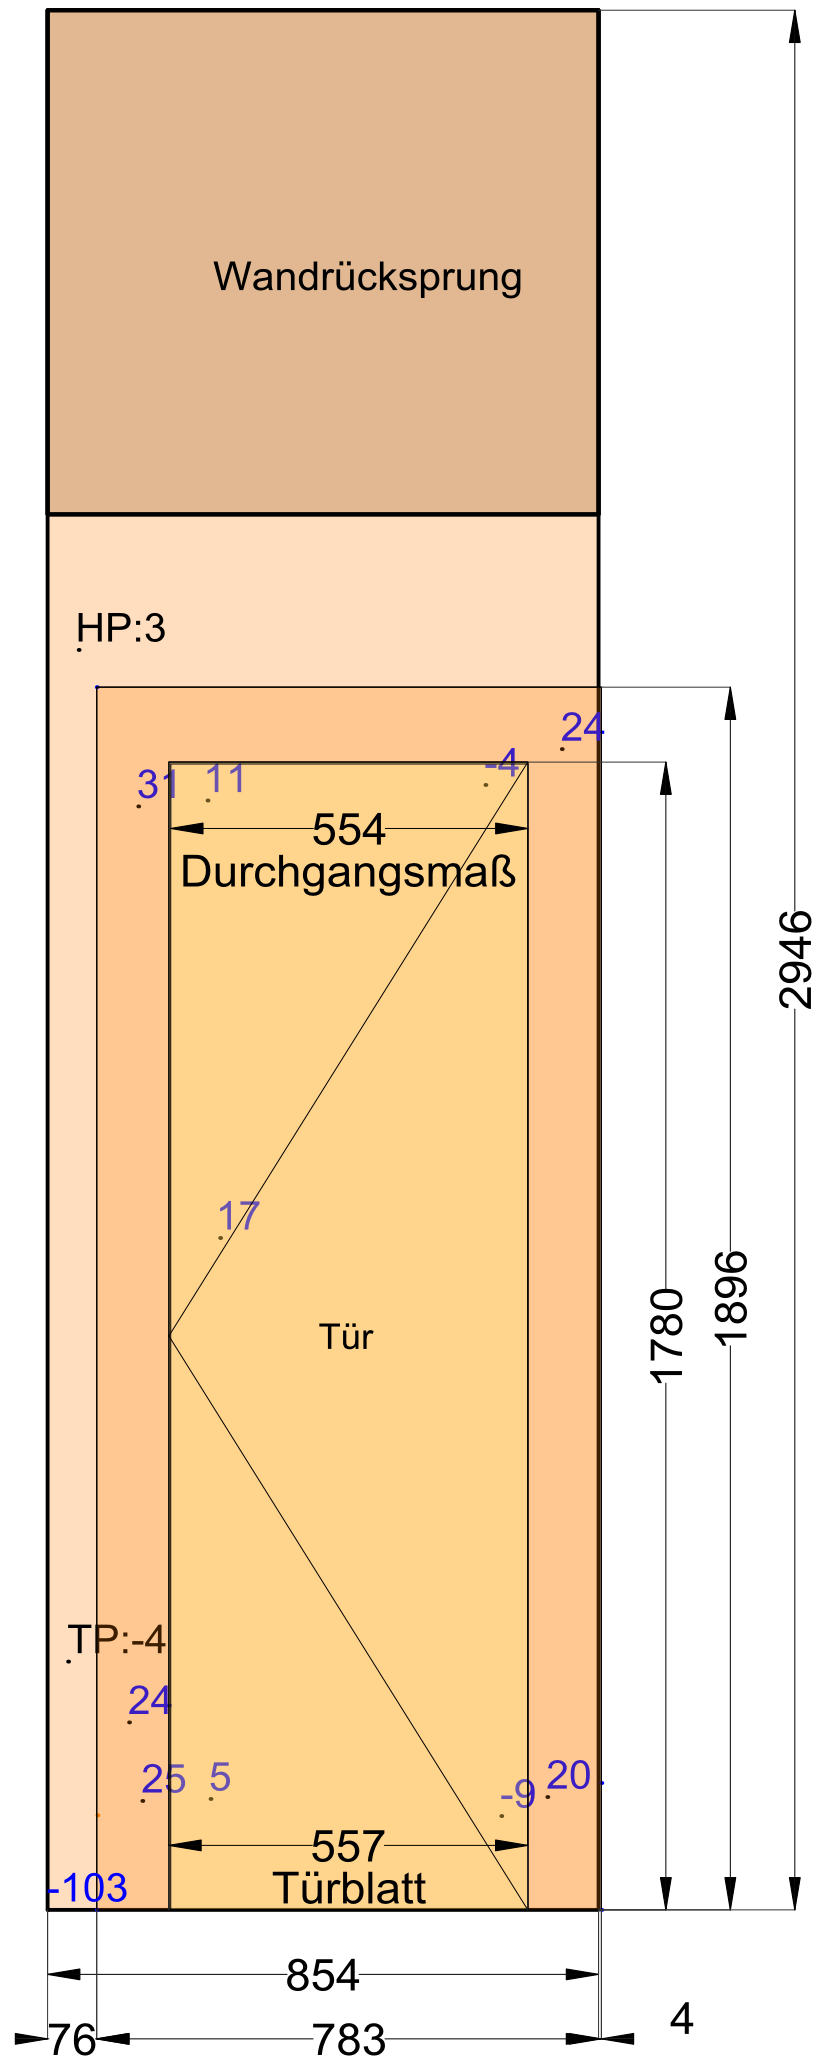


Wand 7

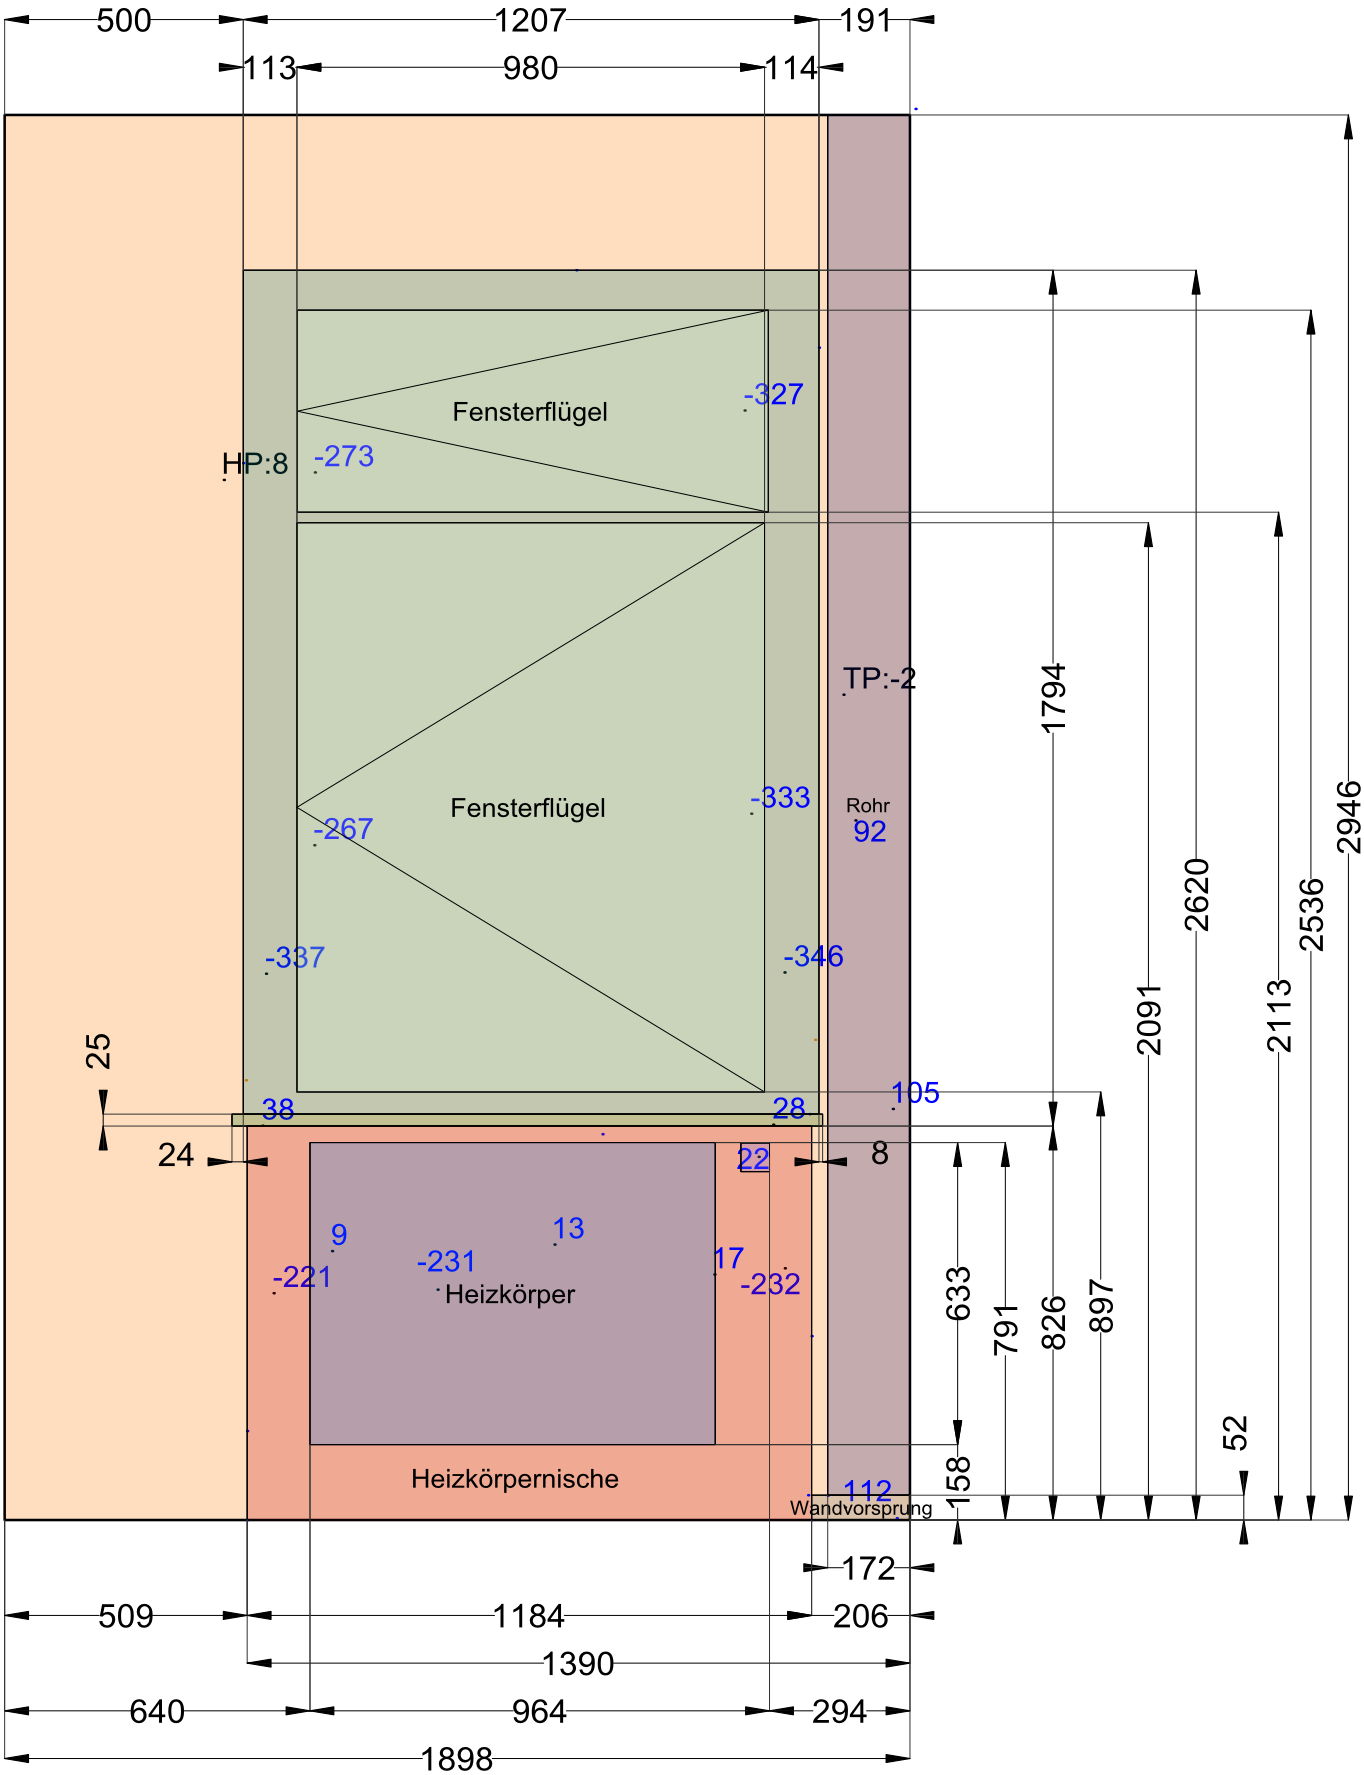


Wand 8

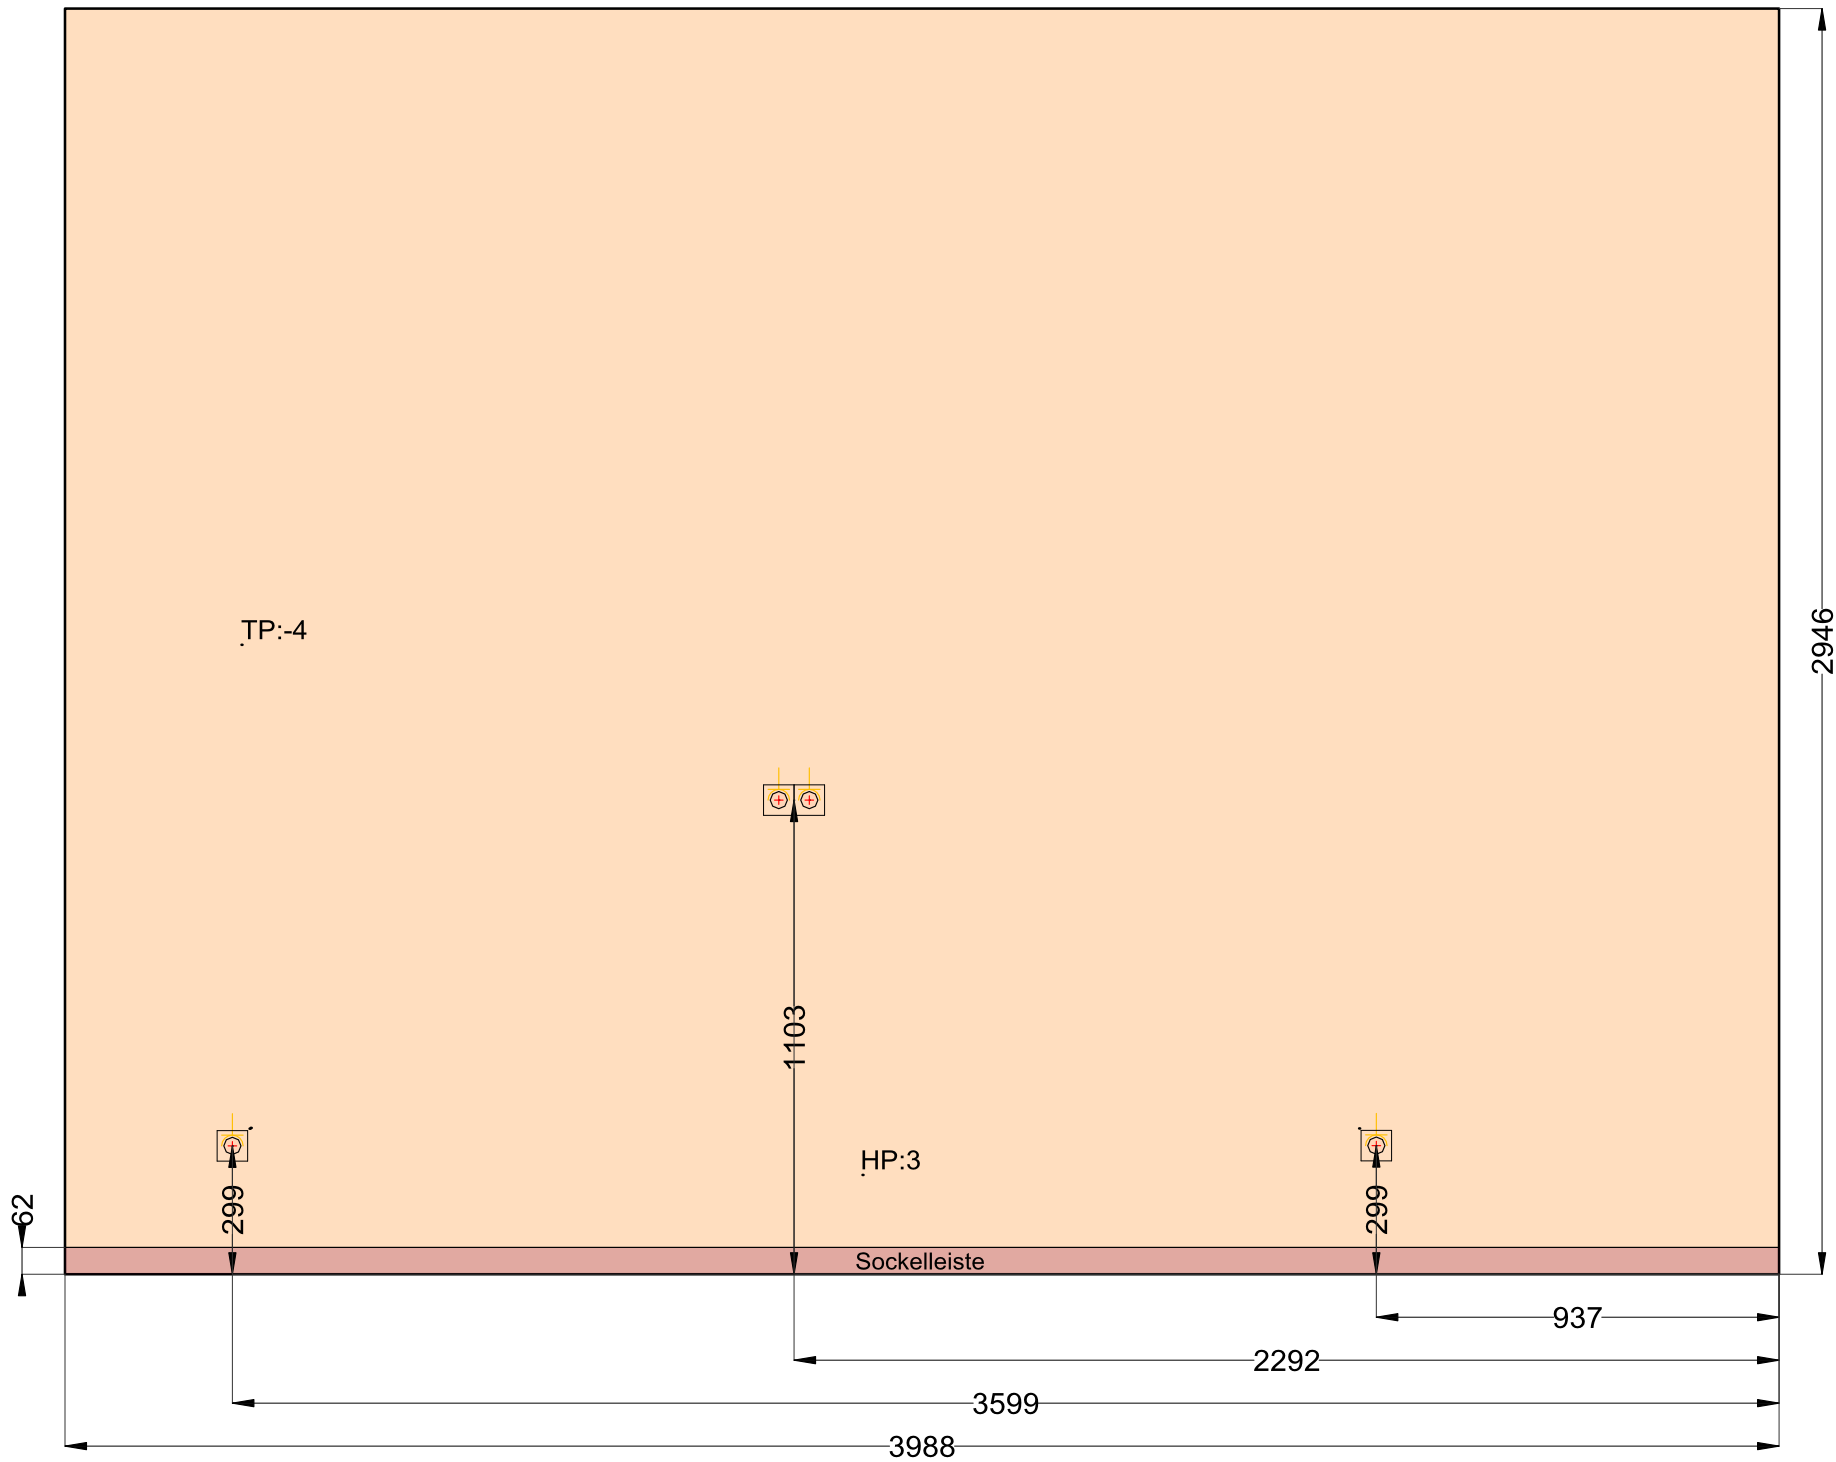


Winkelebene

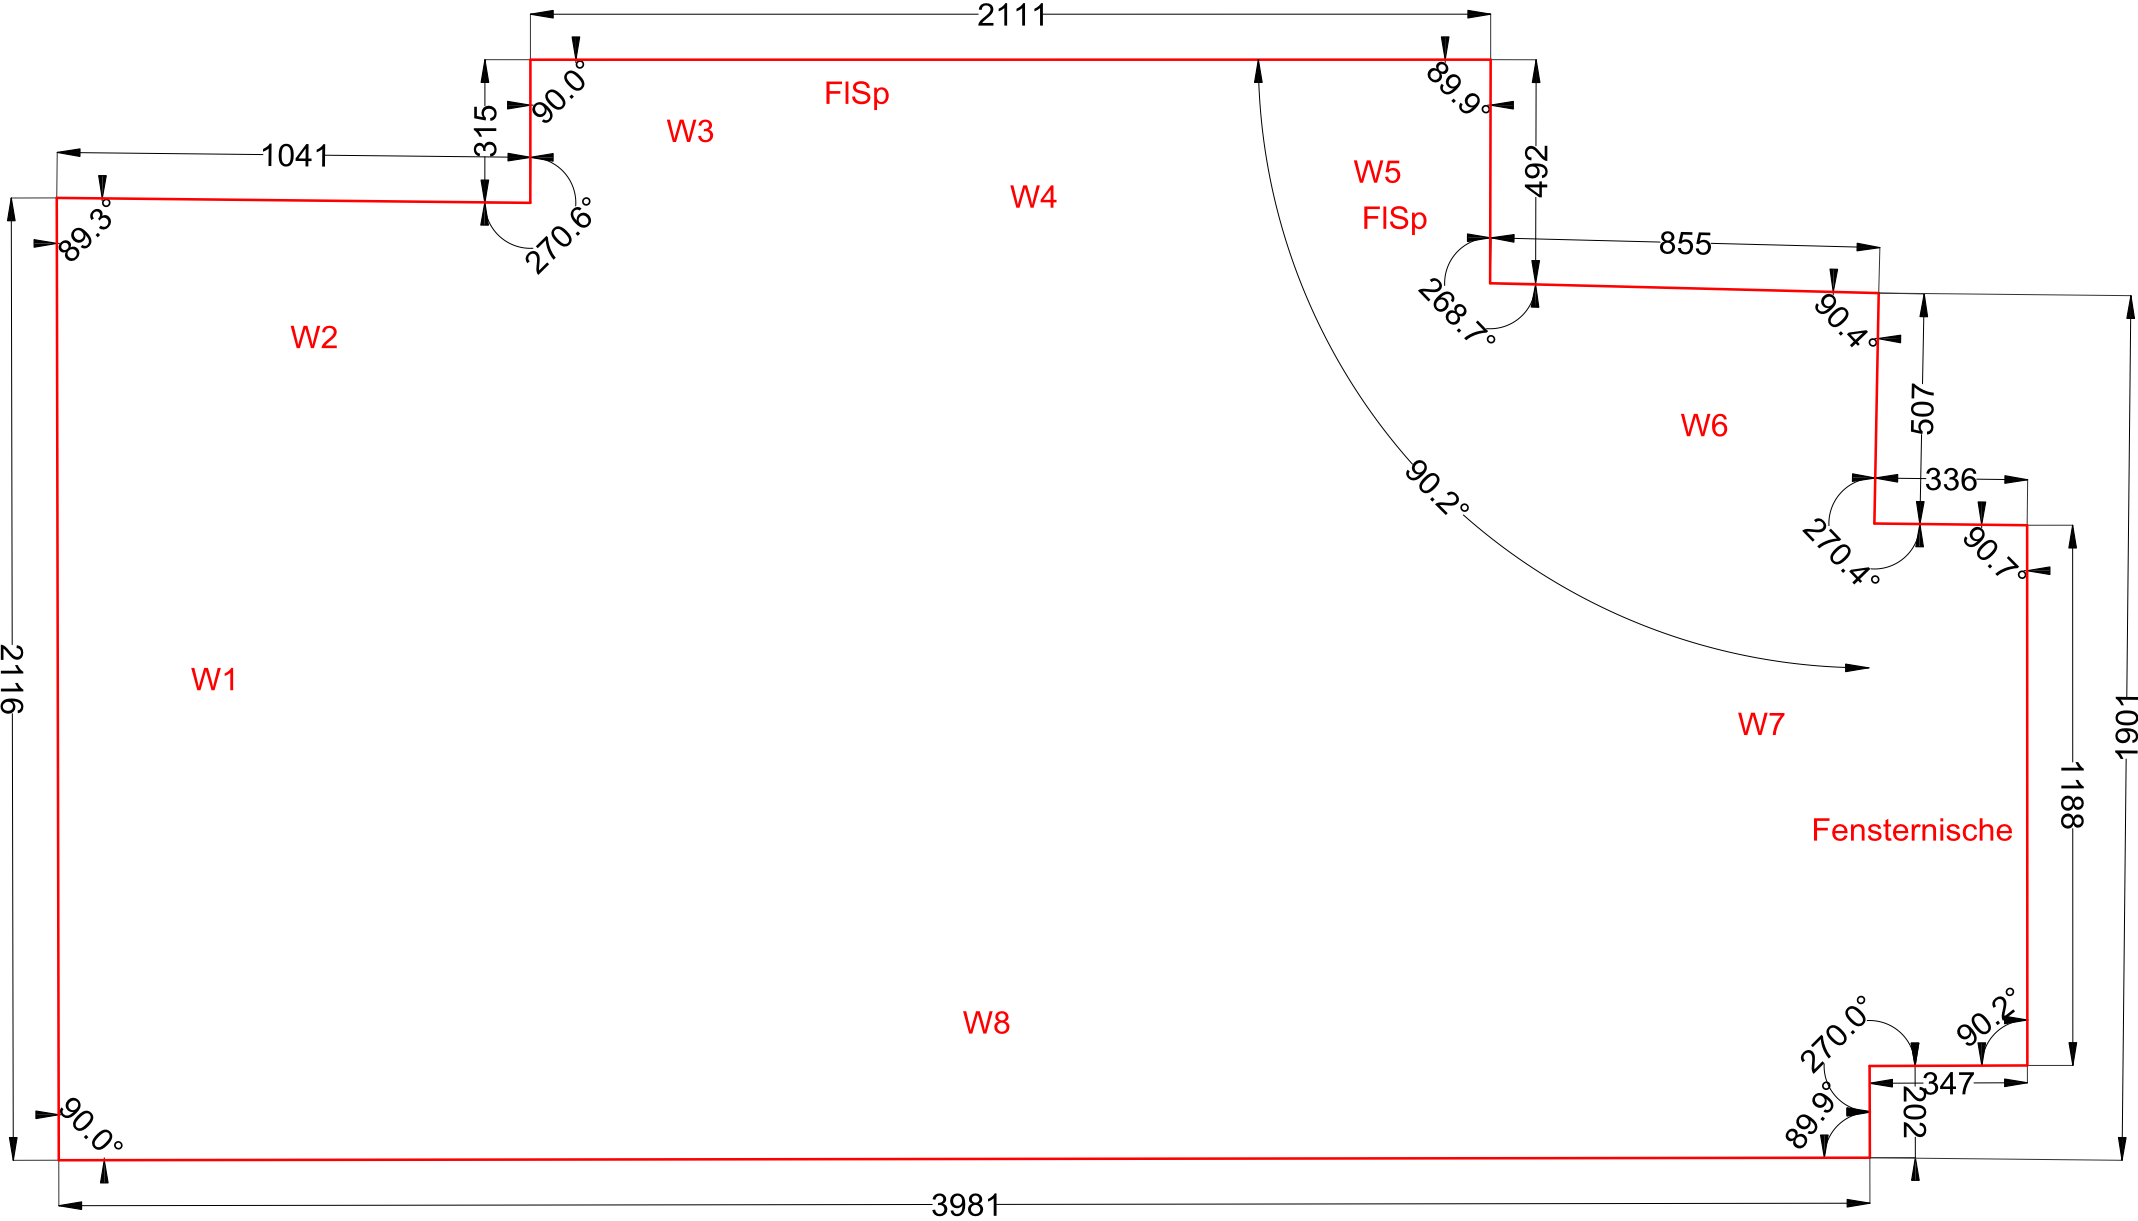

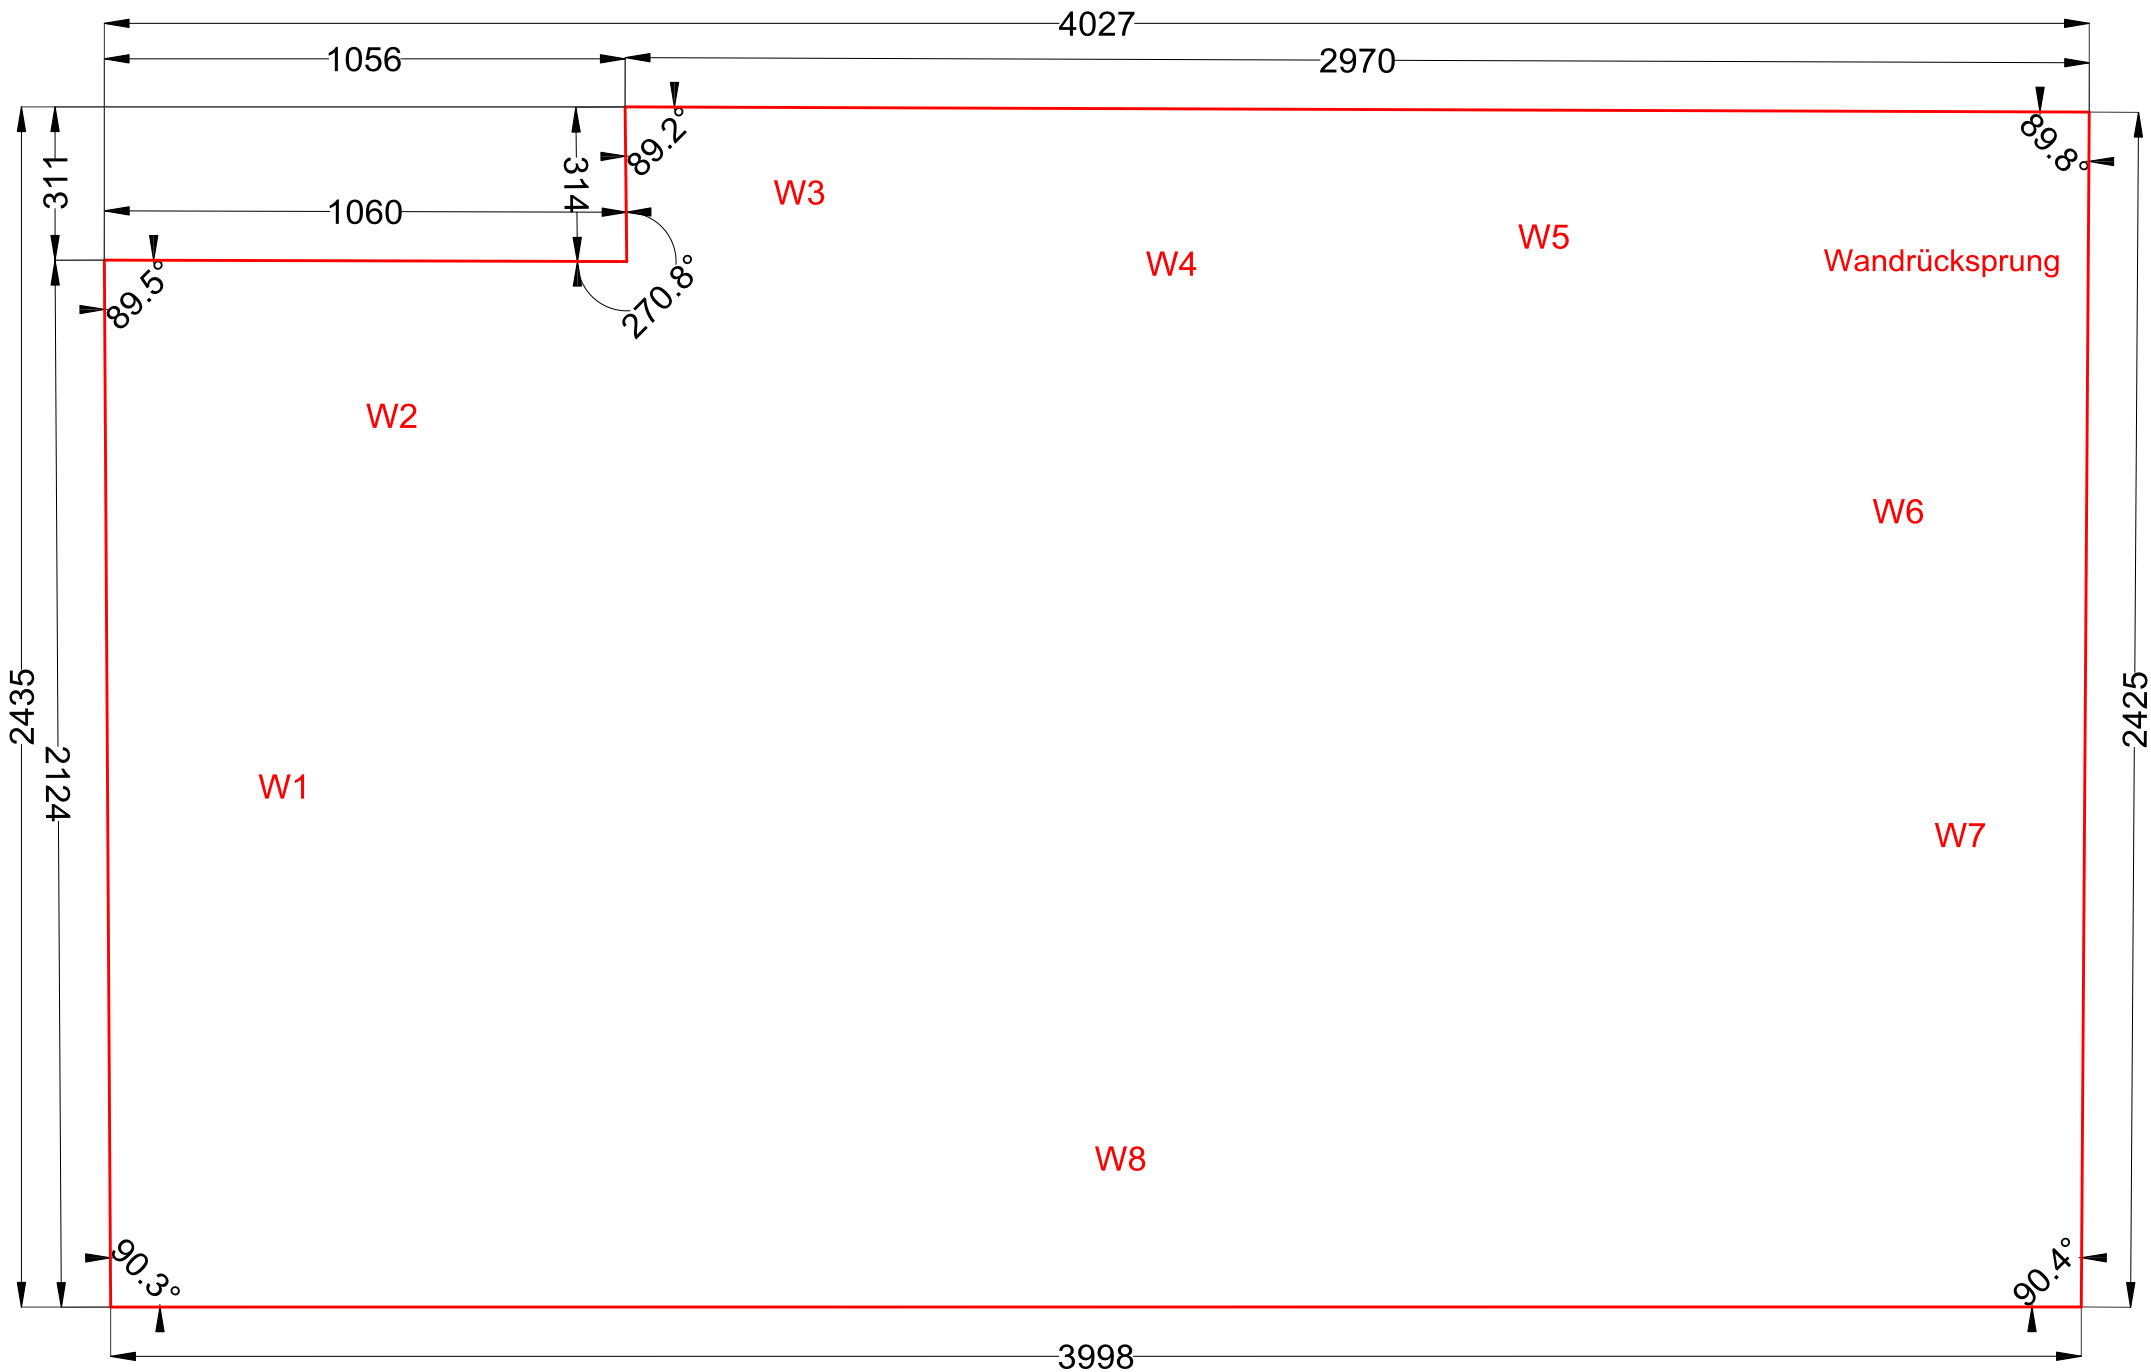

Raummaß entspricht Deckenhöhe bei ca. 230 cm

Boden

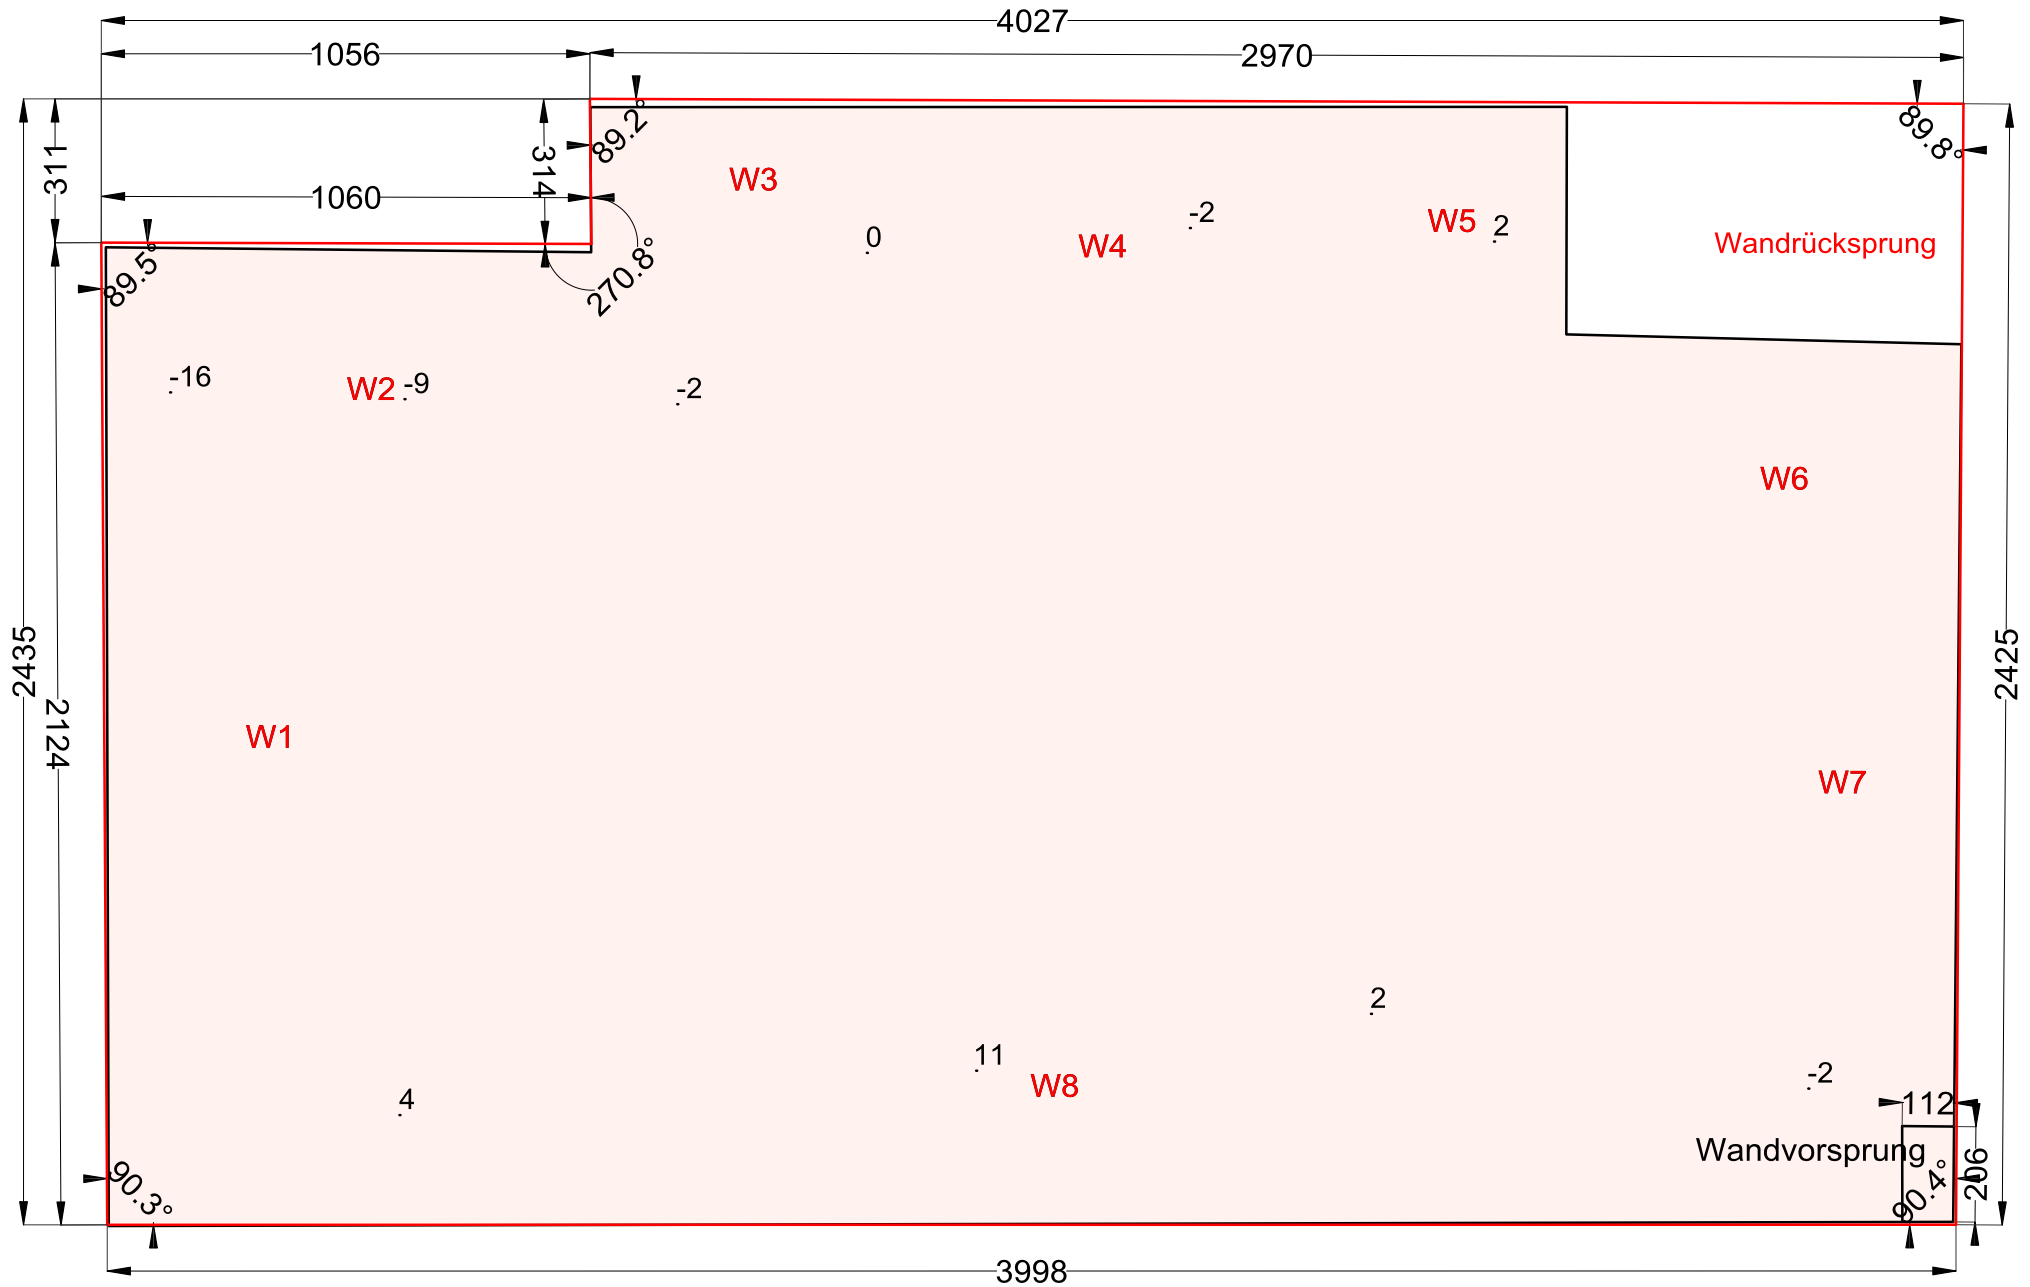

Raummaß entspricht Deckenhöhe bei ca. 230 cm