





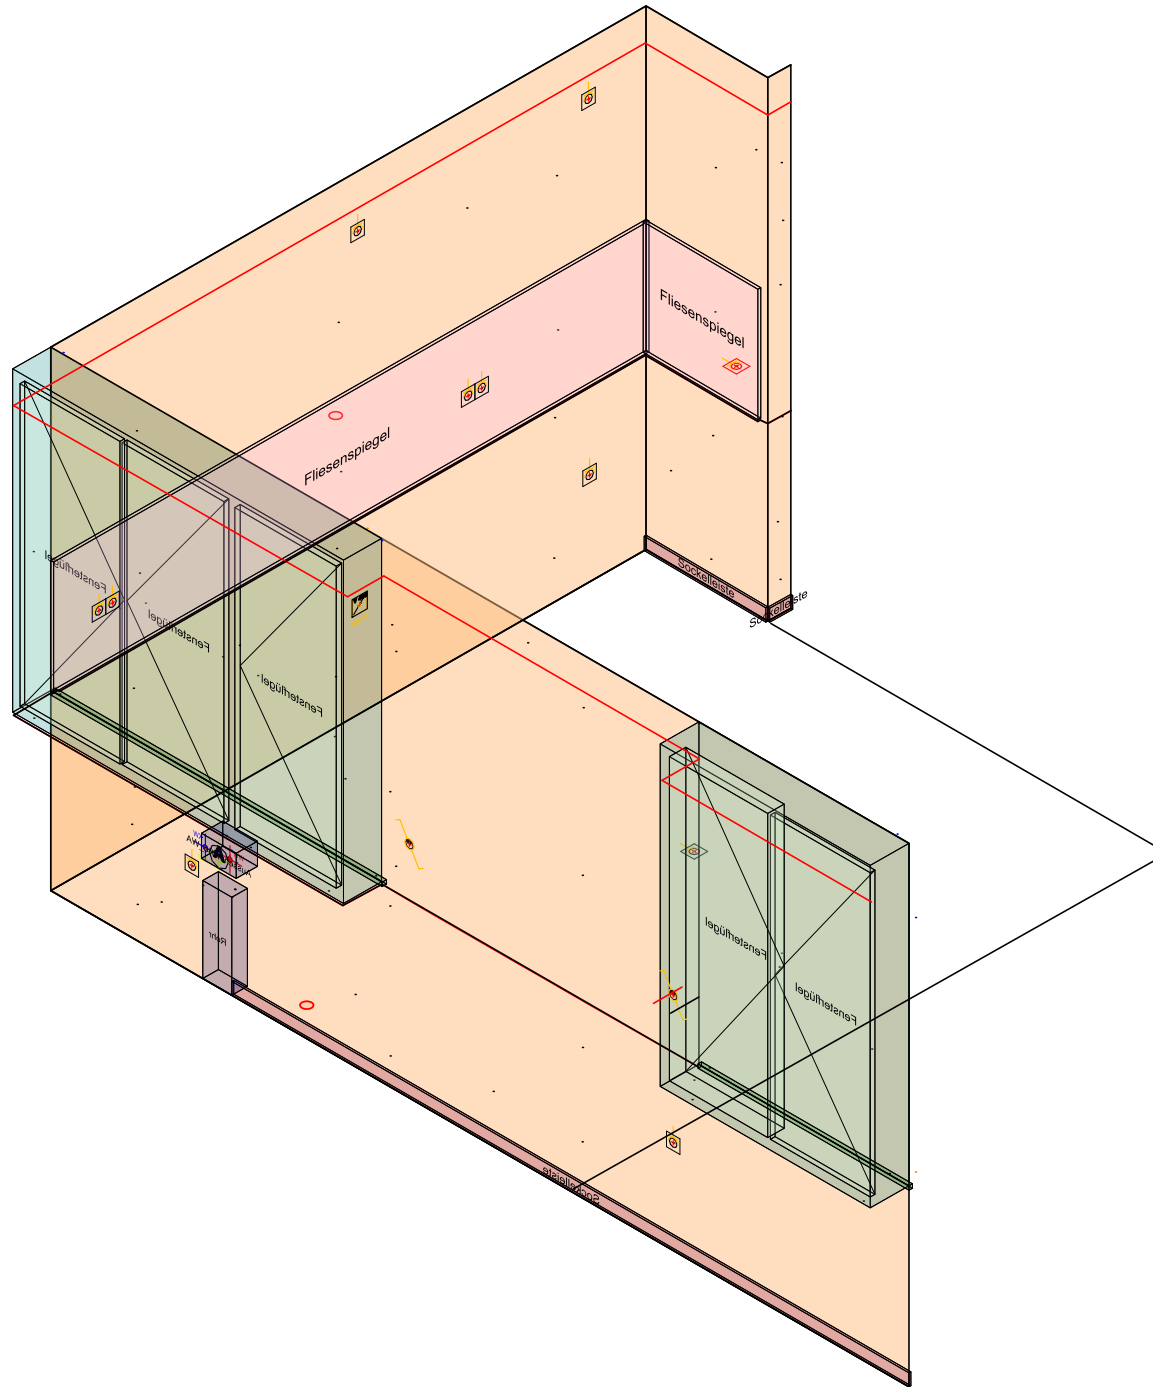

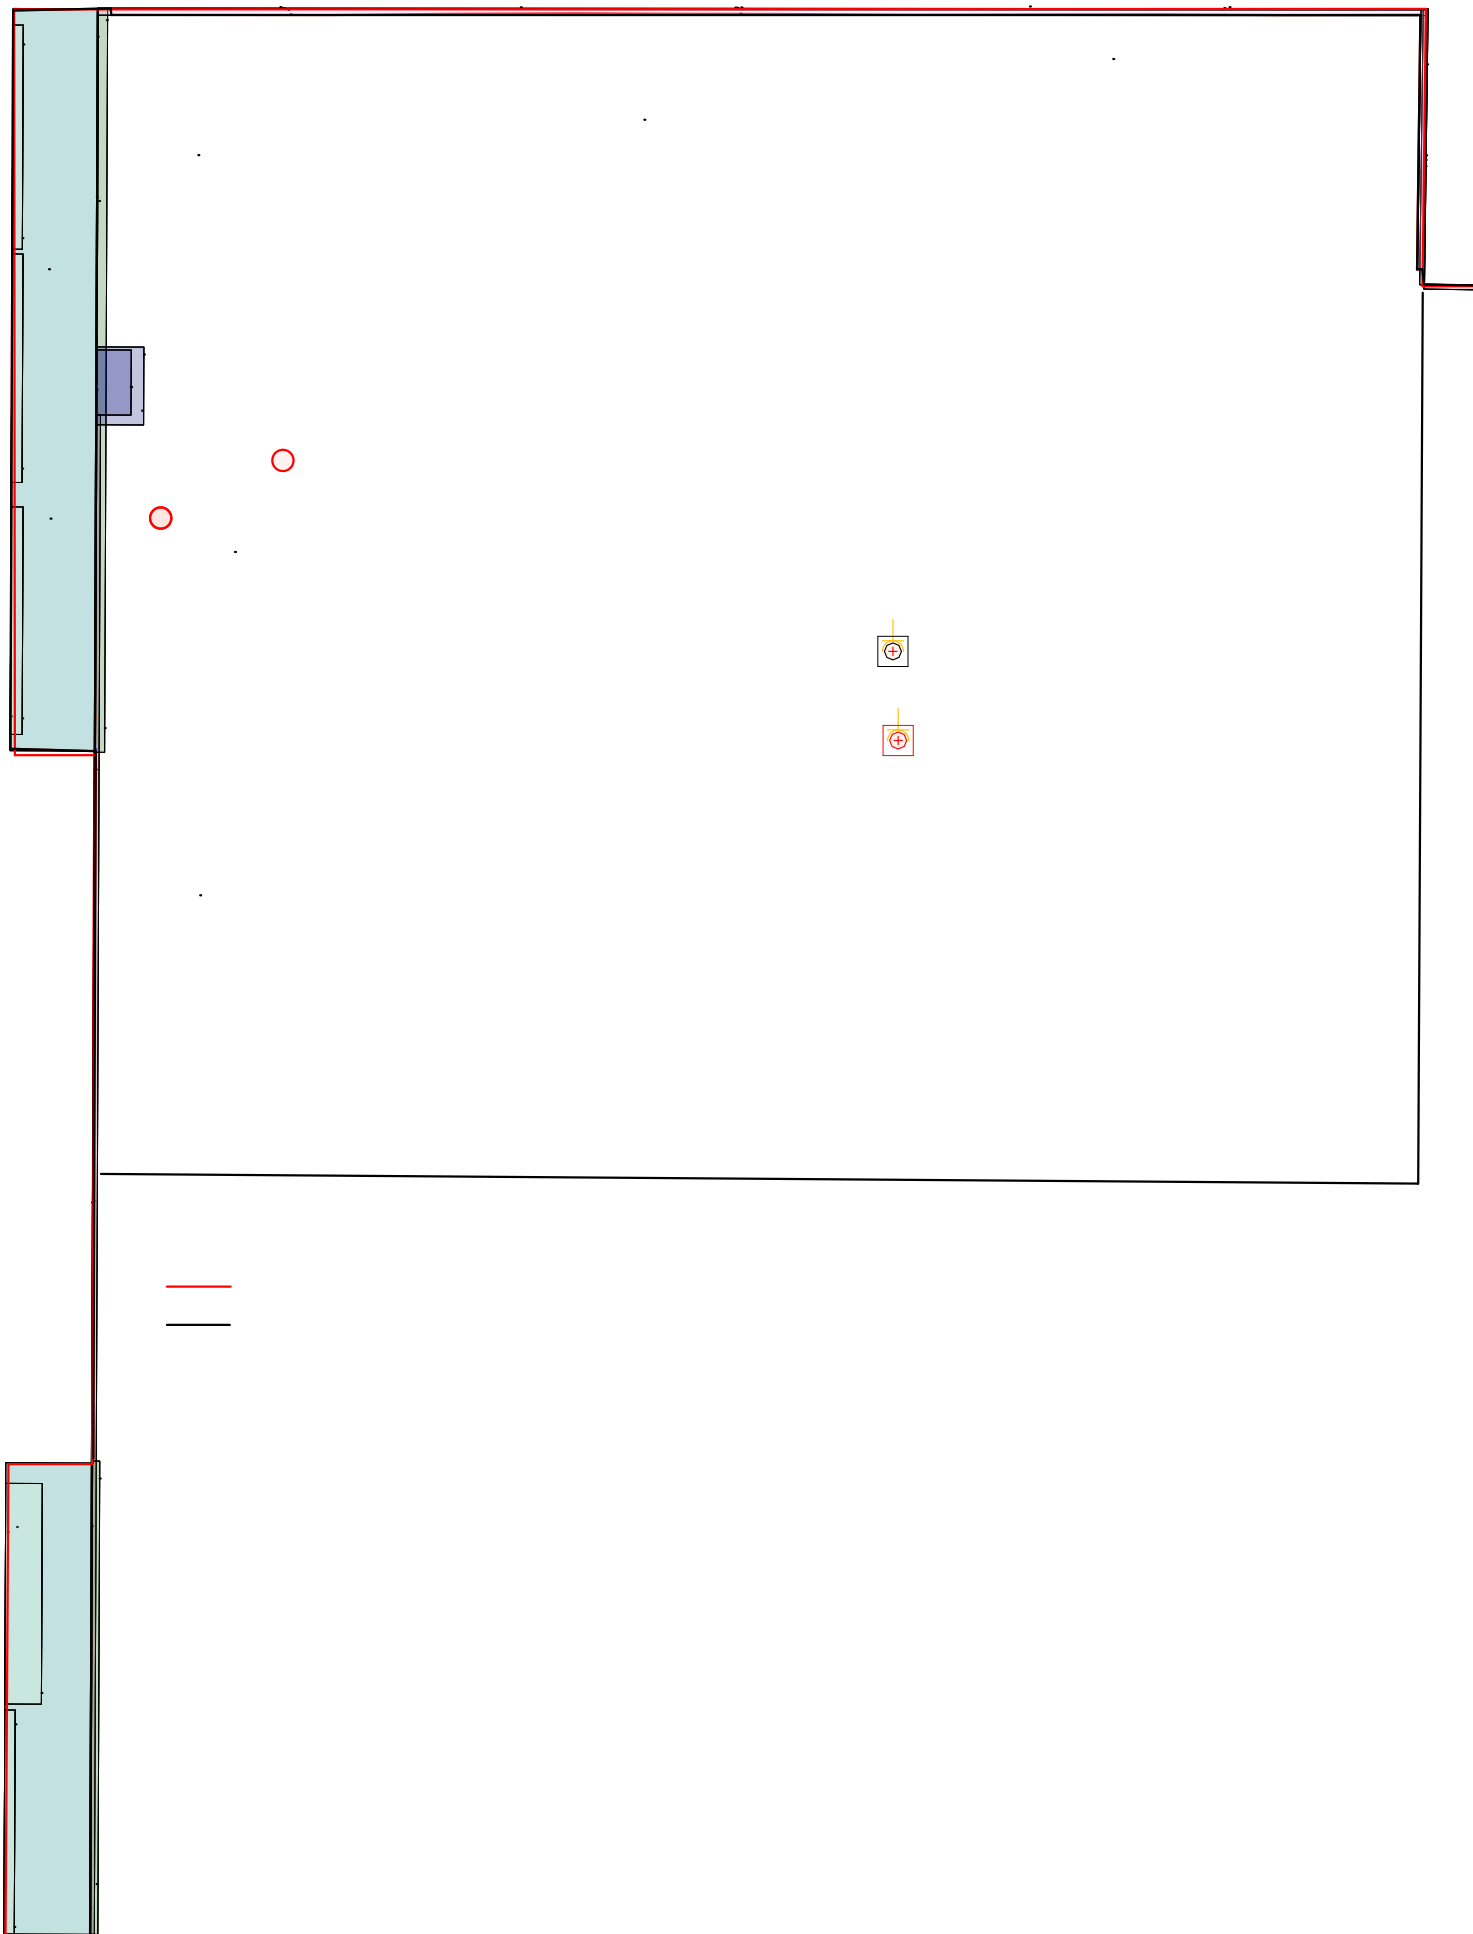

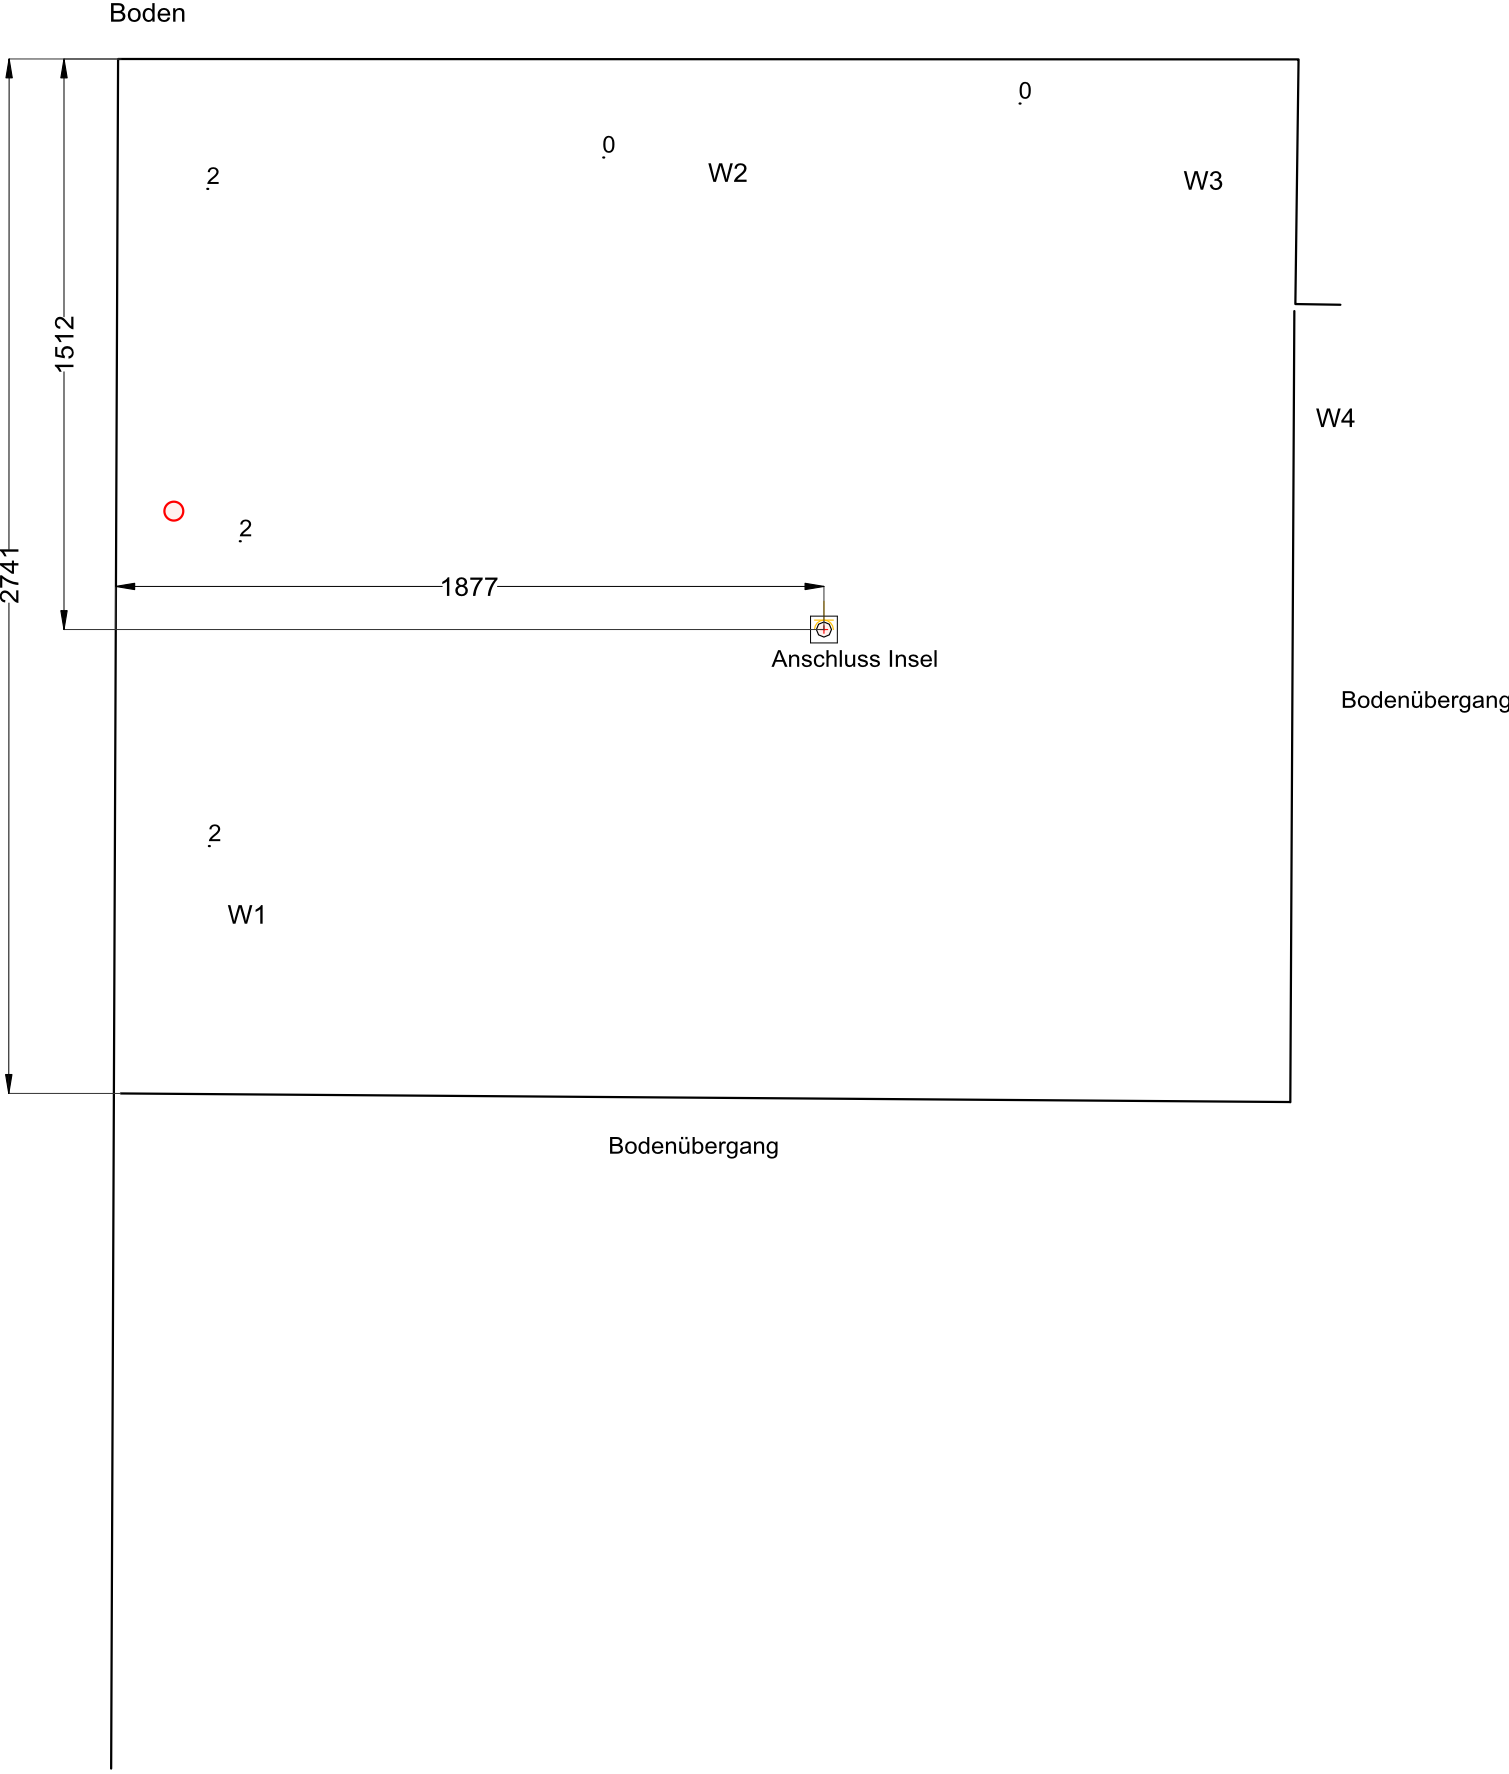

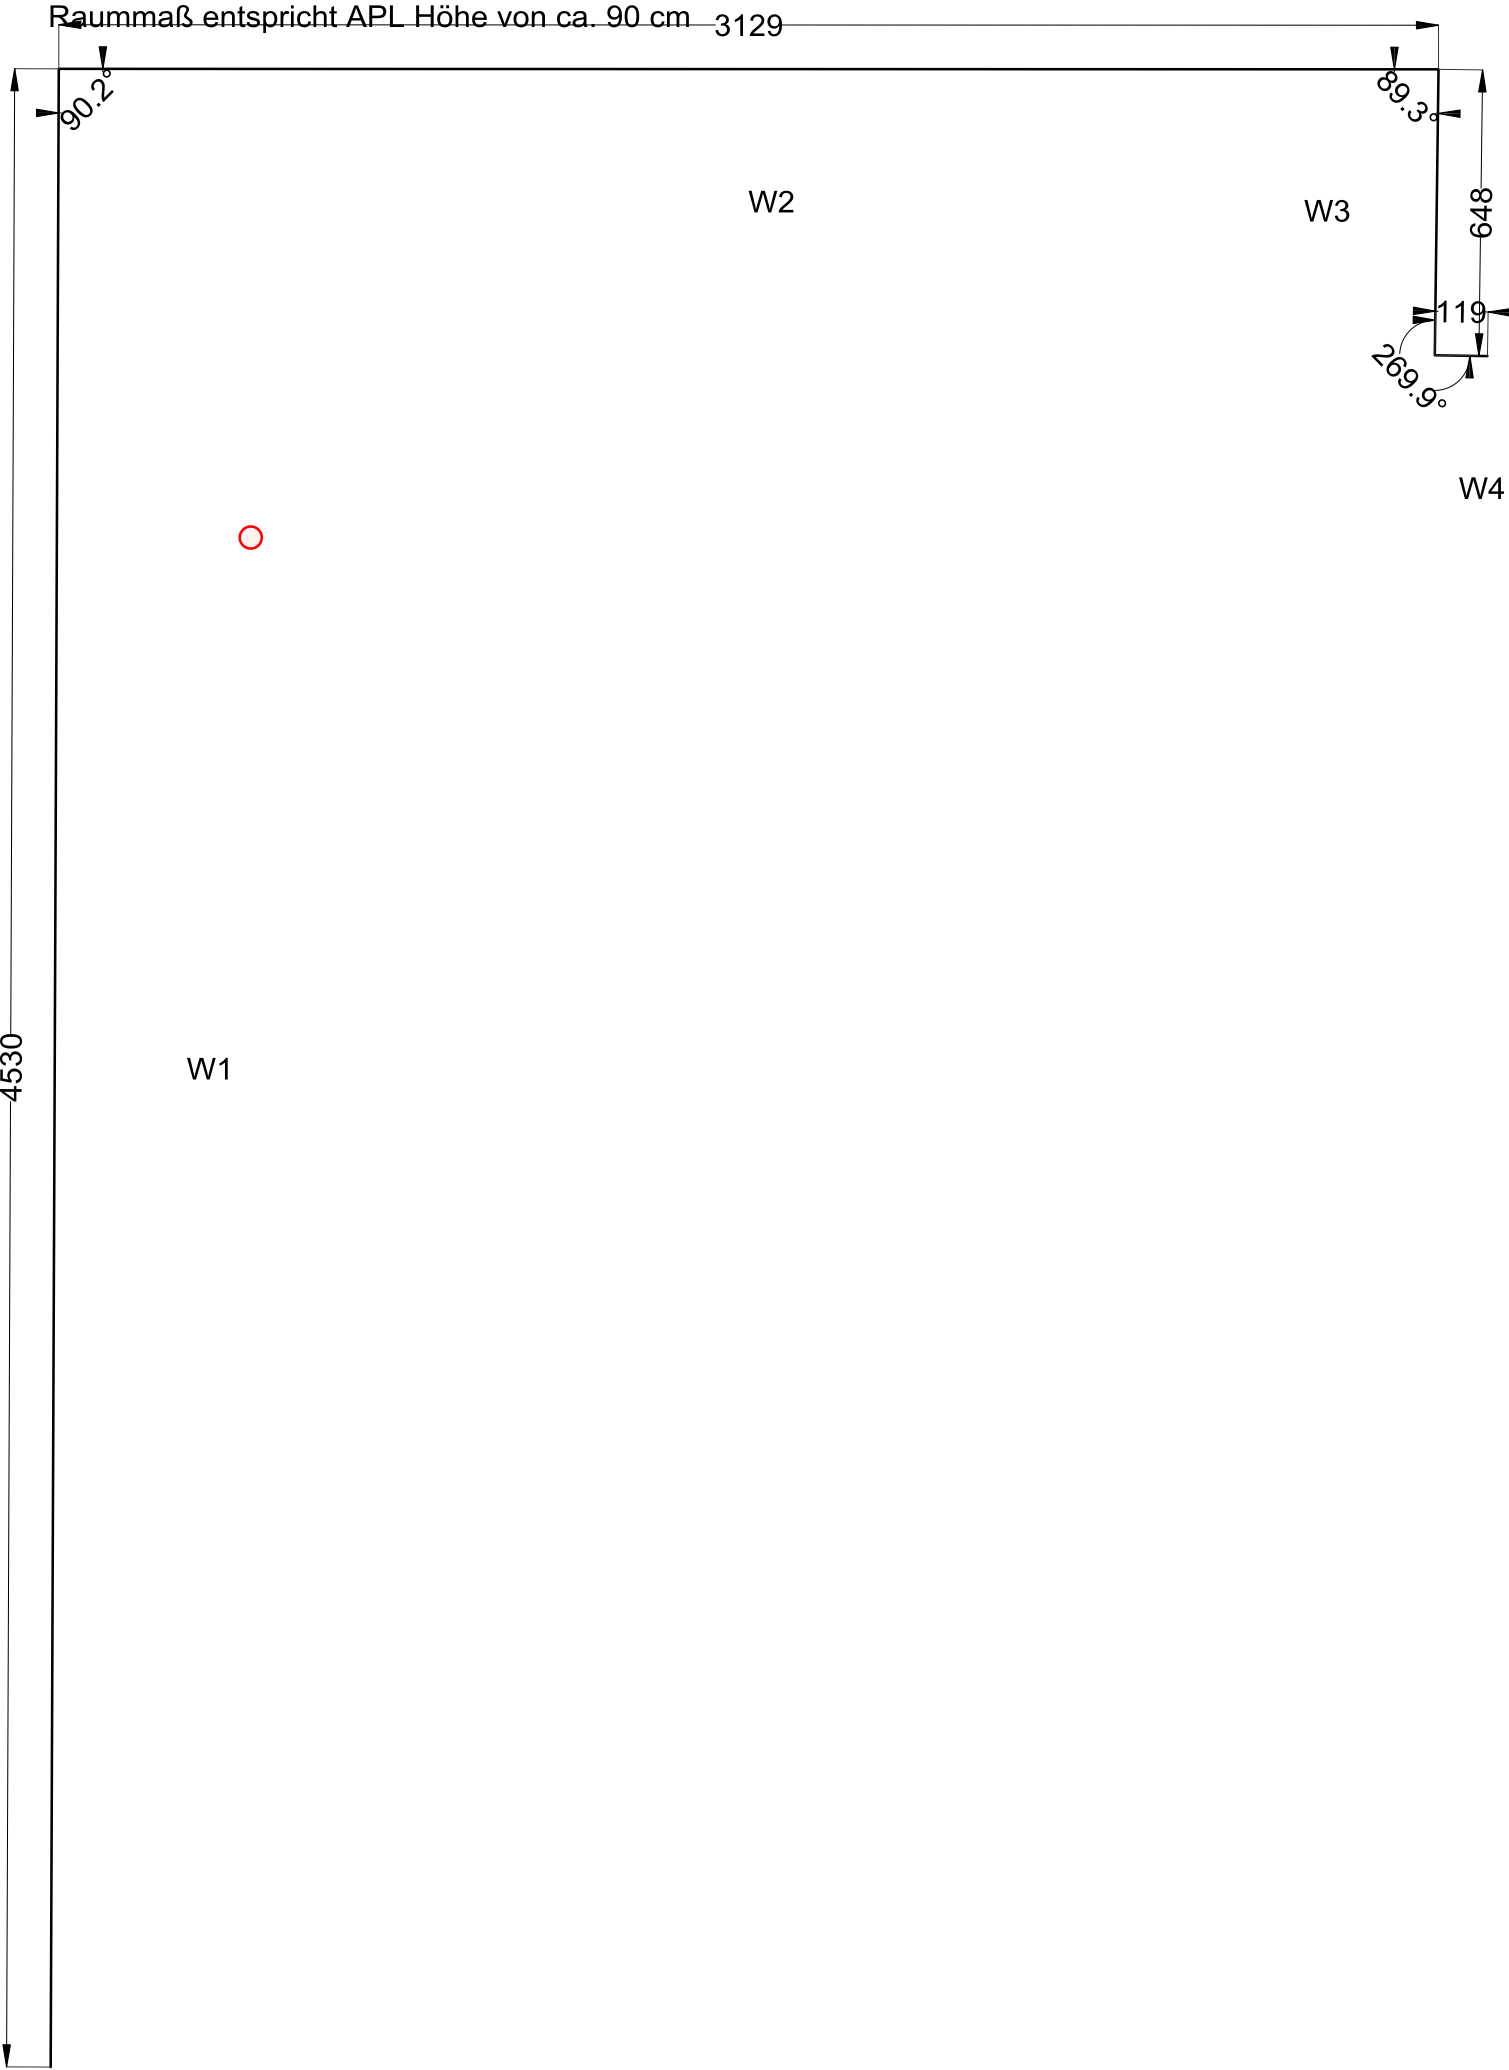


Raummaß entspricht APL Höhe von ca. 90 cm

W2


W3

W4


W1

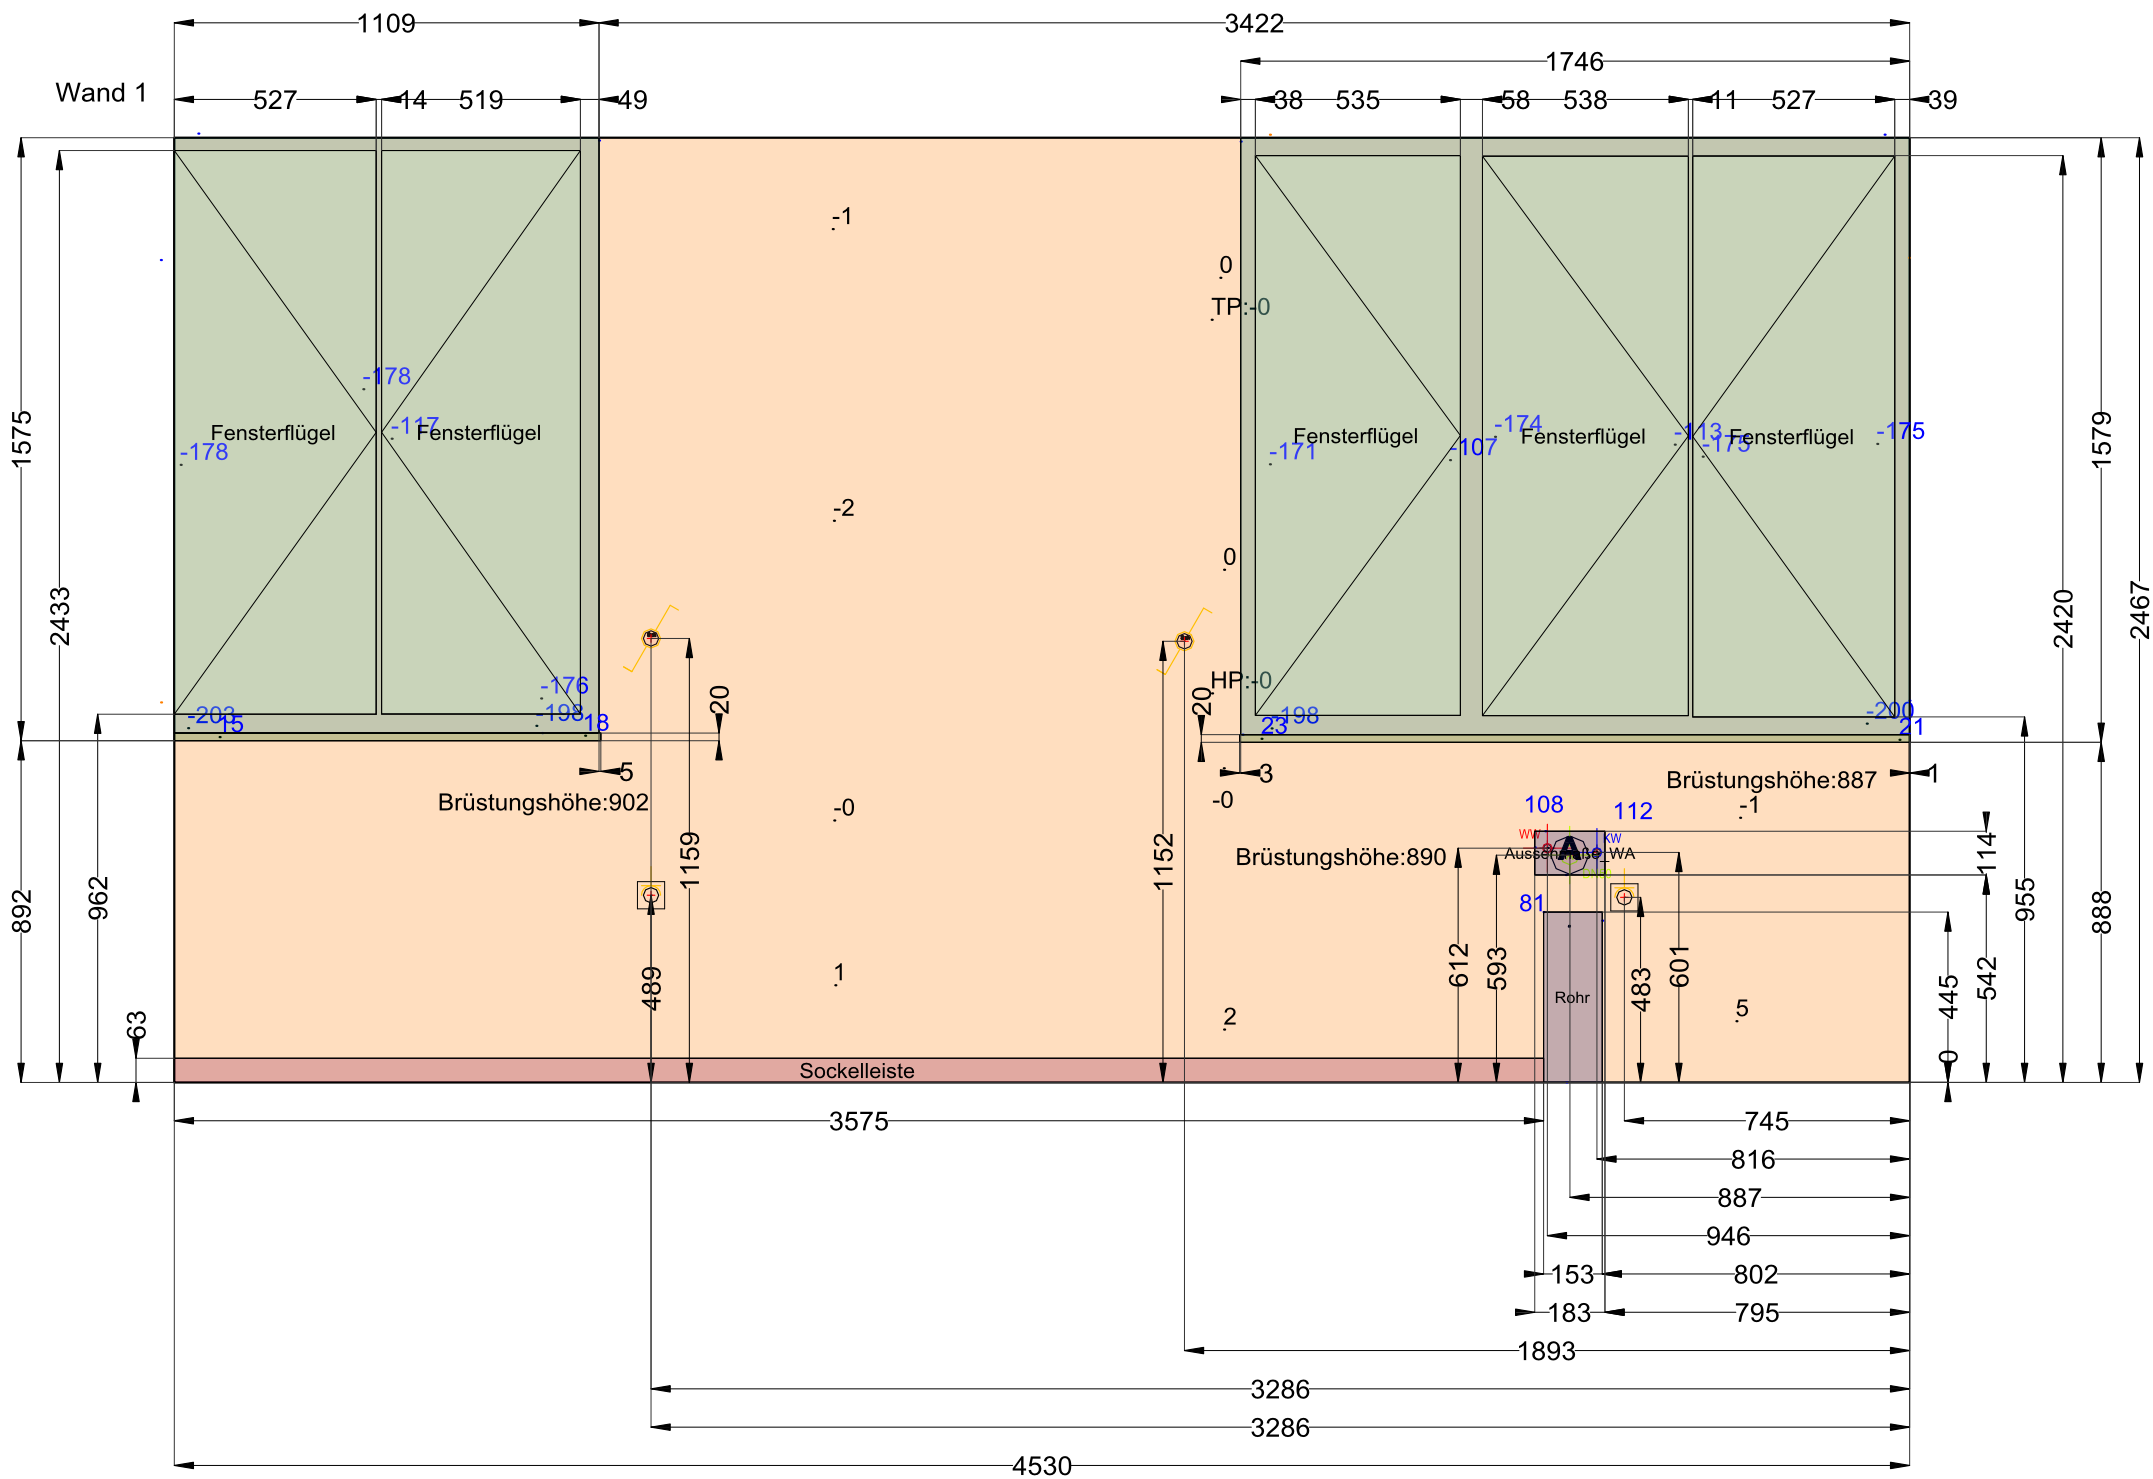


Wand 2

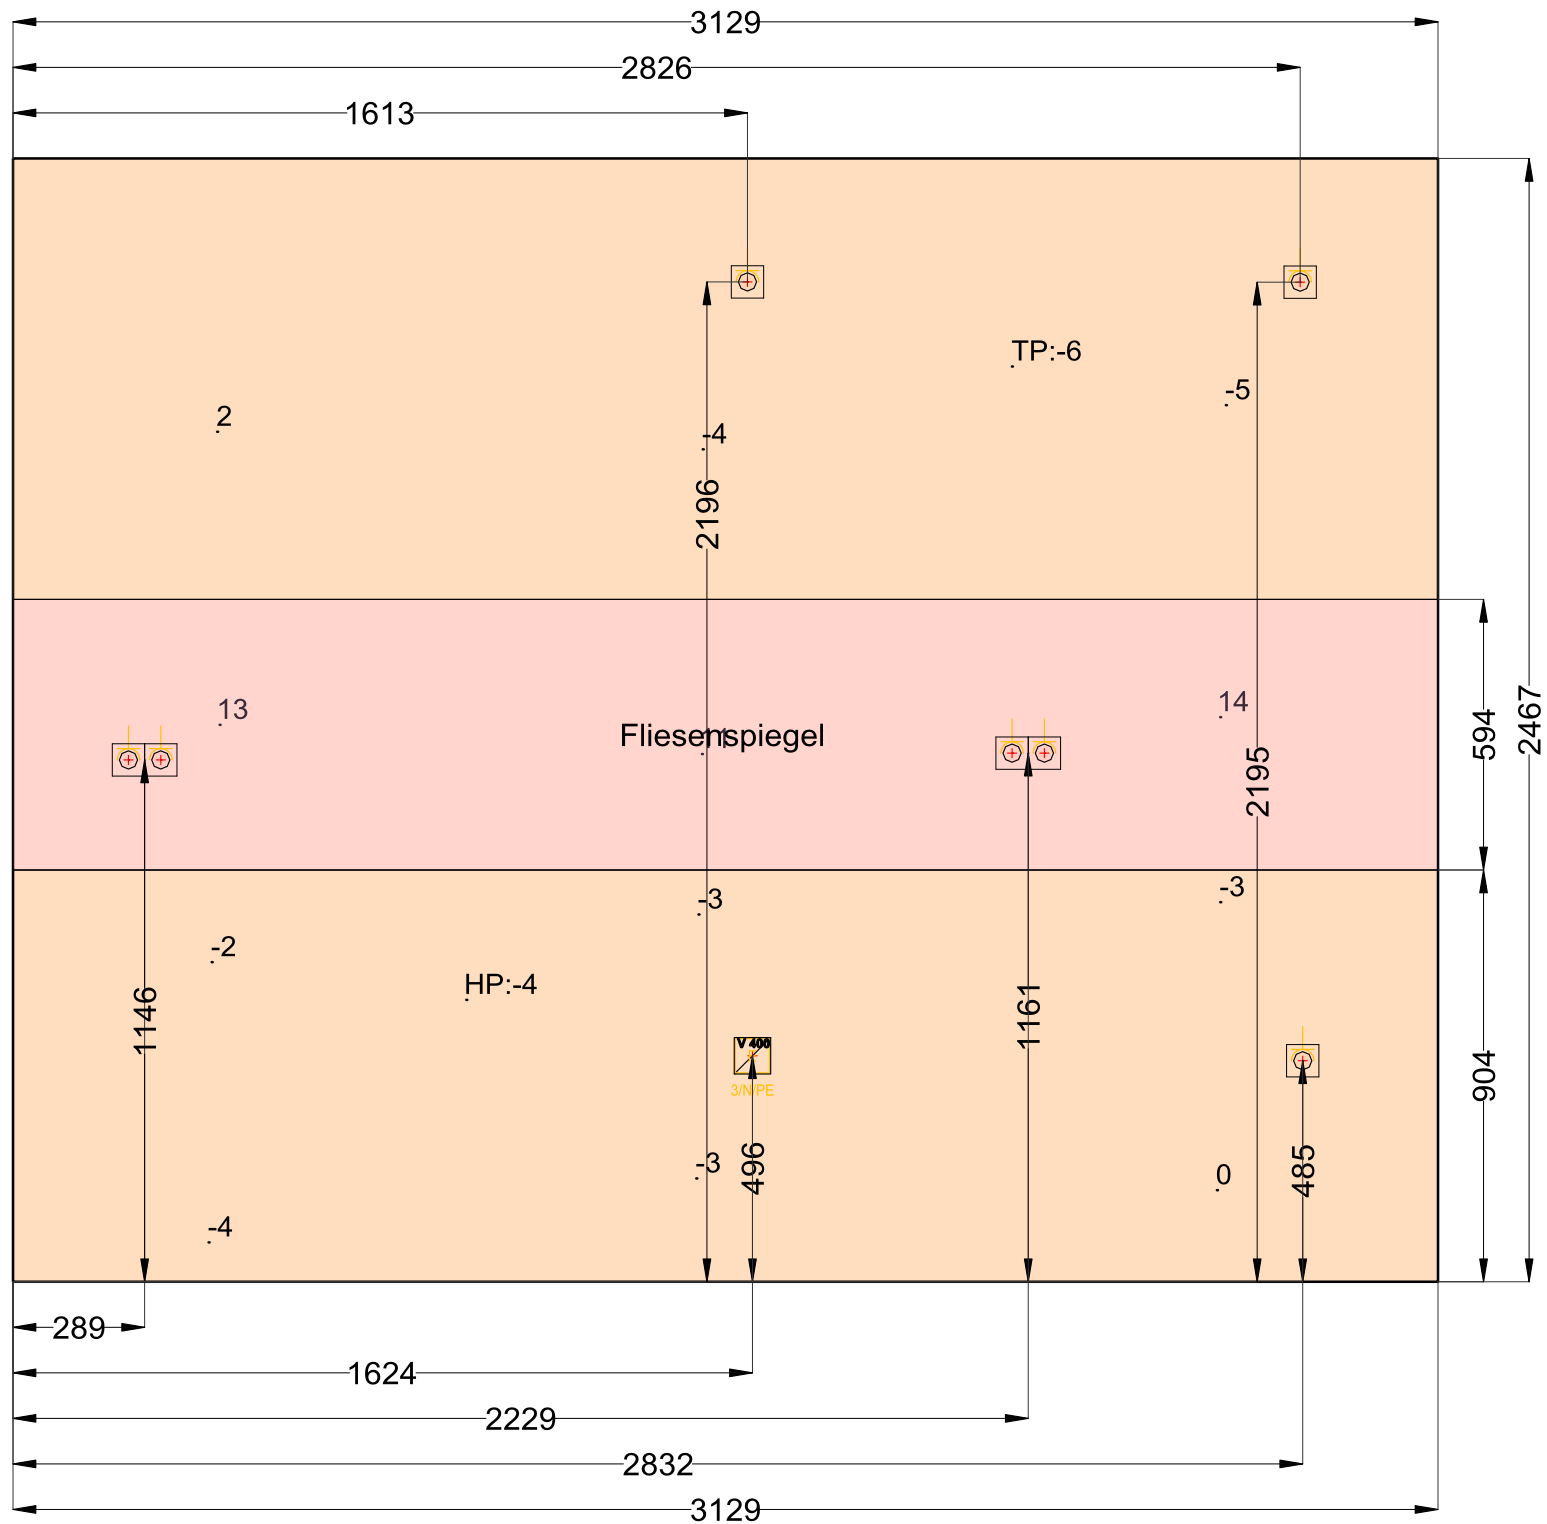


Wand 3

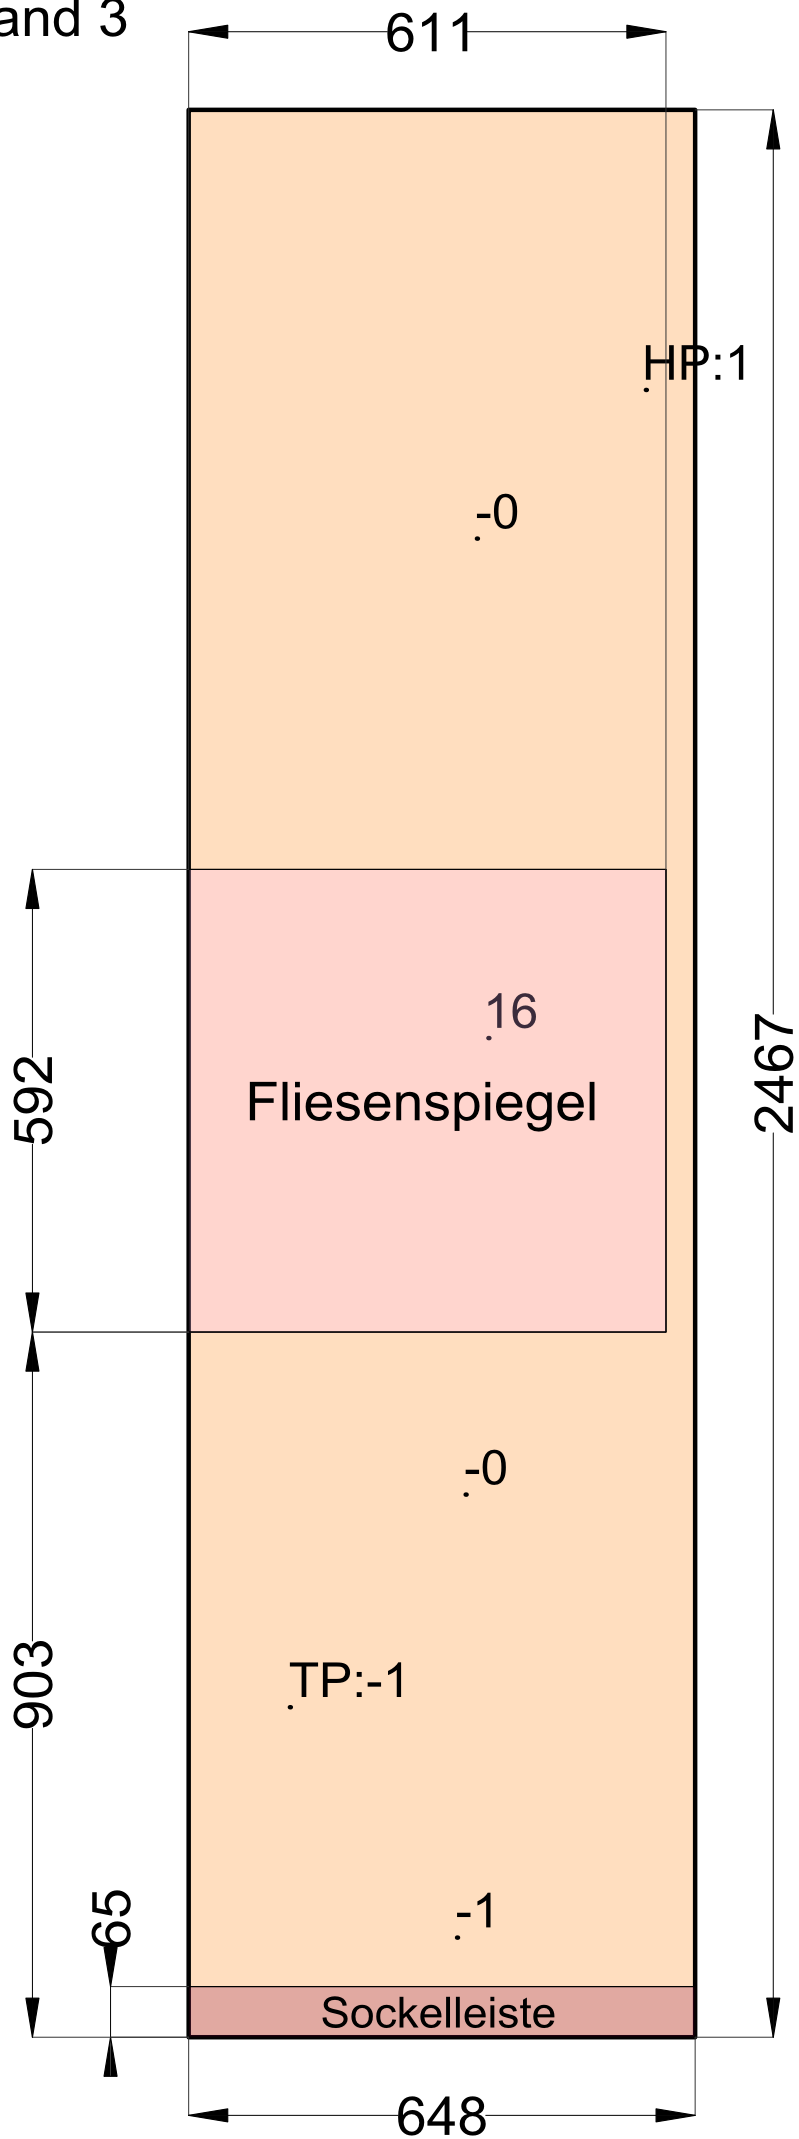

Wand 4

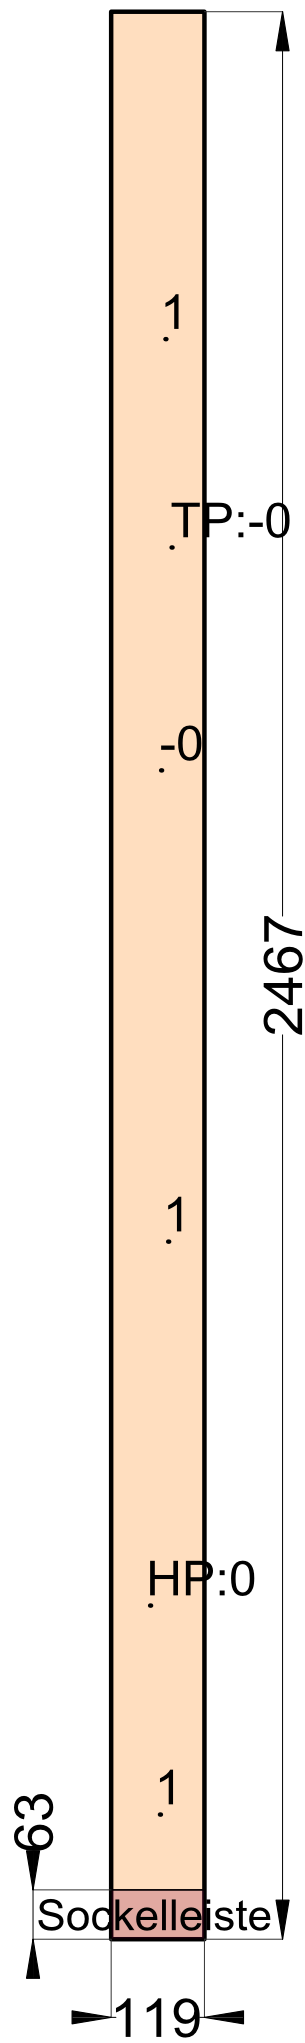

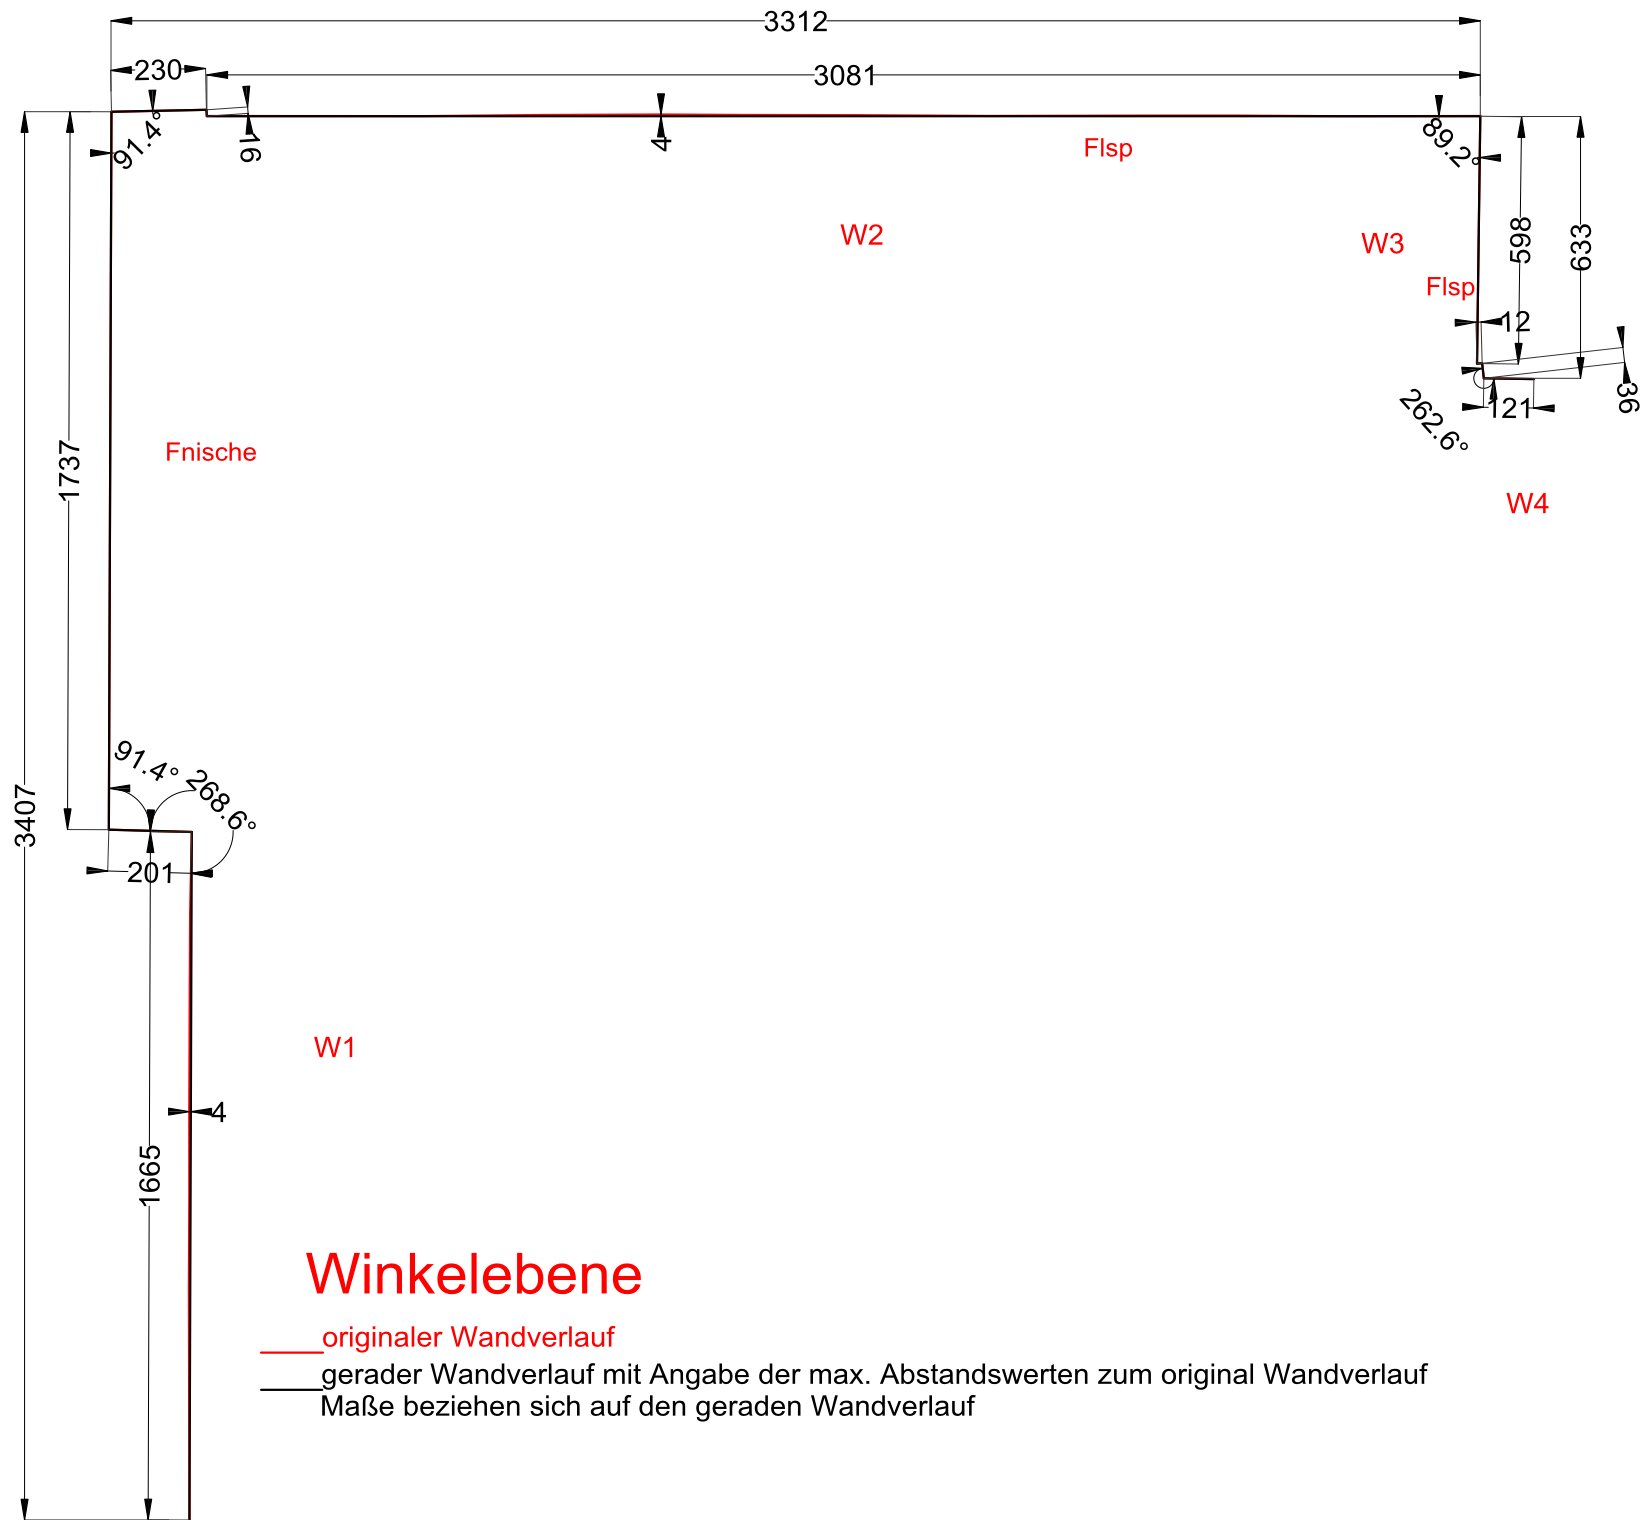

Winkelebene

— originaler Wandverlauf

— gerader Wandverlauf mit Angabe der max. Abstandswerten zum original Wandverlauf

Maße beziehen sich auf den geraden Wandverlauf

