


Winkel Ebene

originaler Wandverlauf


gerader Wandverlauf mit Angabe der max. Abstandswerten zum original Wandverlauf
Maße beziehen sich auf den geraden Wandverlauf

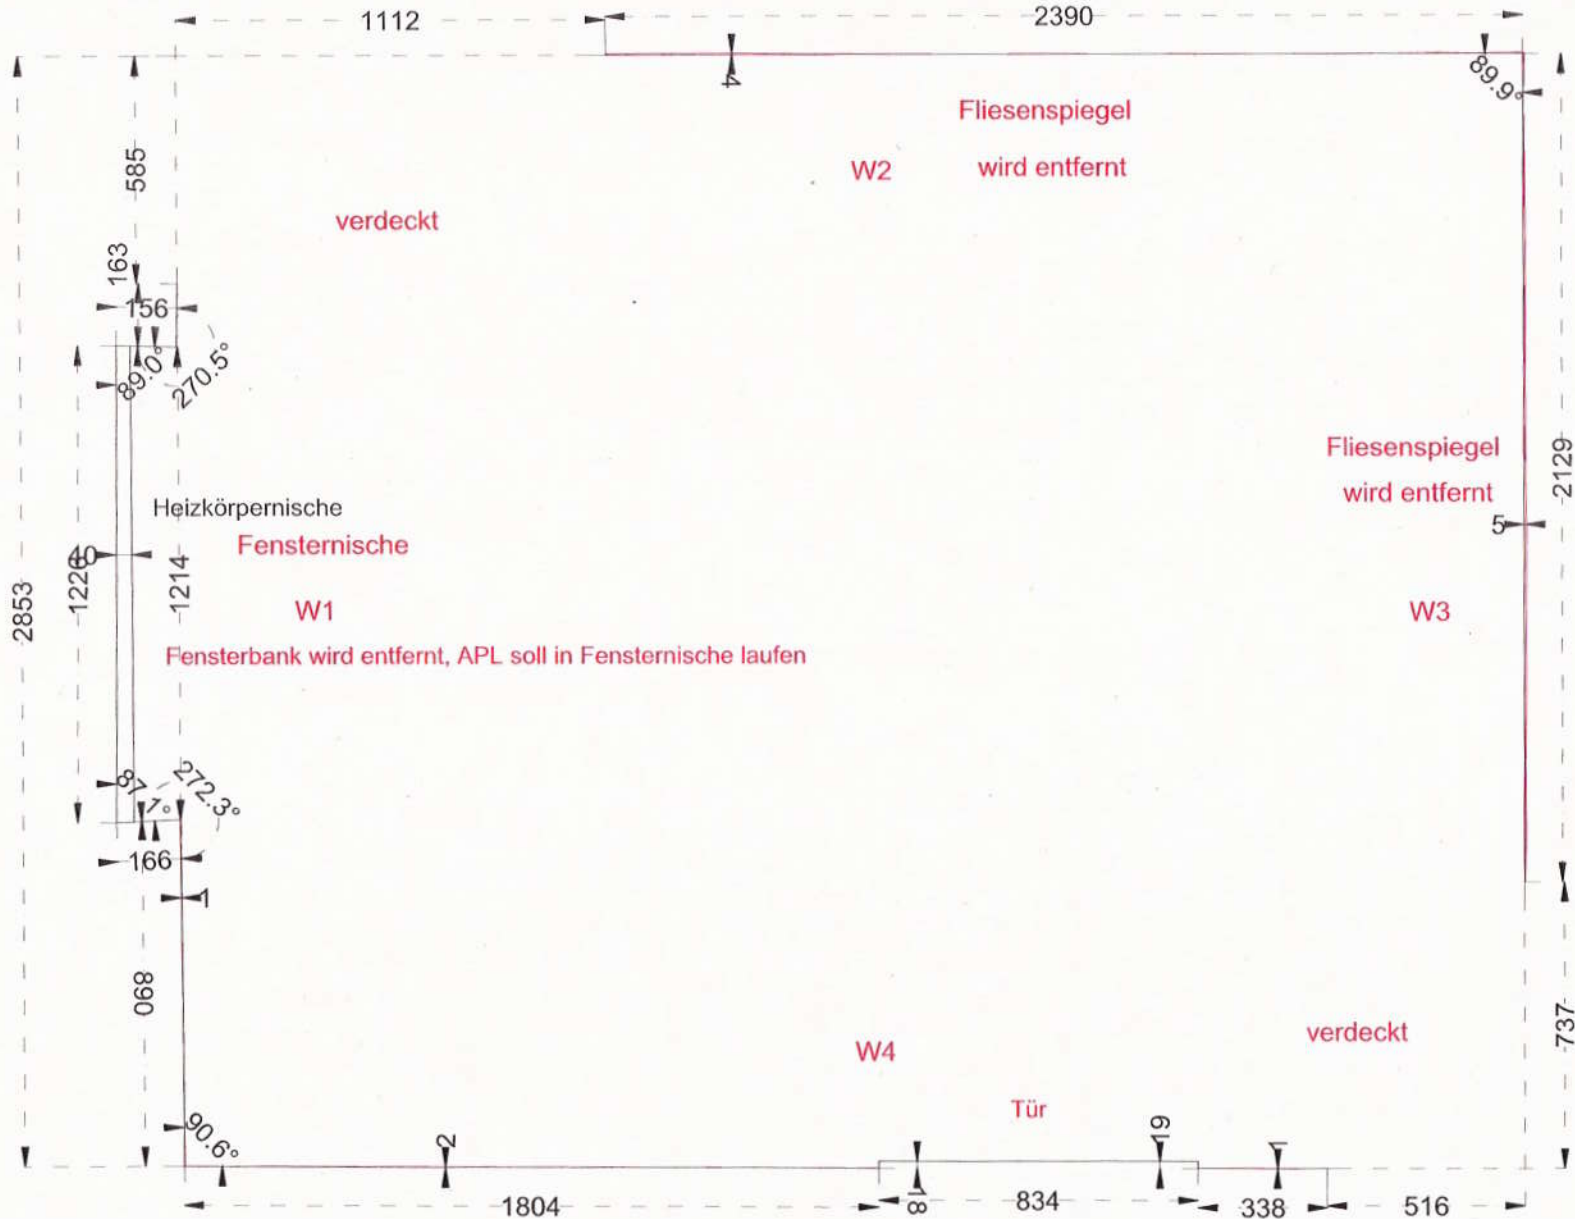


Ostern
Werk

Ostern
Werk

Werten

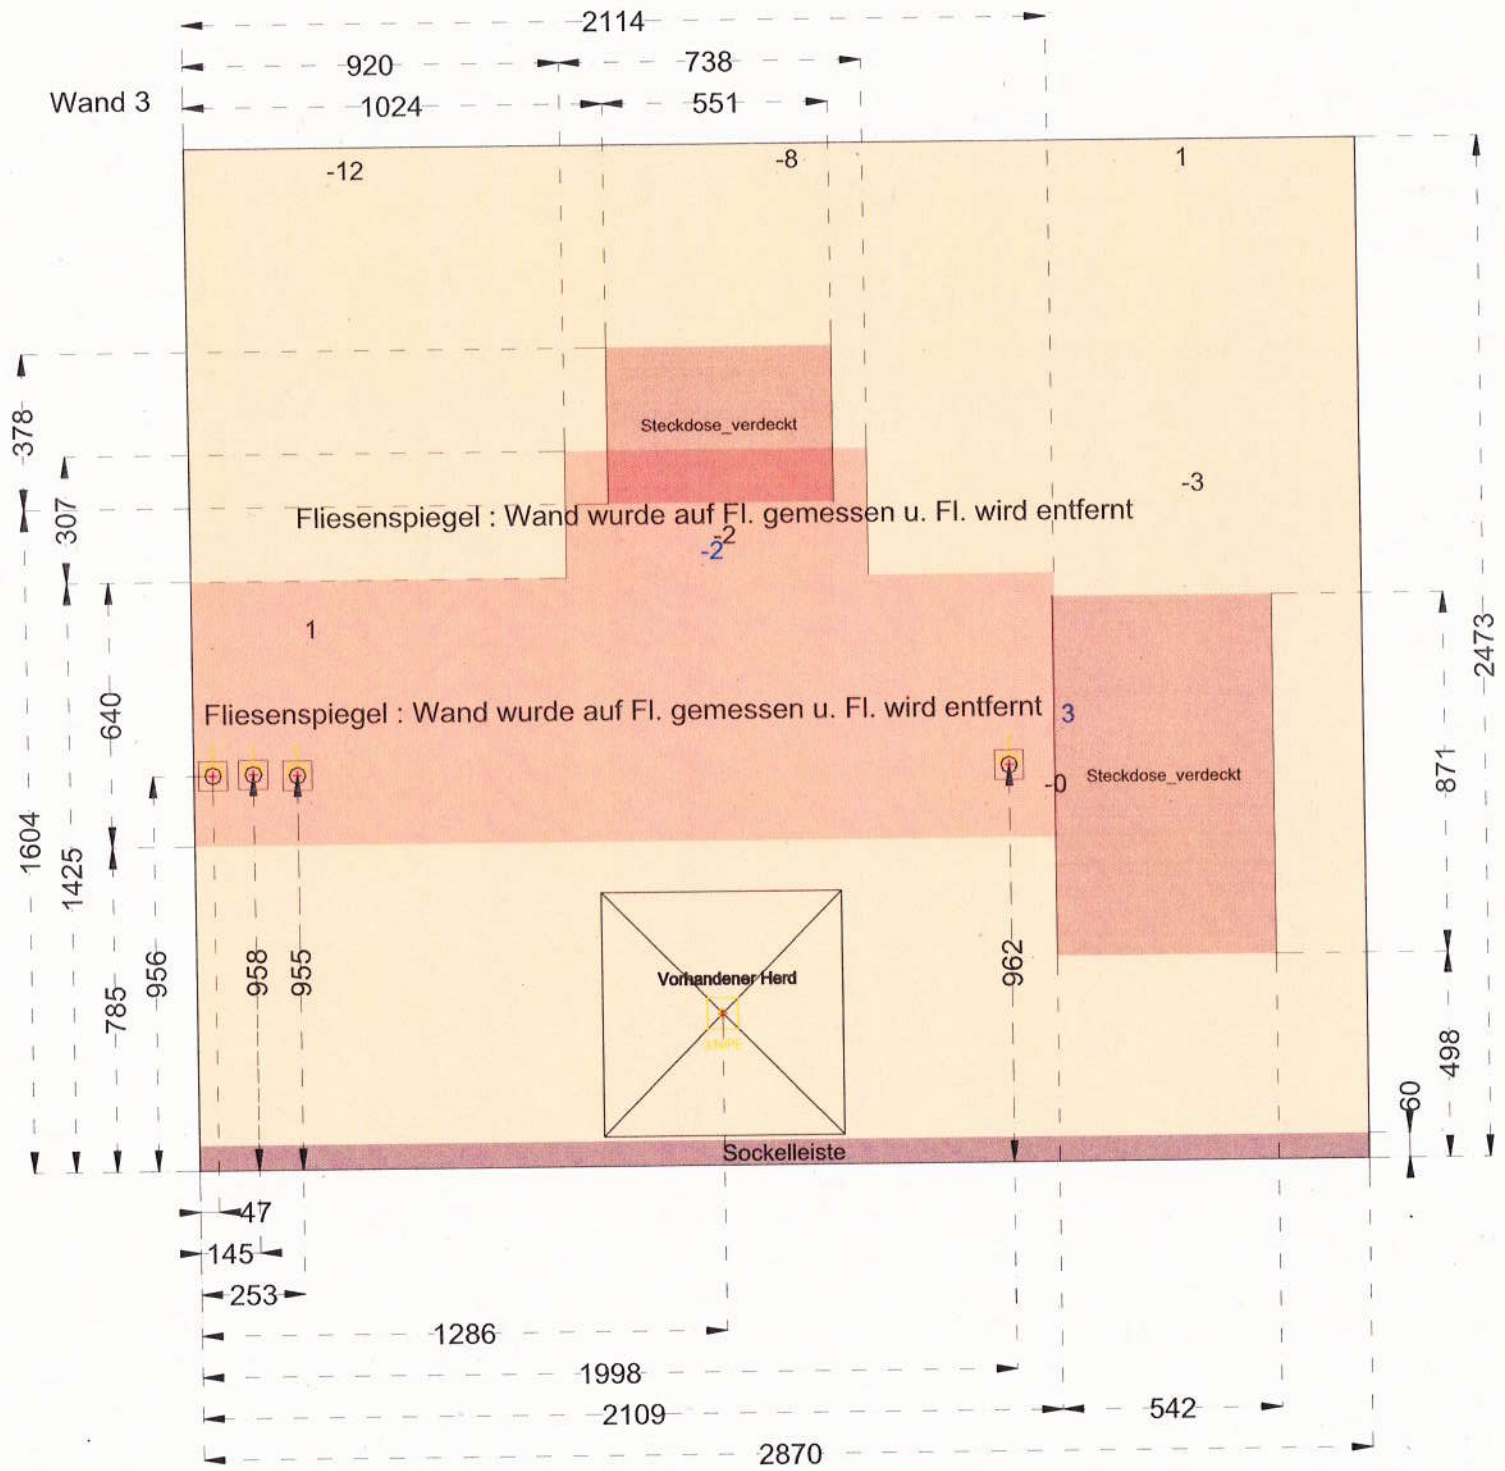

Süden
Wand 2

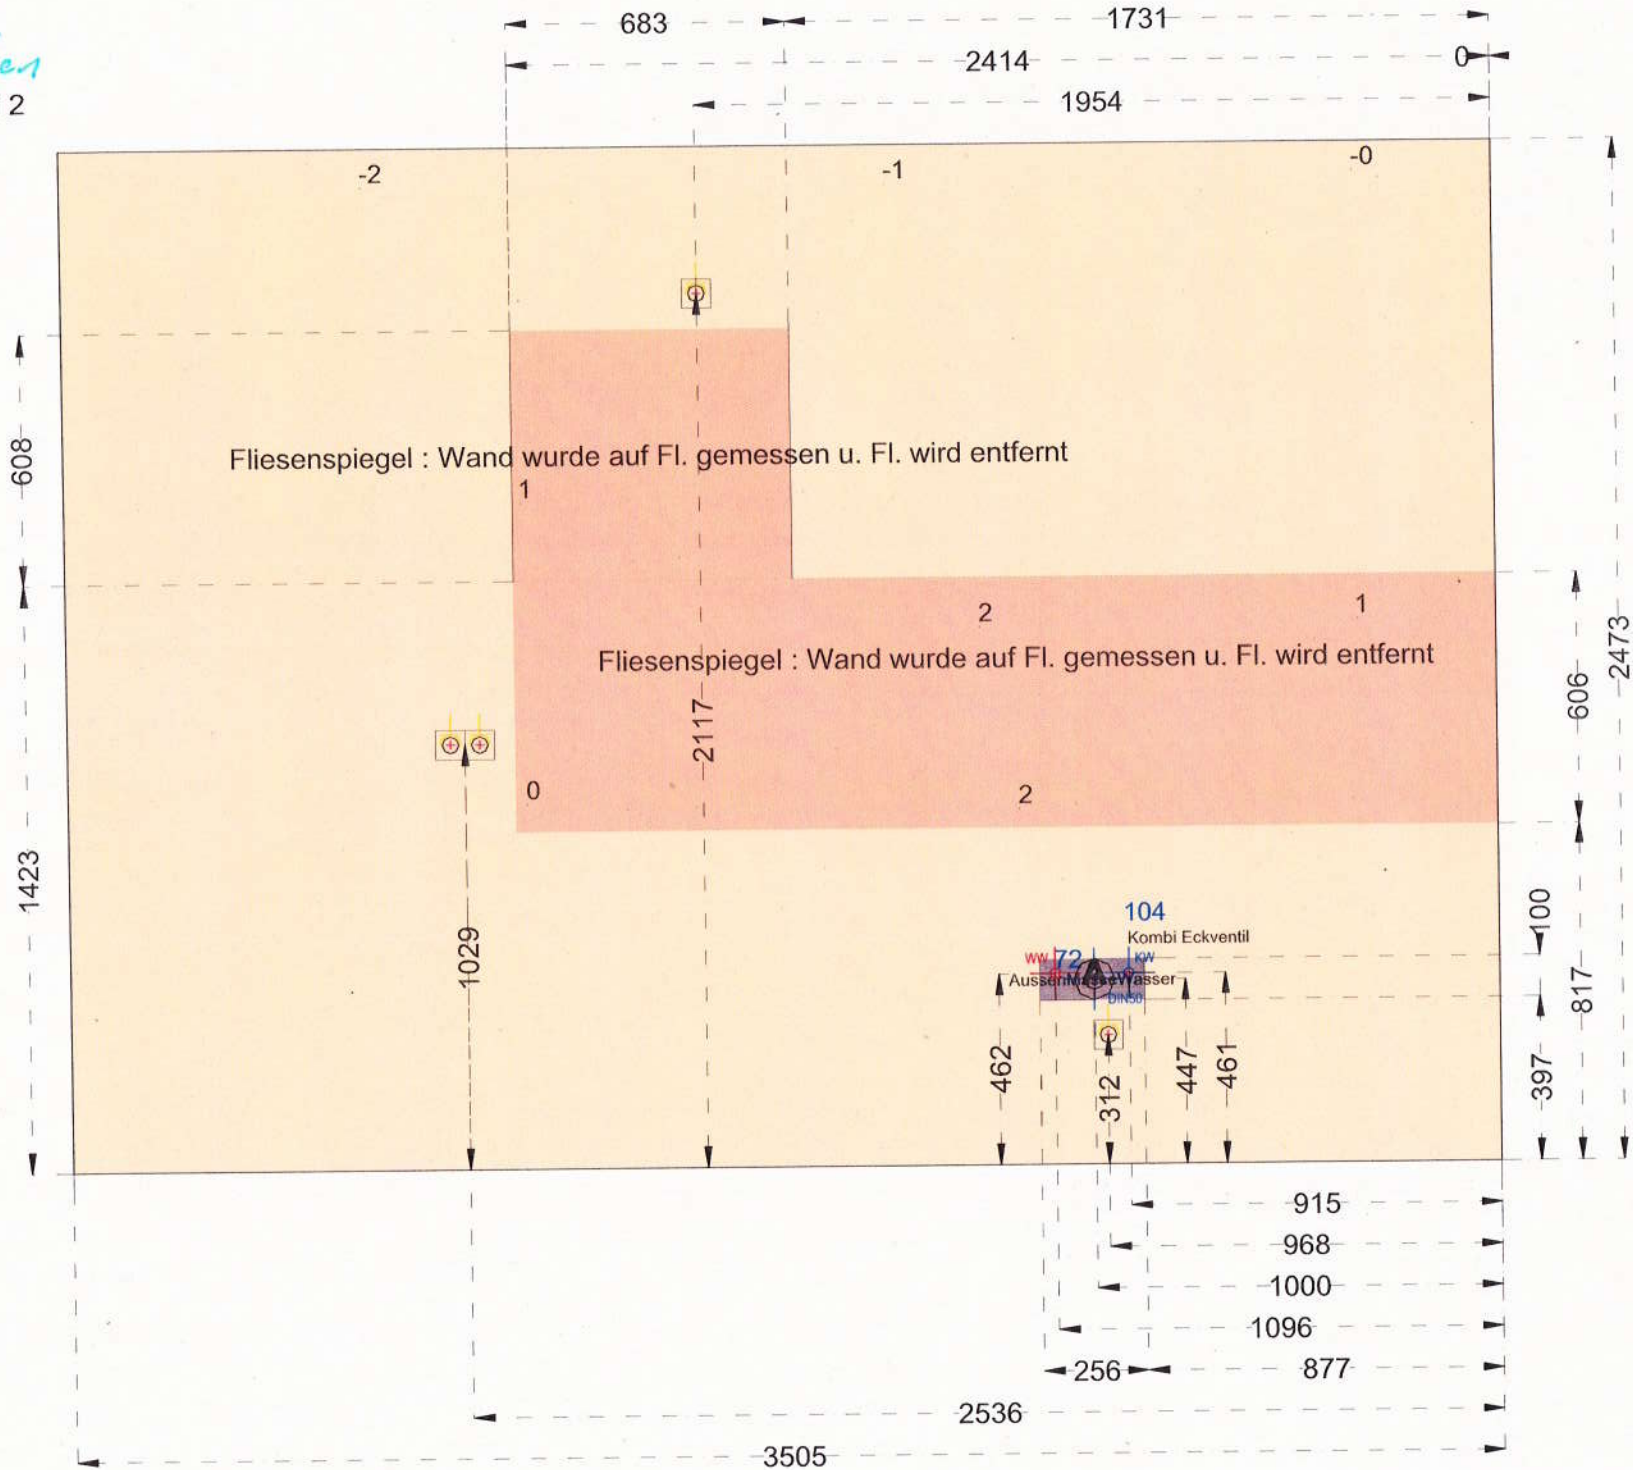

Wand 1
 Wand 1
Osten

