



Raummaß entspricht Deckenhöhe von ca. 230 cm

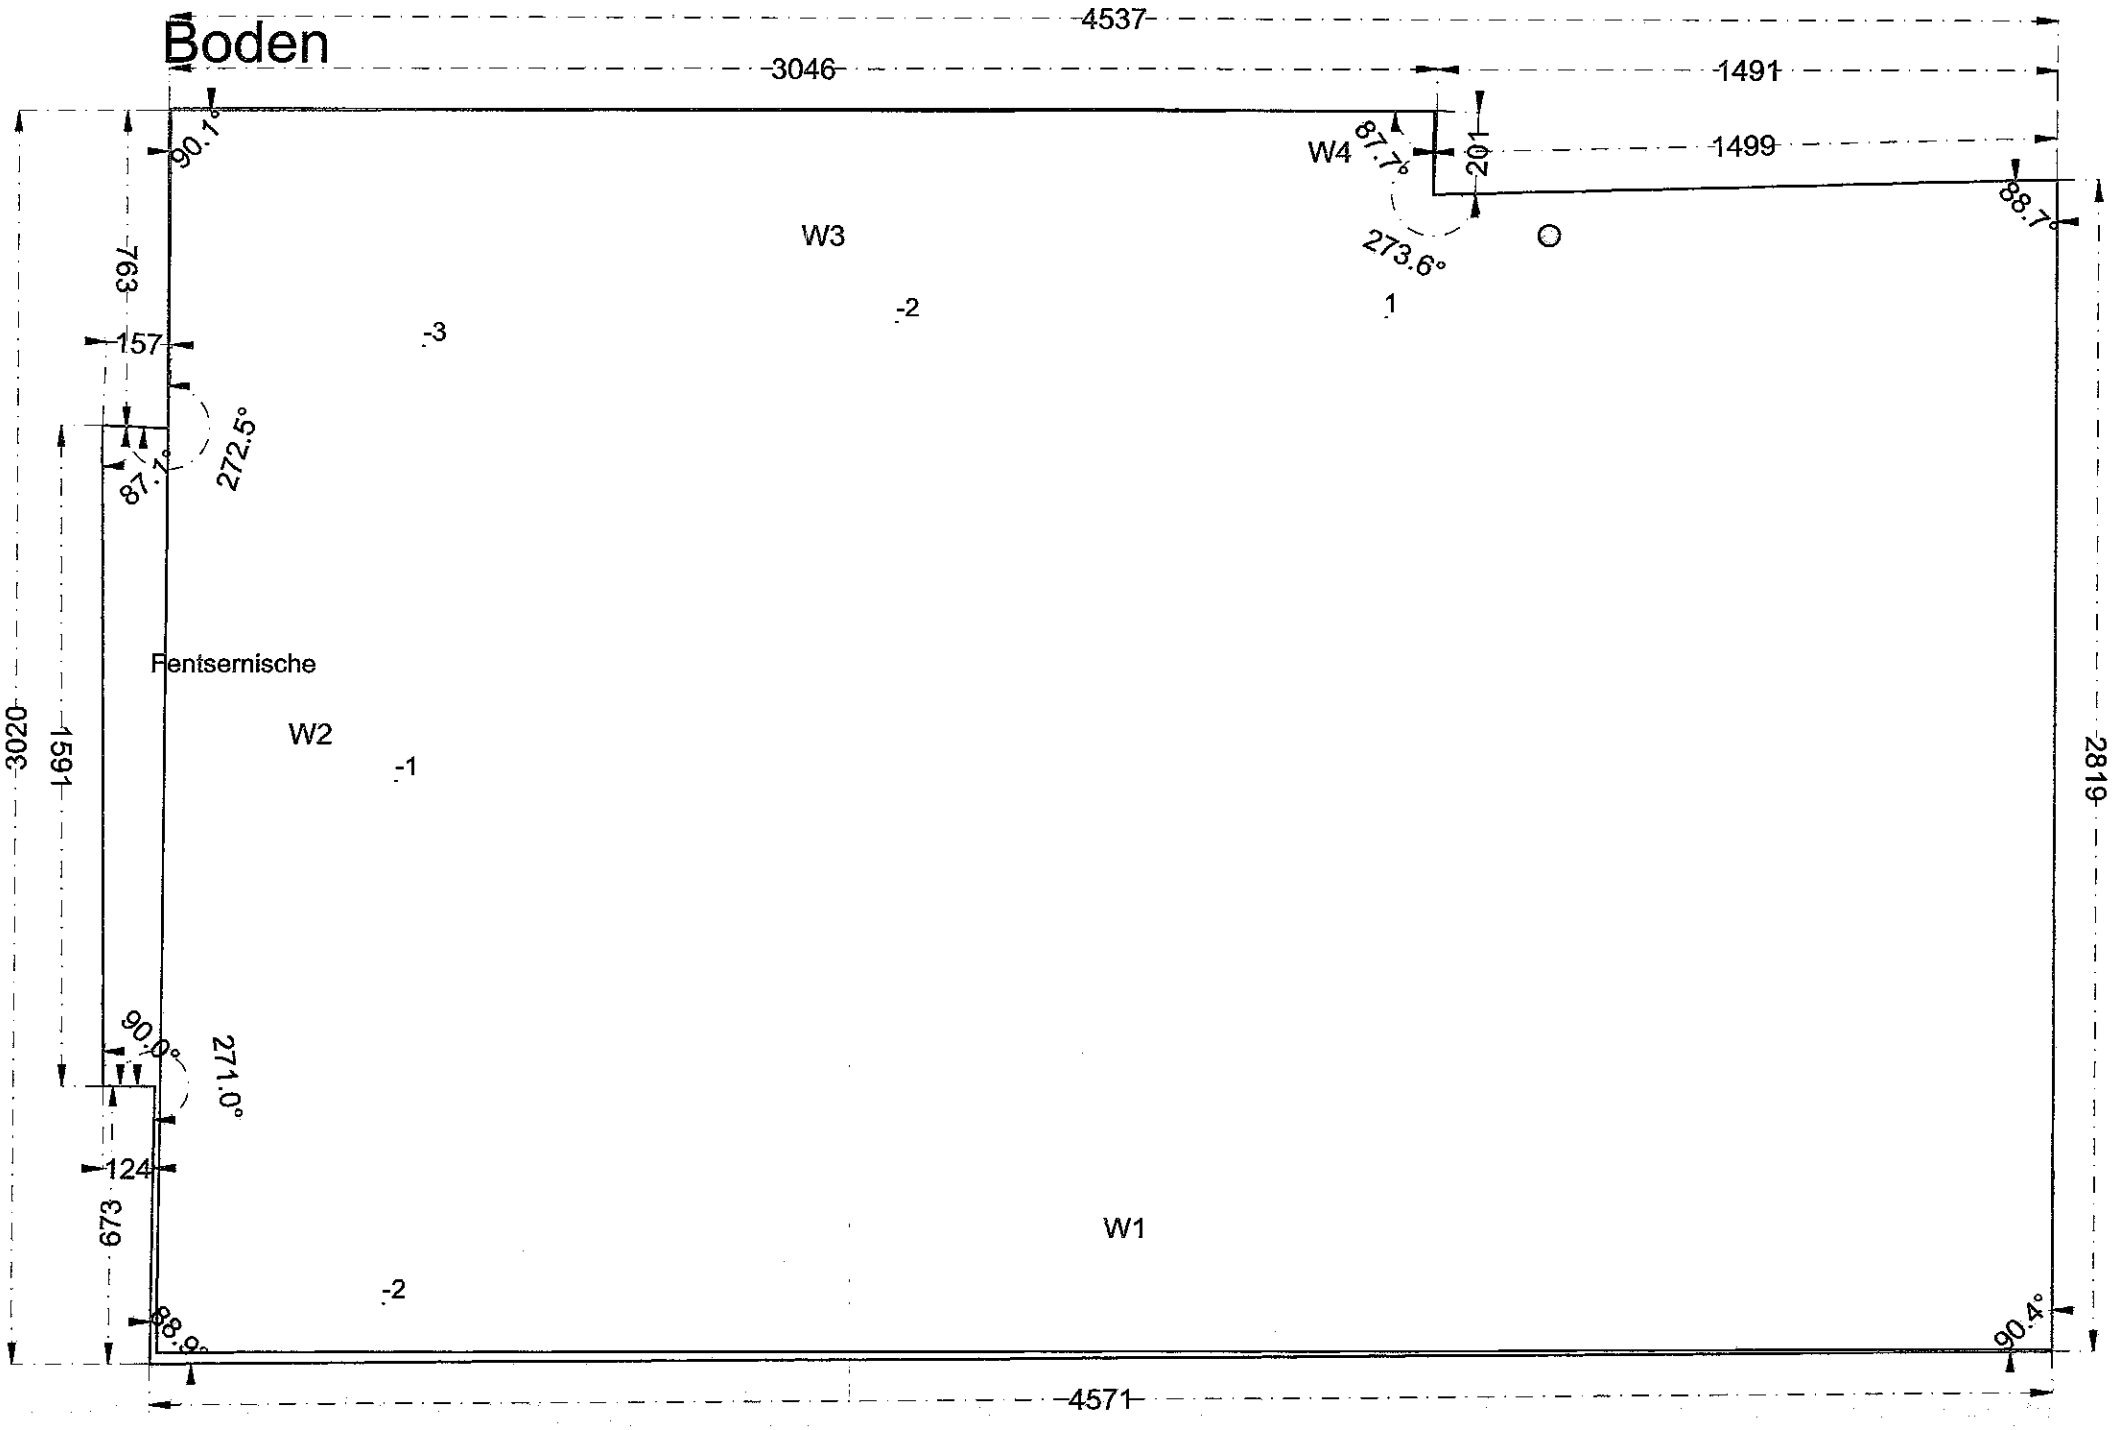

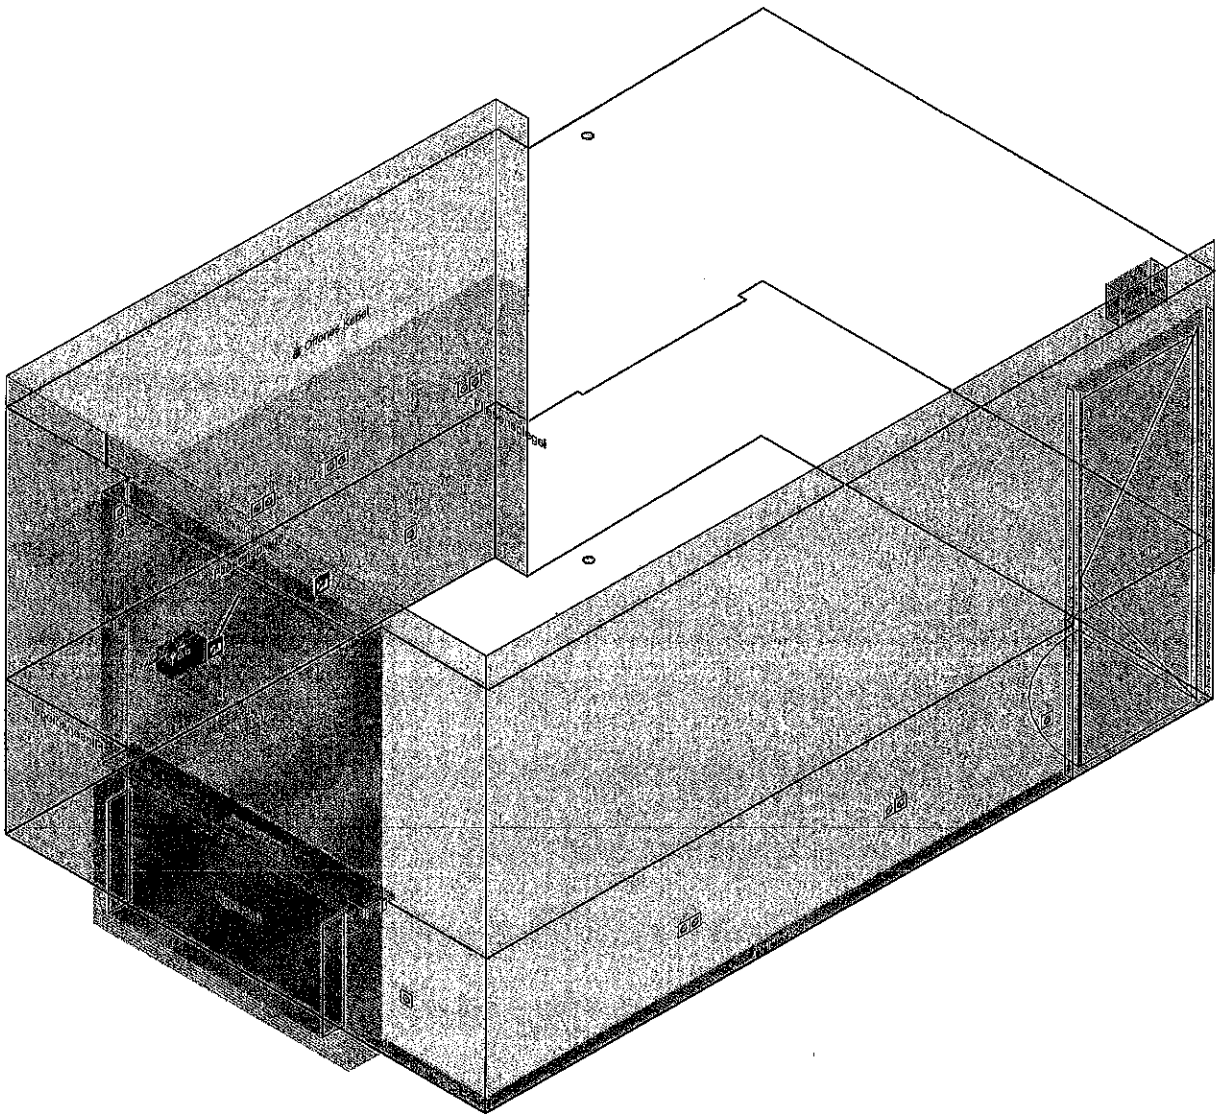


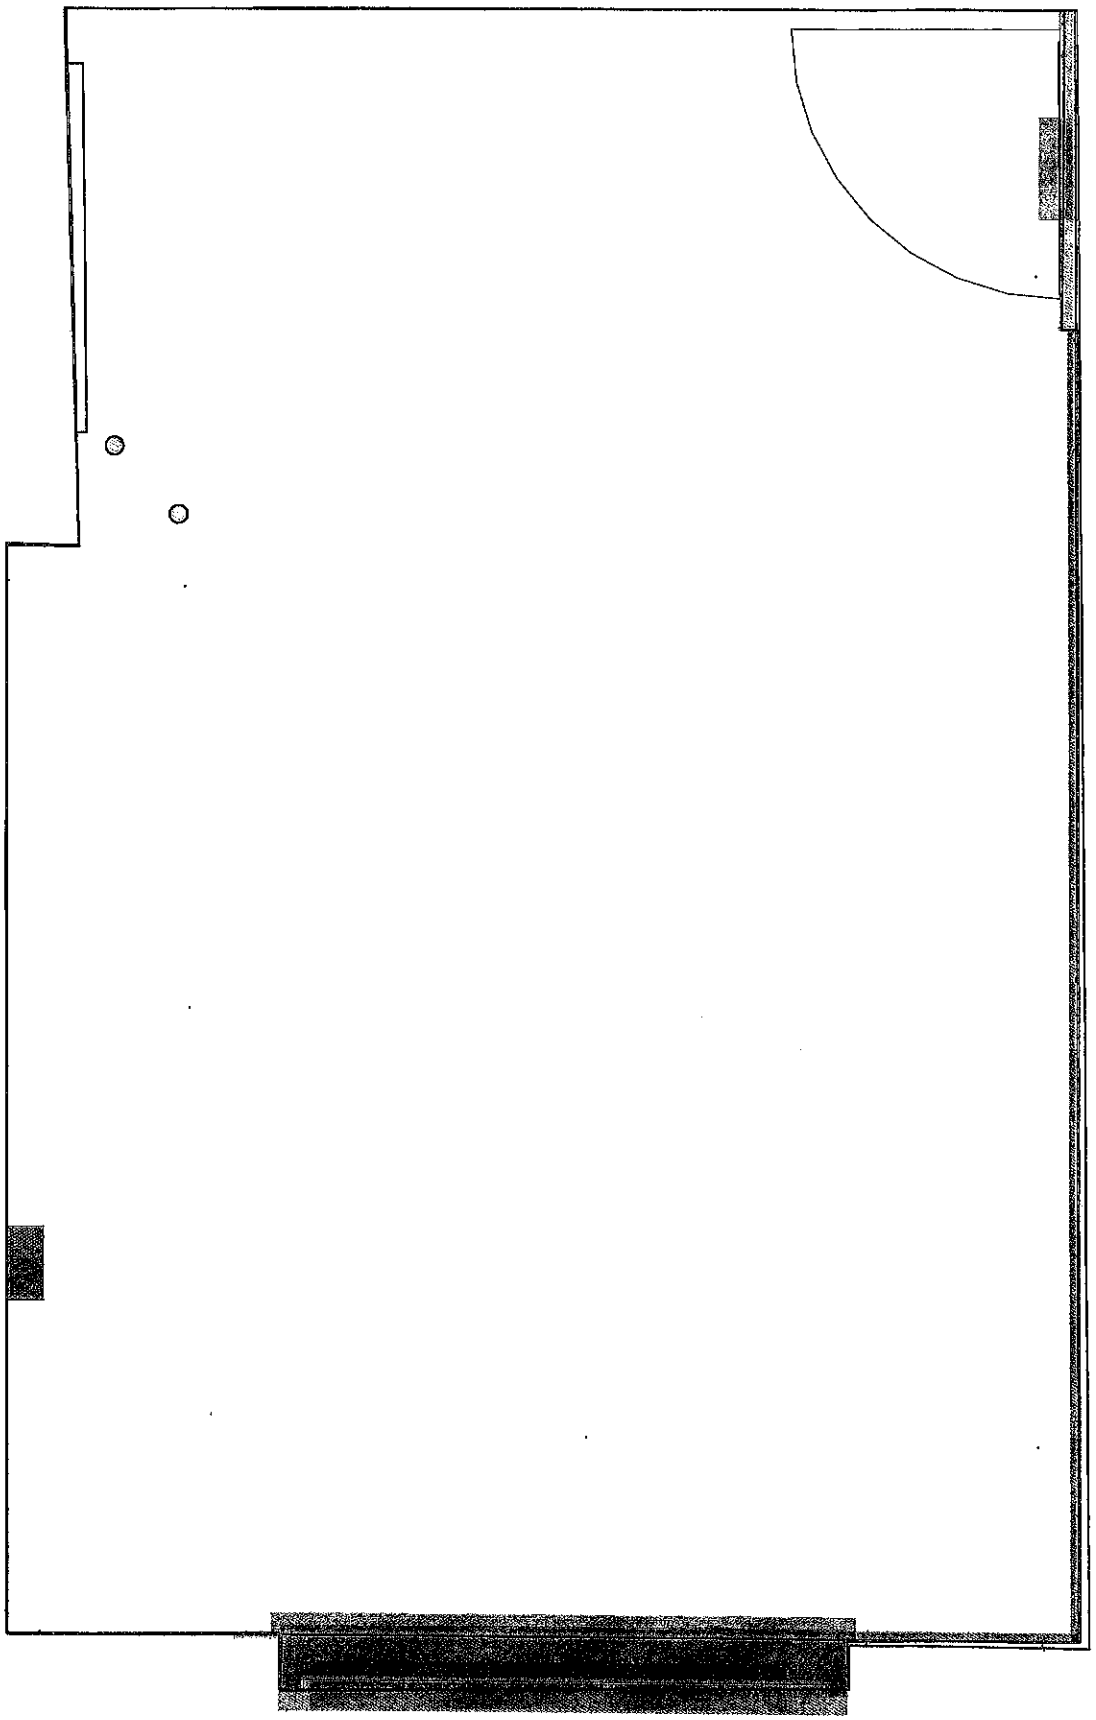


Boden

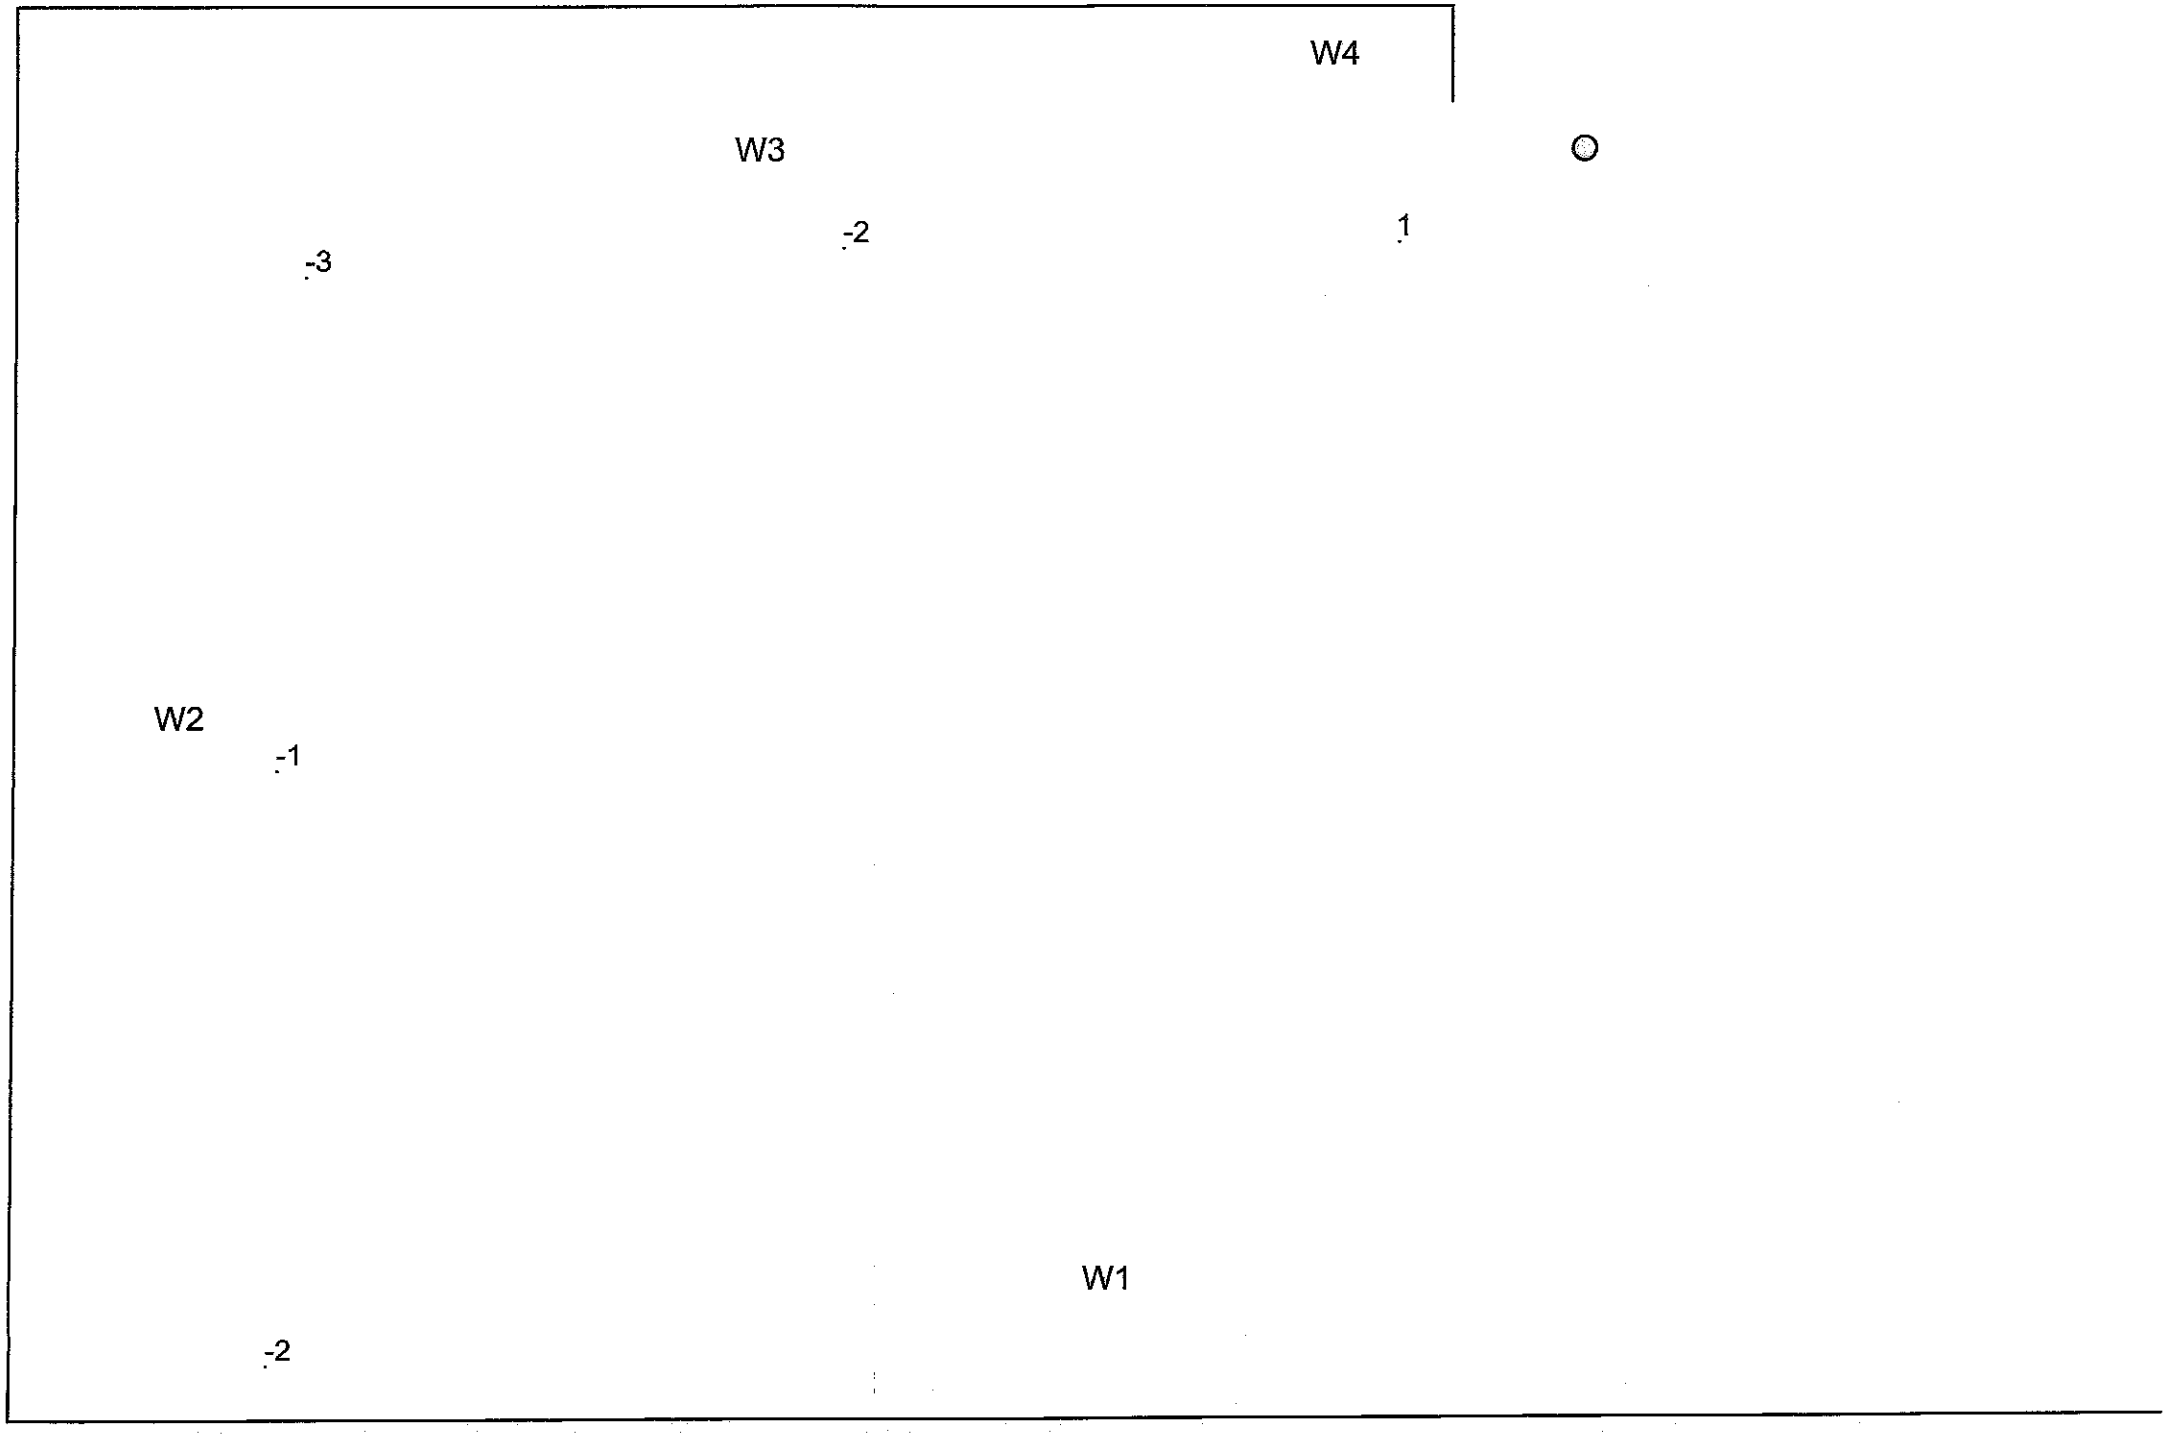



Raummaß entspricht APL Höhe von ca. 90 cm

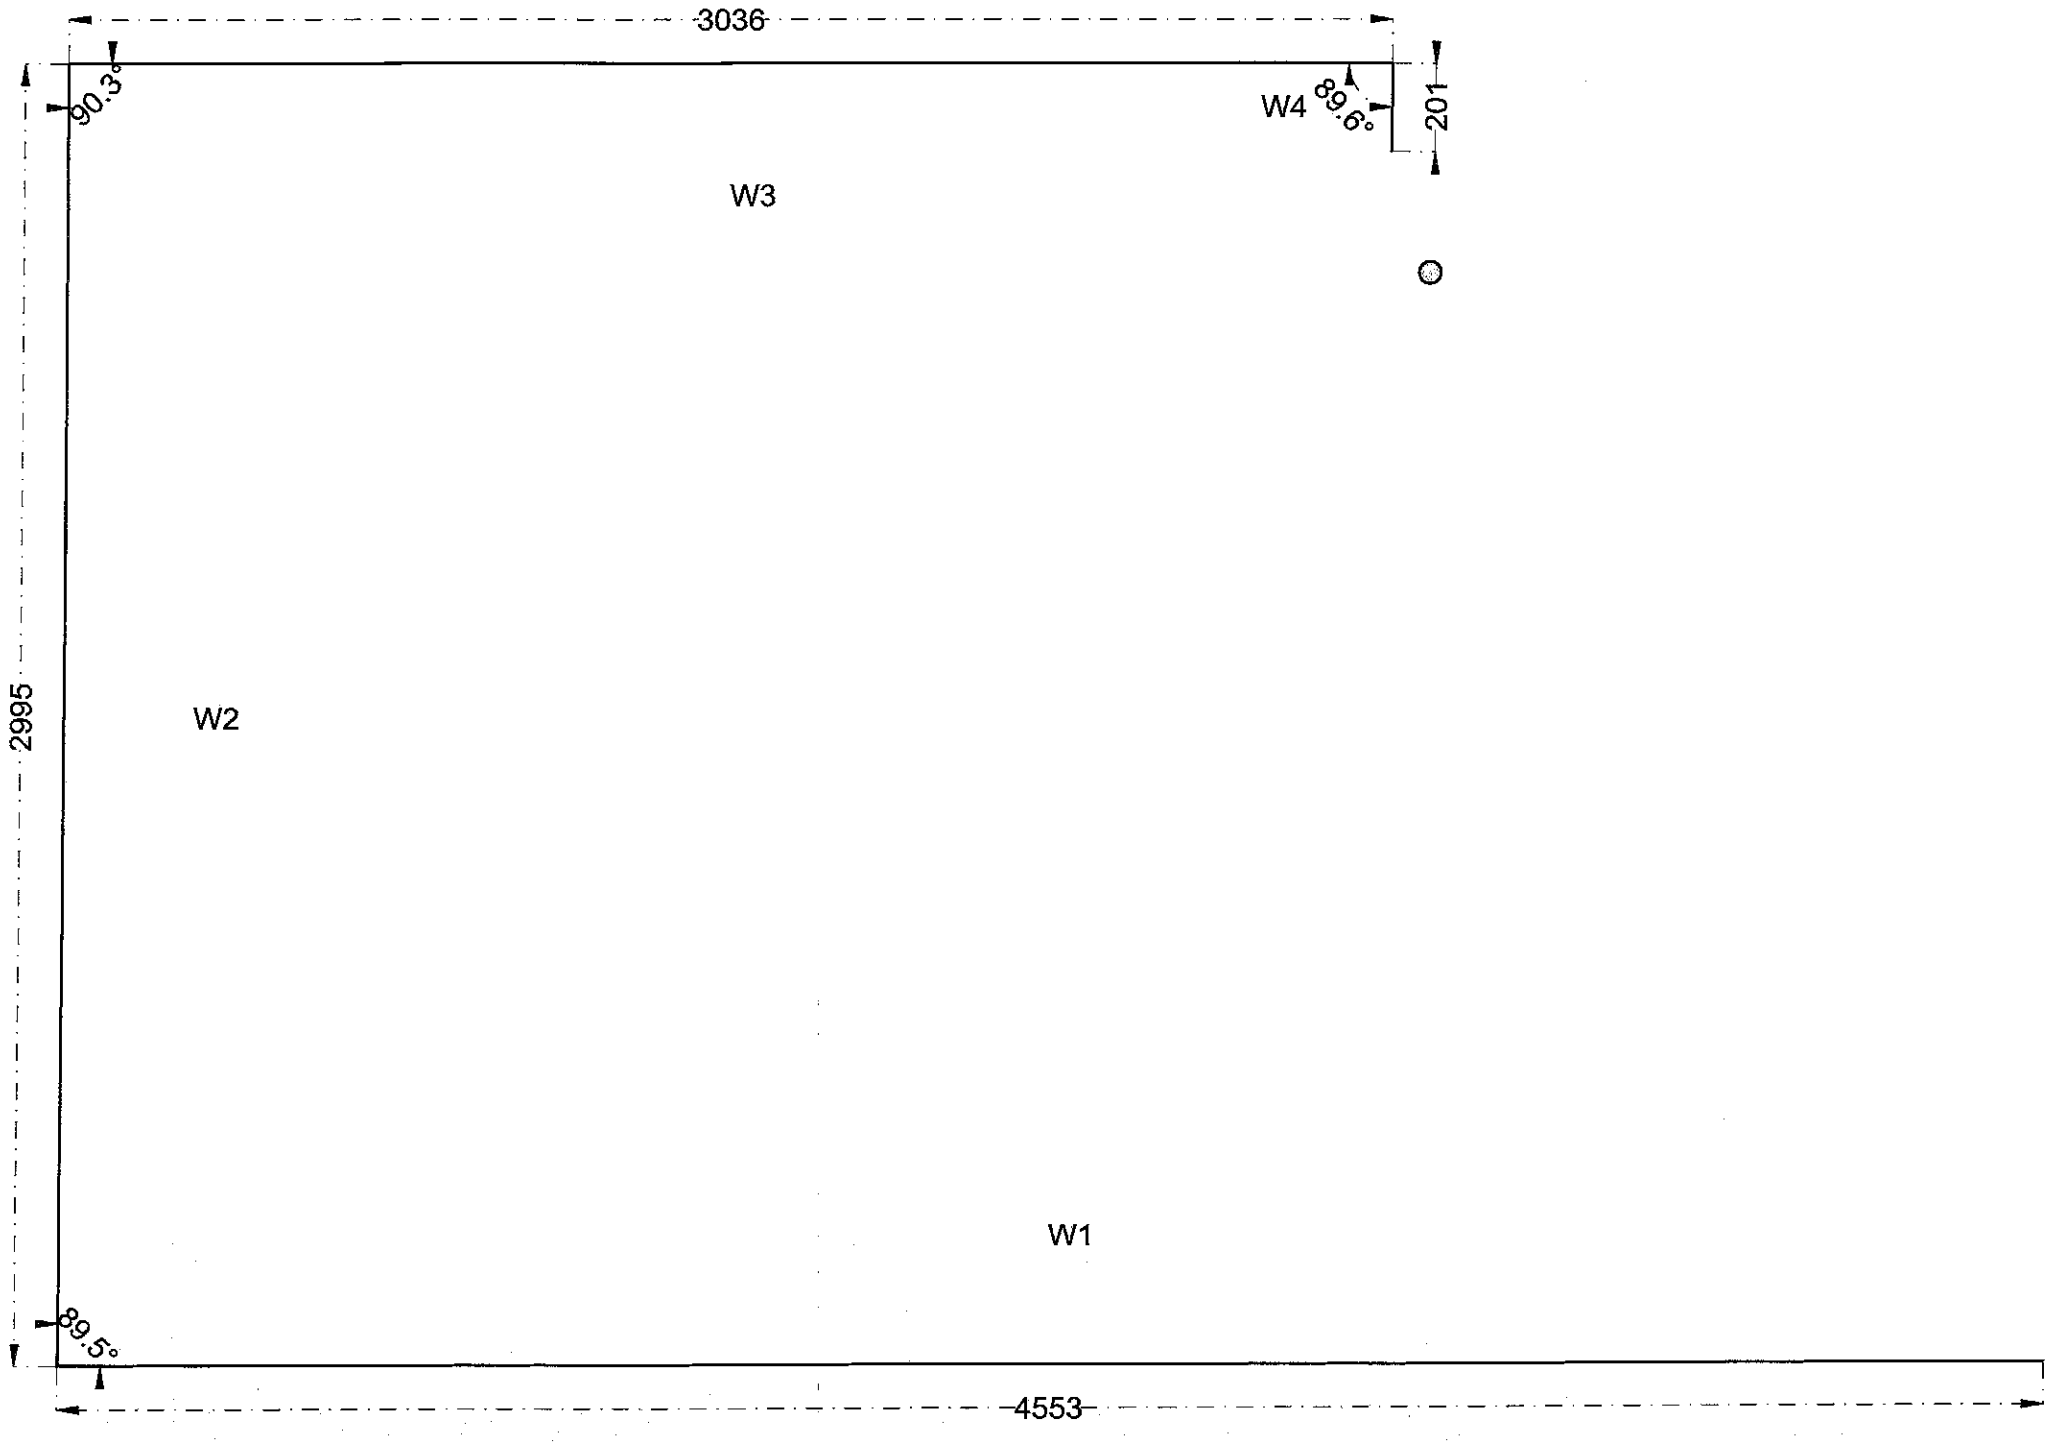


Wand 1

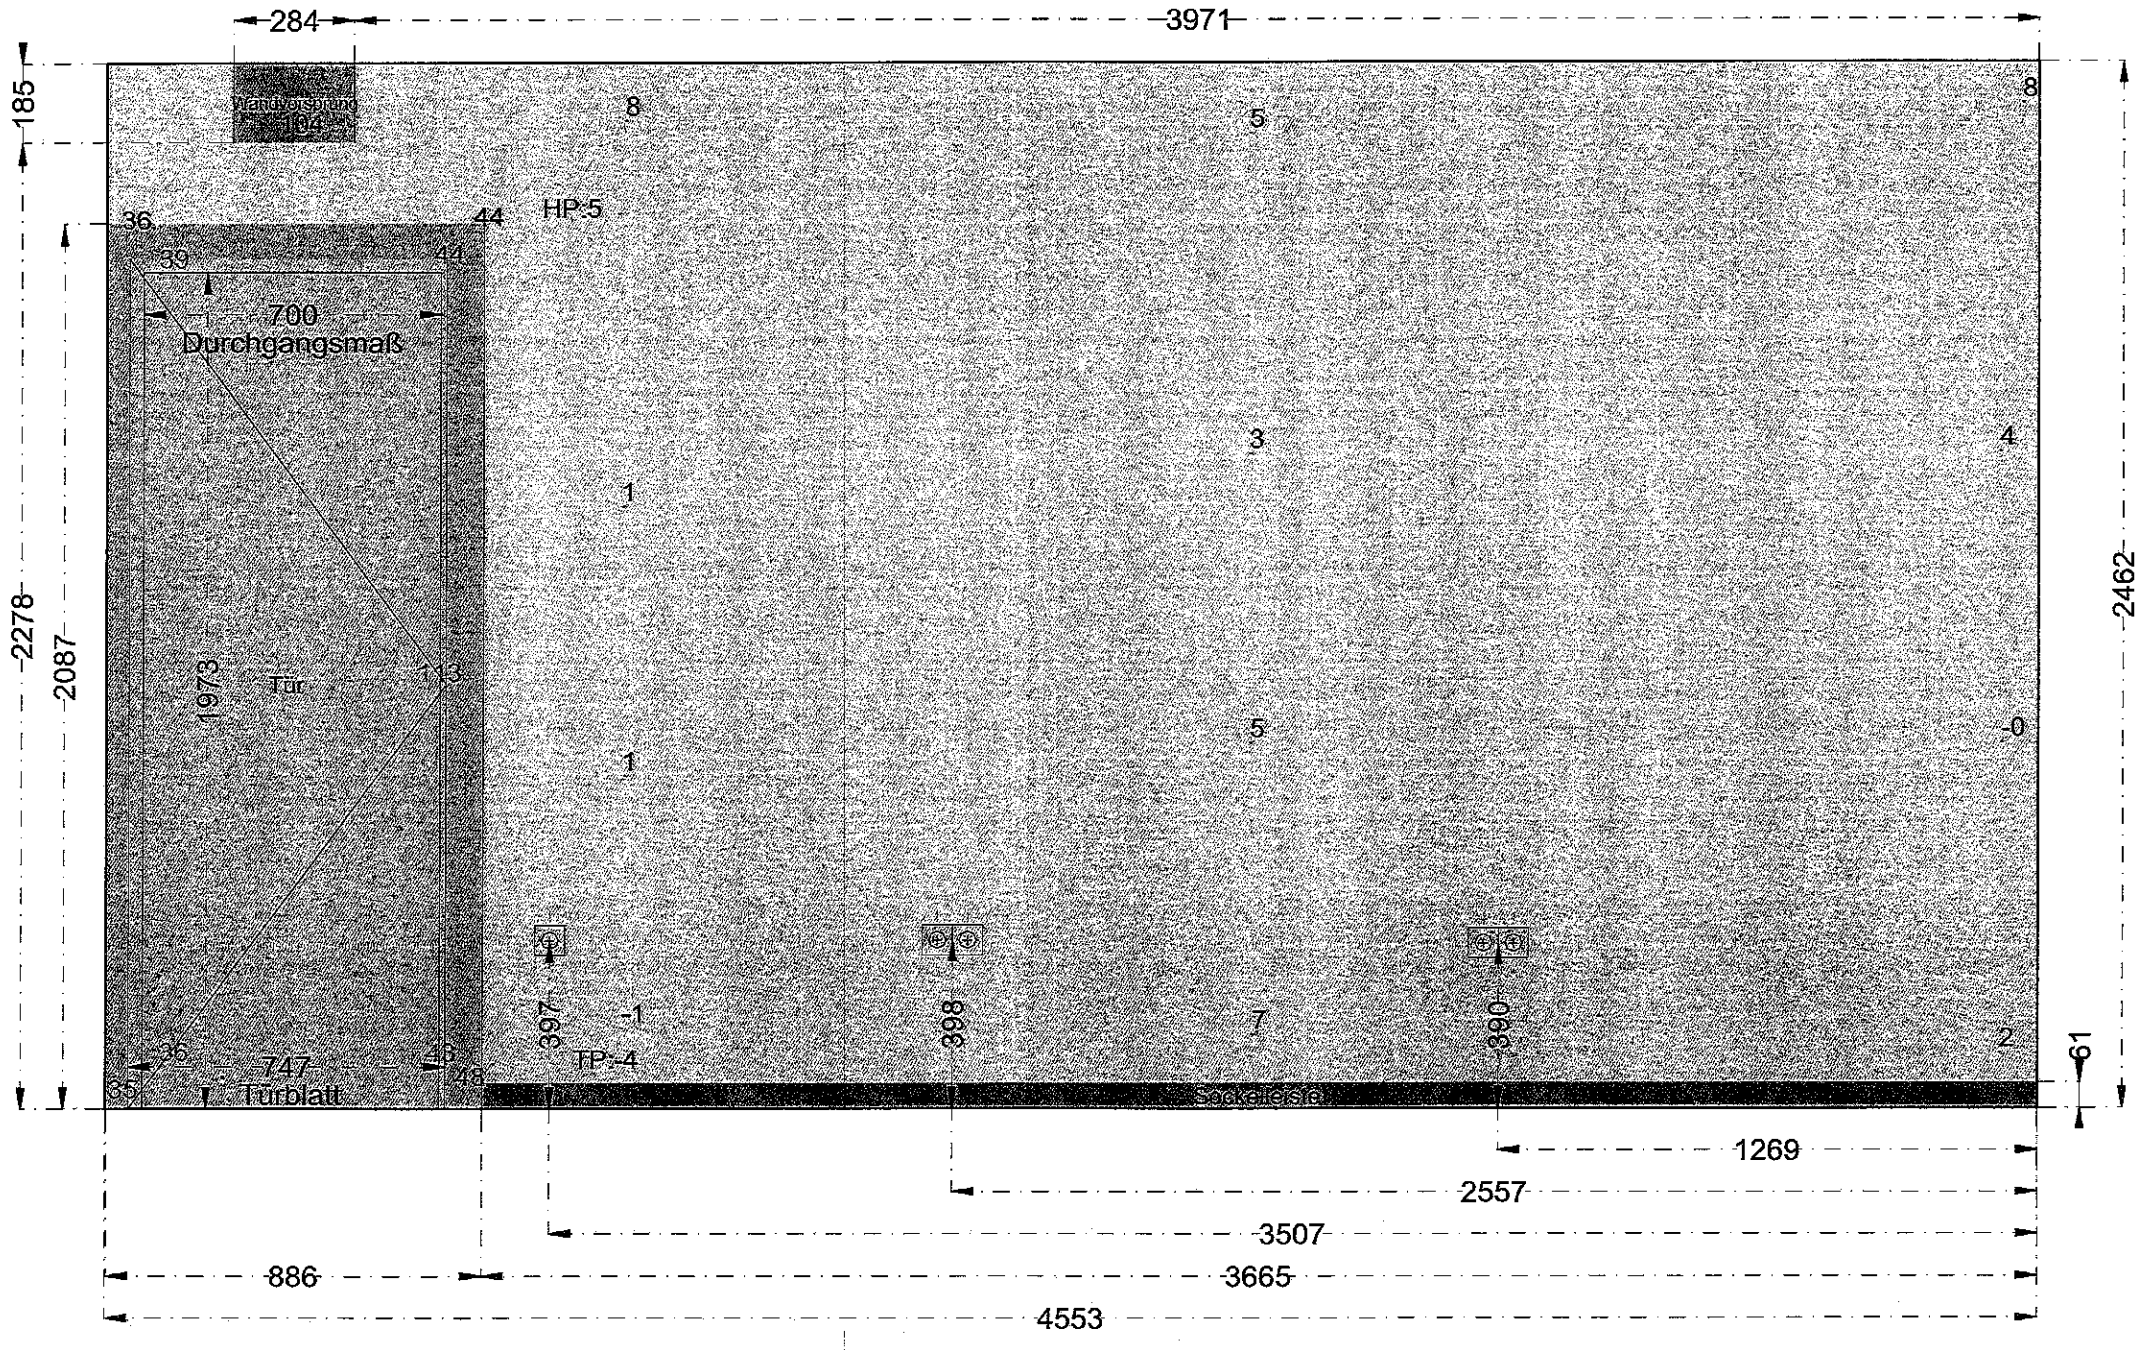
284
3971
185
2278
2087
2462
61
Wandversprung
104
HP 5
36
44
39
44
700
Durchgangsmaß
1973
Tür
747
Türblatt
35
36
48
8
5
8
3
4
1
5
-0
1
-1
7
2
397
398
390
TP -4
Sockelesta
1269
2557
3507
886
3665
4553

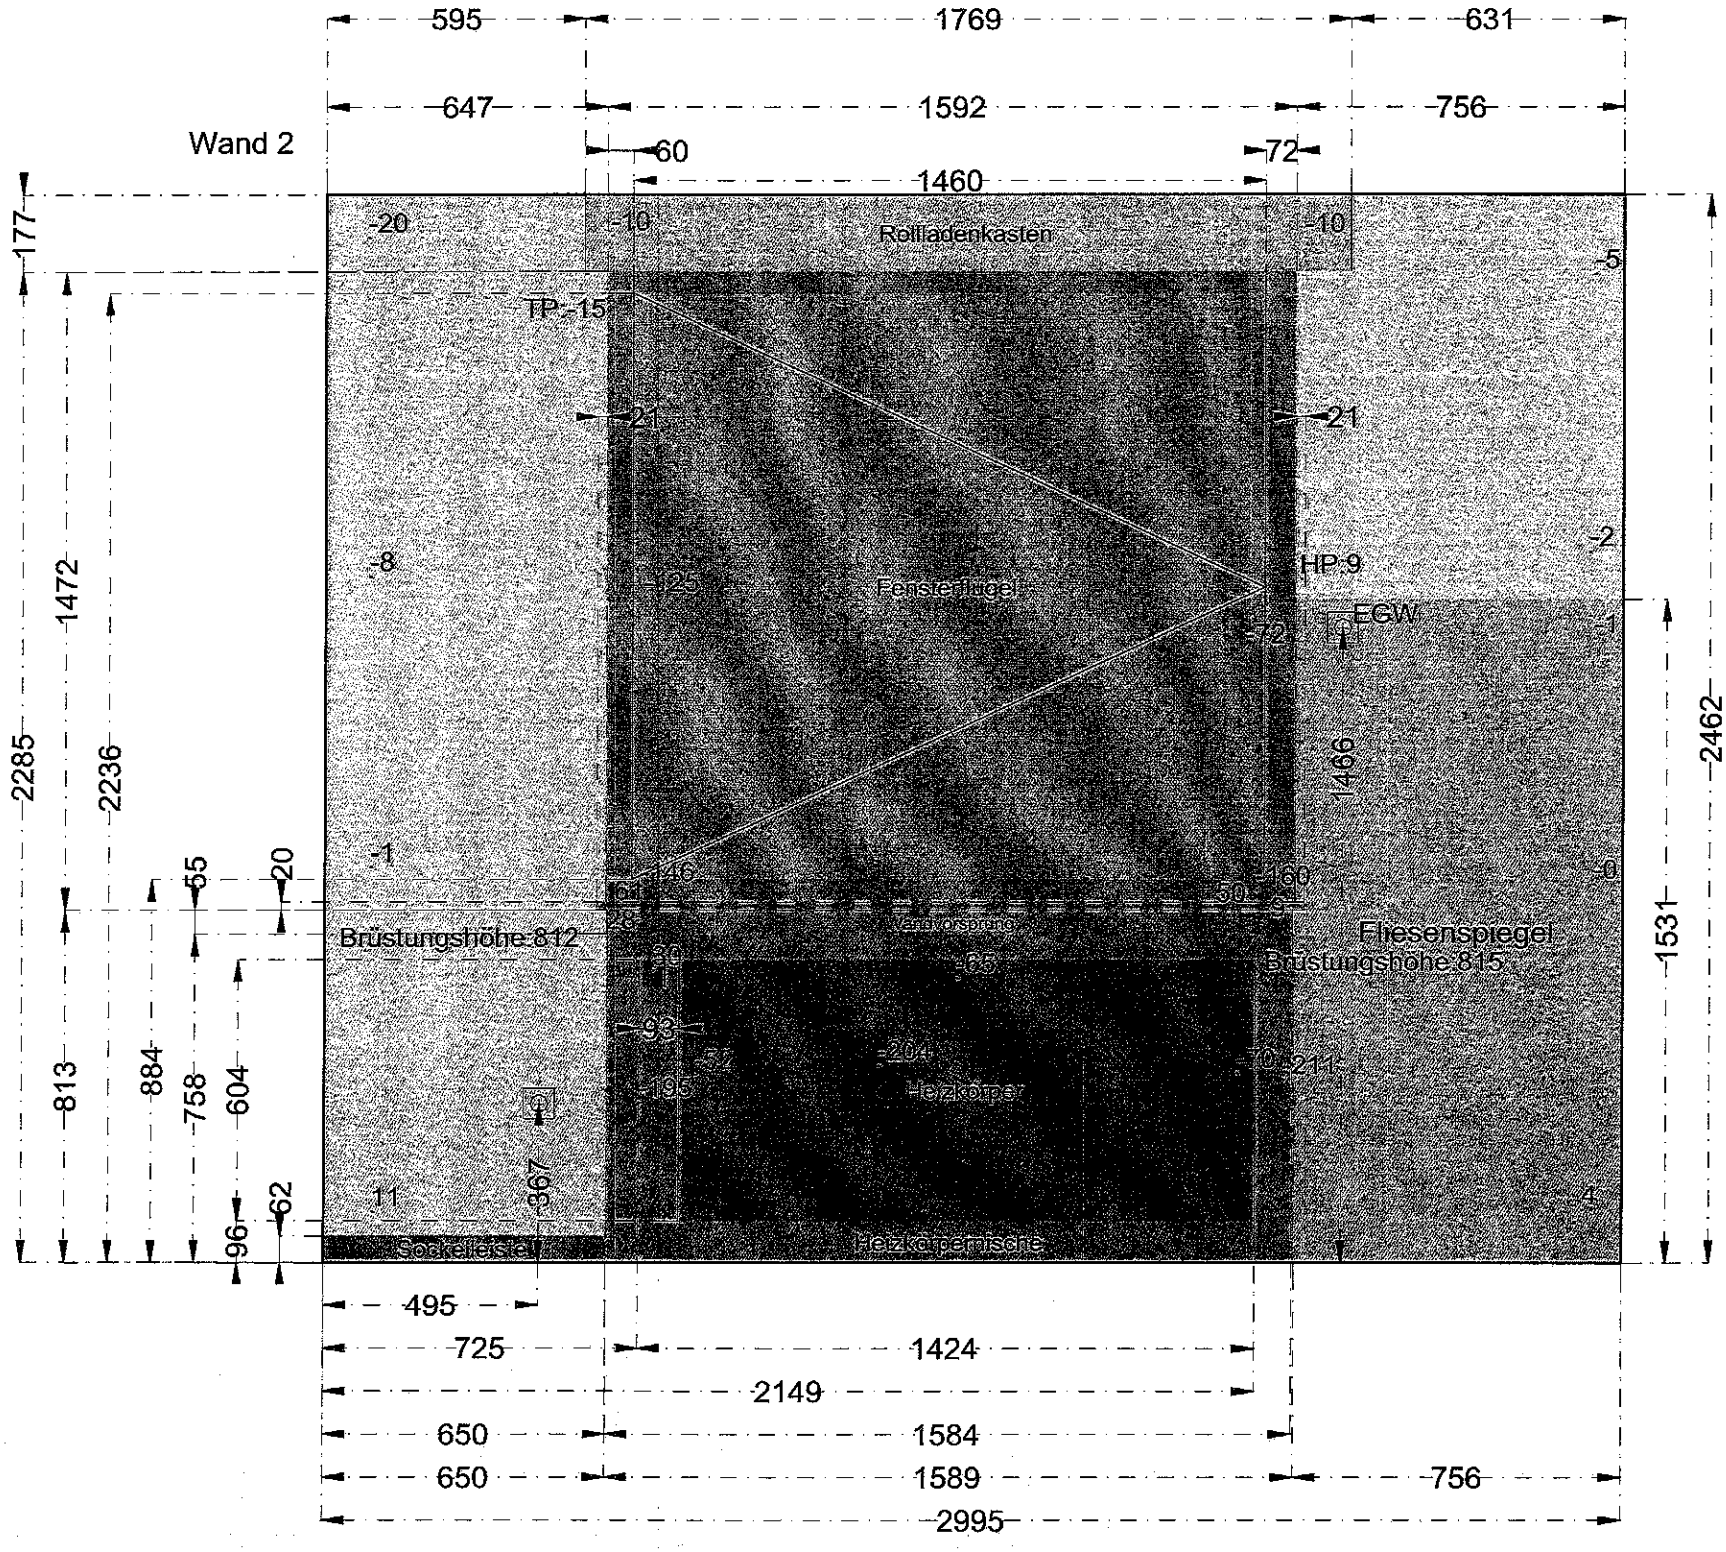

Wand 2
595
1769
631
647
1592
756
60
72
1460
177
-20
-10
Rolladenkasten
-10
-5
TP -15
-21
-21
-8
-125
Fensterflügel
HP 9
-2
-72
EGW
-1
2285
1472
2236
1466
2462
-1
-146
-160
-0
55
20
Brüstungshöhe 812
Fensterbank
Fliesenspiegel
Brüstungshöhe 815
1531
-93
-204
-211
813
884
758
604
Heizkörper
-195
367
11
62
96
Sockelleiste
Heizkörpernische
-4
495
725
1424
2149
650
1584
650
1589
756
2995

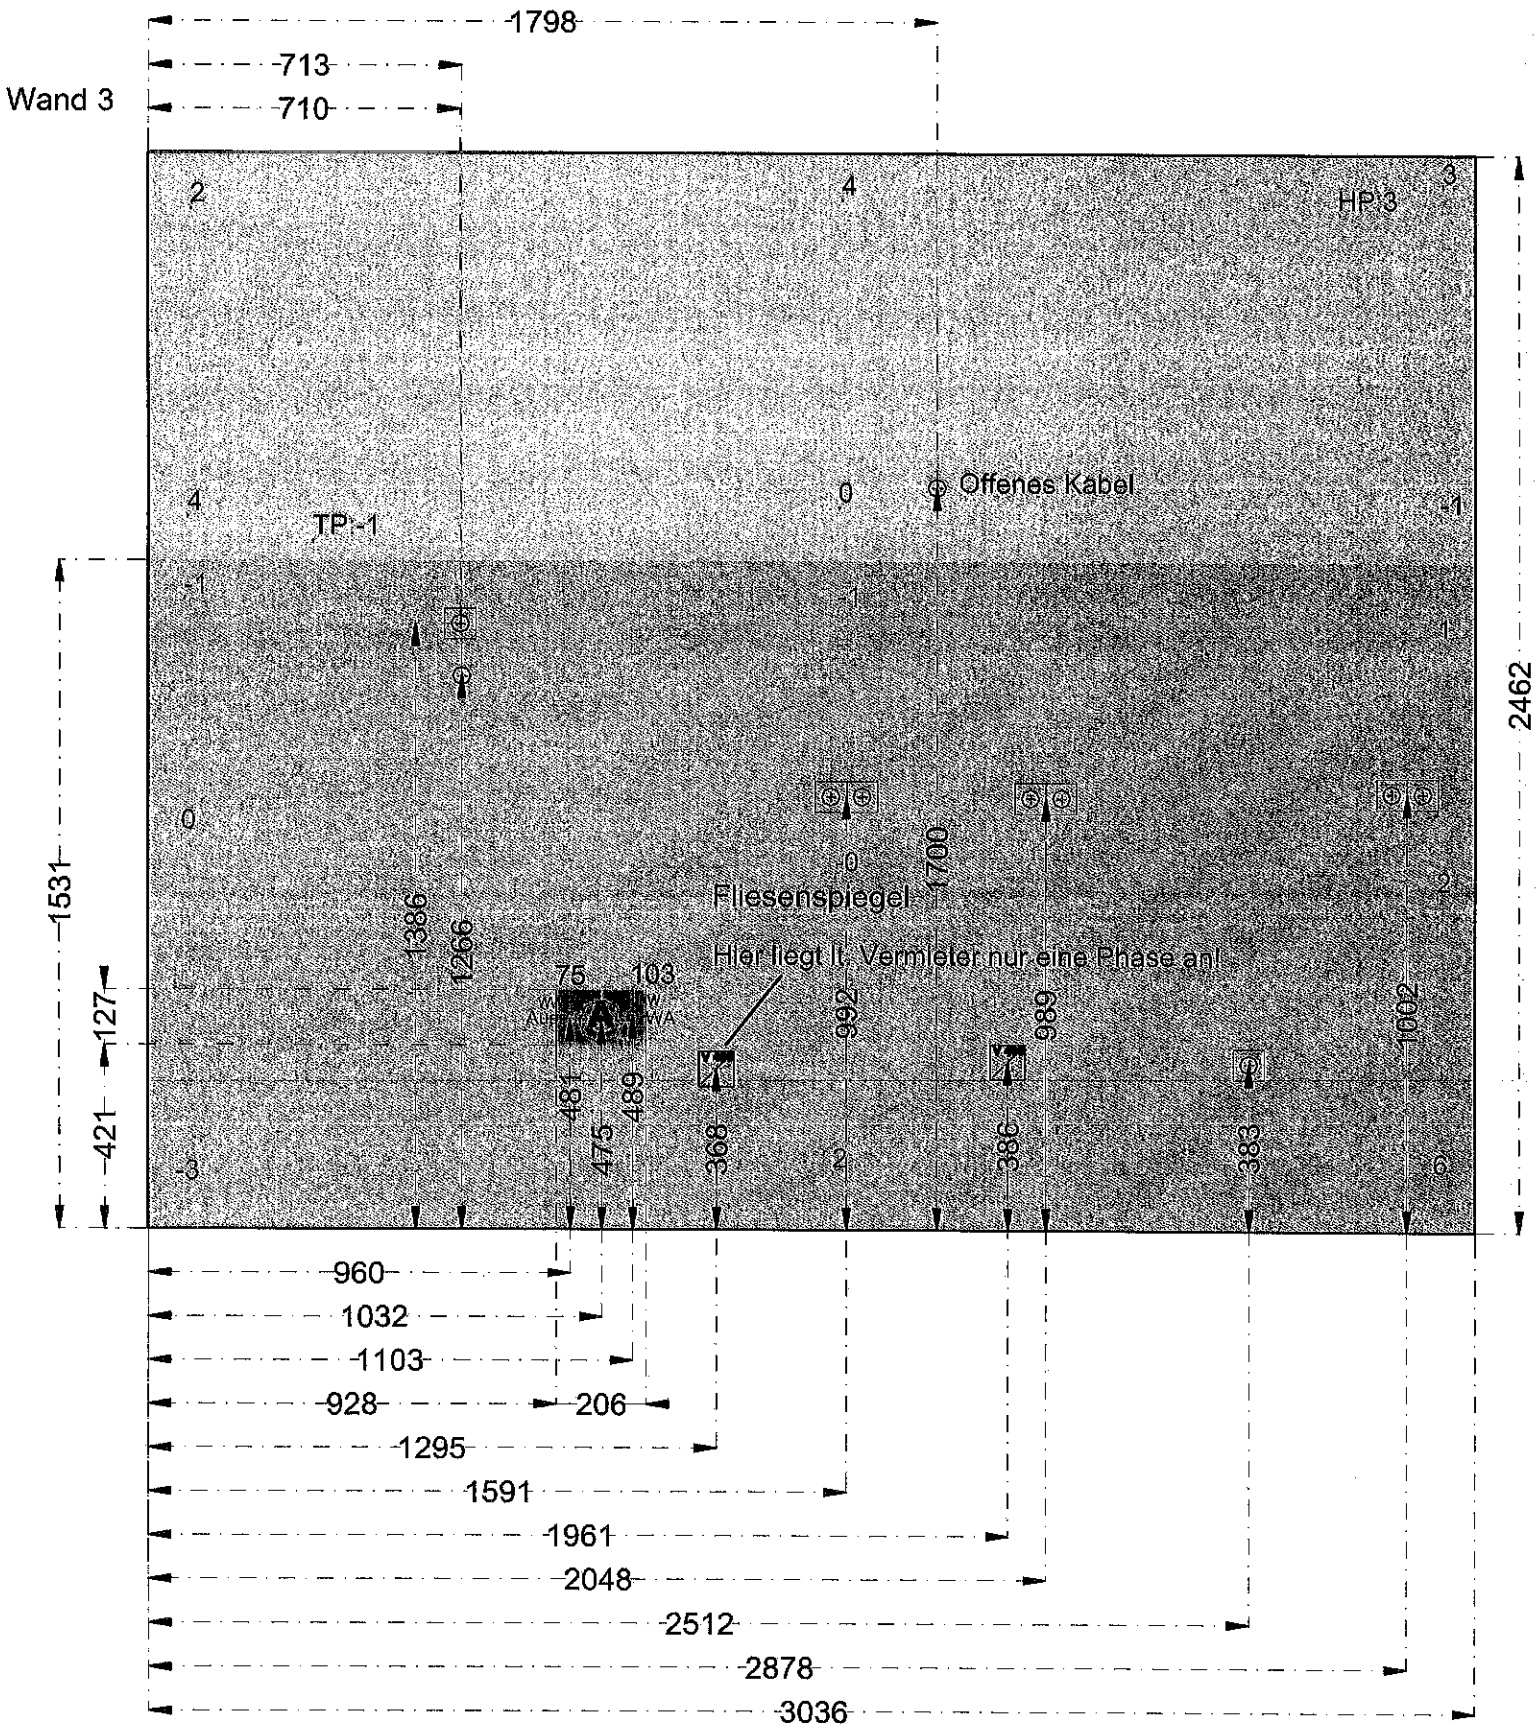
Wand 3
1798
713
710
2
4
HP 3
3
4
TP -1
0
Offenes Kabel
-1
-1
0
-3
2462
1531
127
421
1386
1266
75
103
481
489
475
368
992
1700
989
1002
386
383
Fliesenspiegel
Hier liegt lt. Vermieter nur eine Phase an!
960
1032
1103
928
206
1295
1591
1961
2048
2512
2878
3036

Wand 4

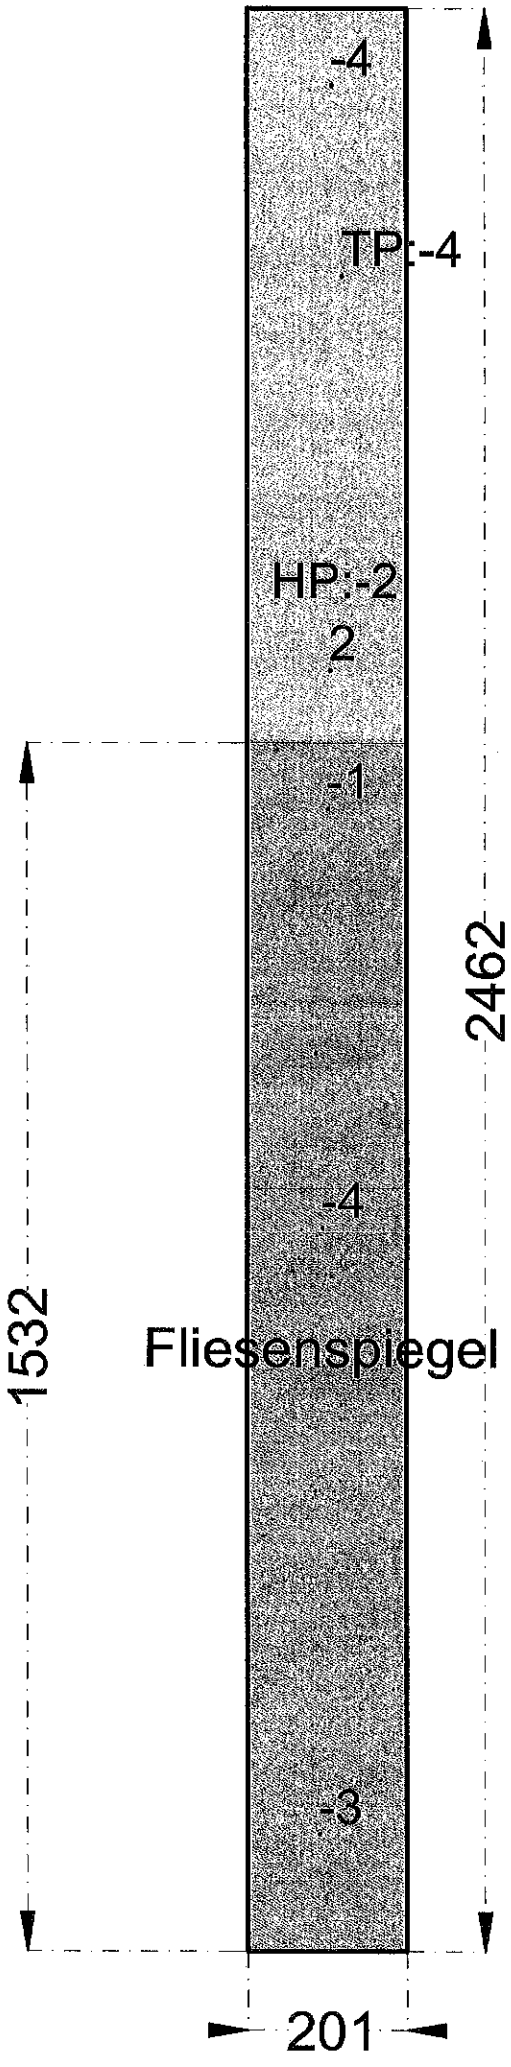

Winkelebene

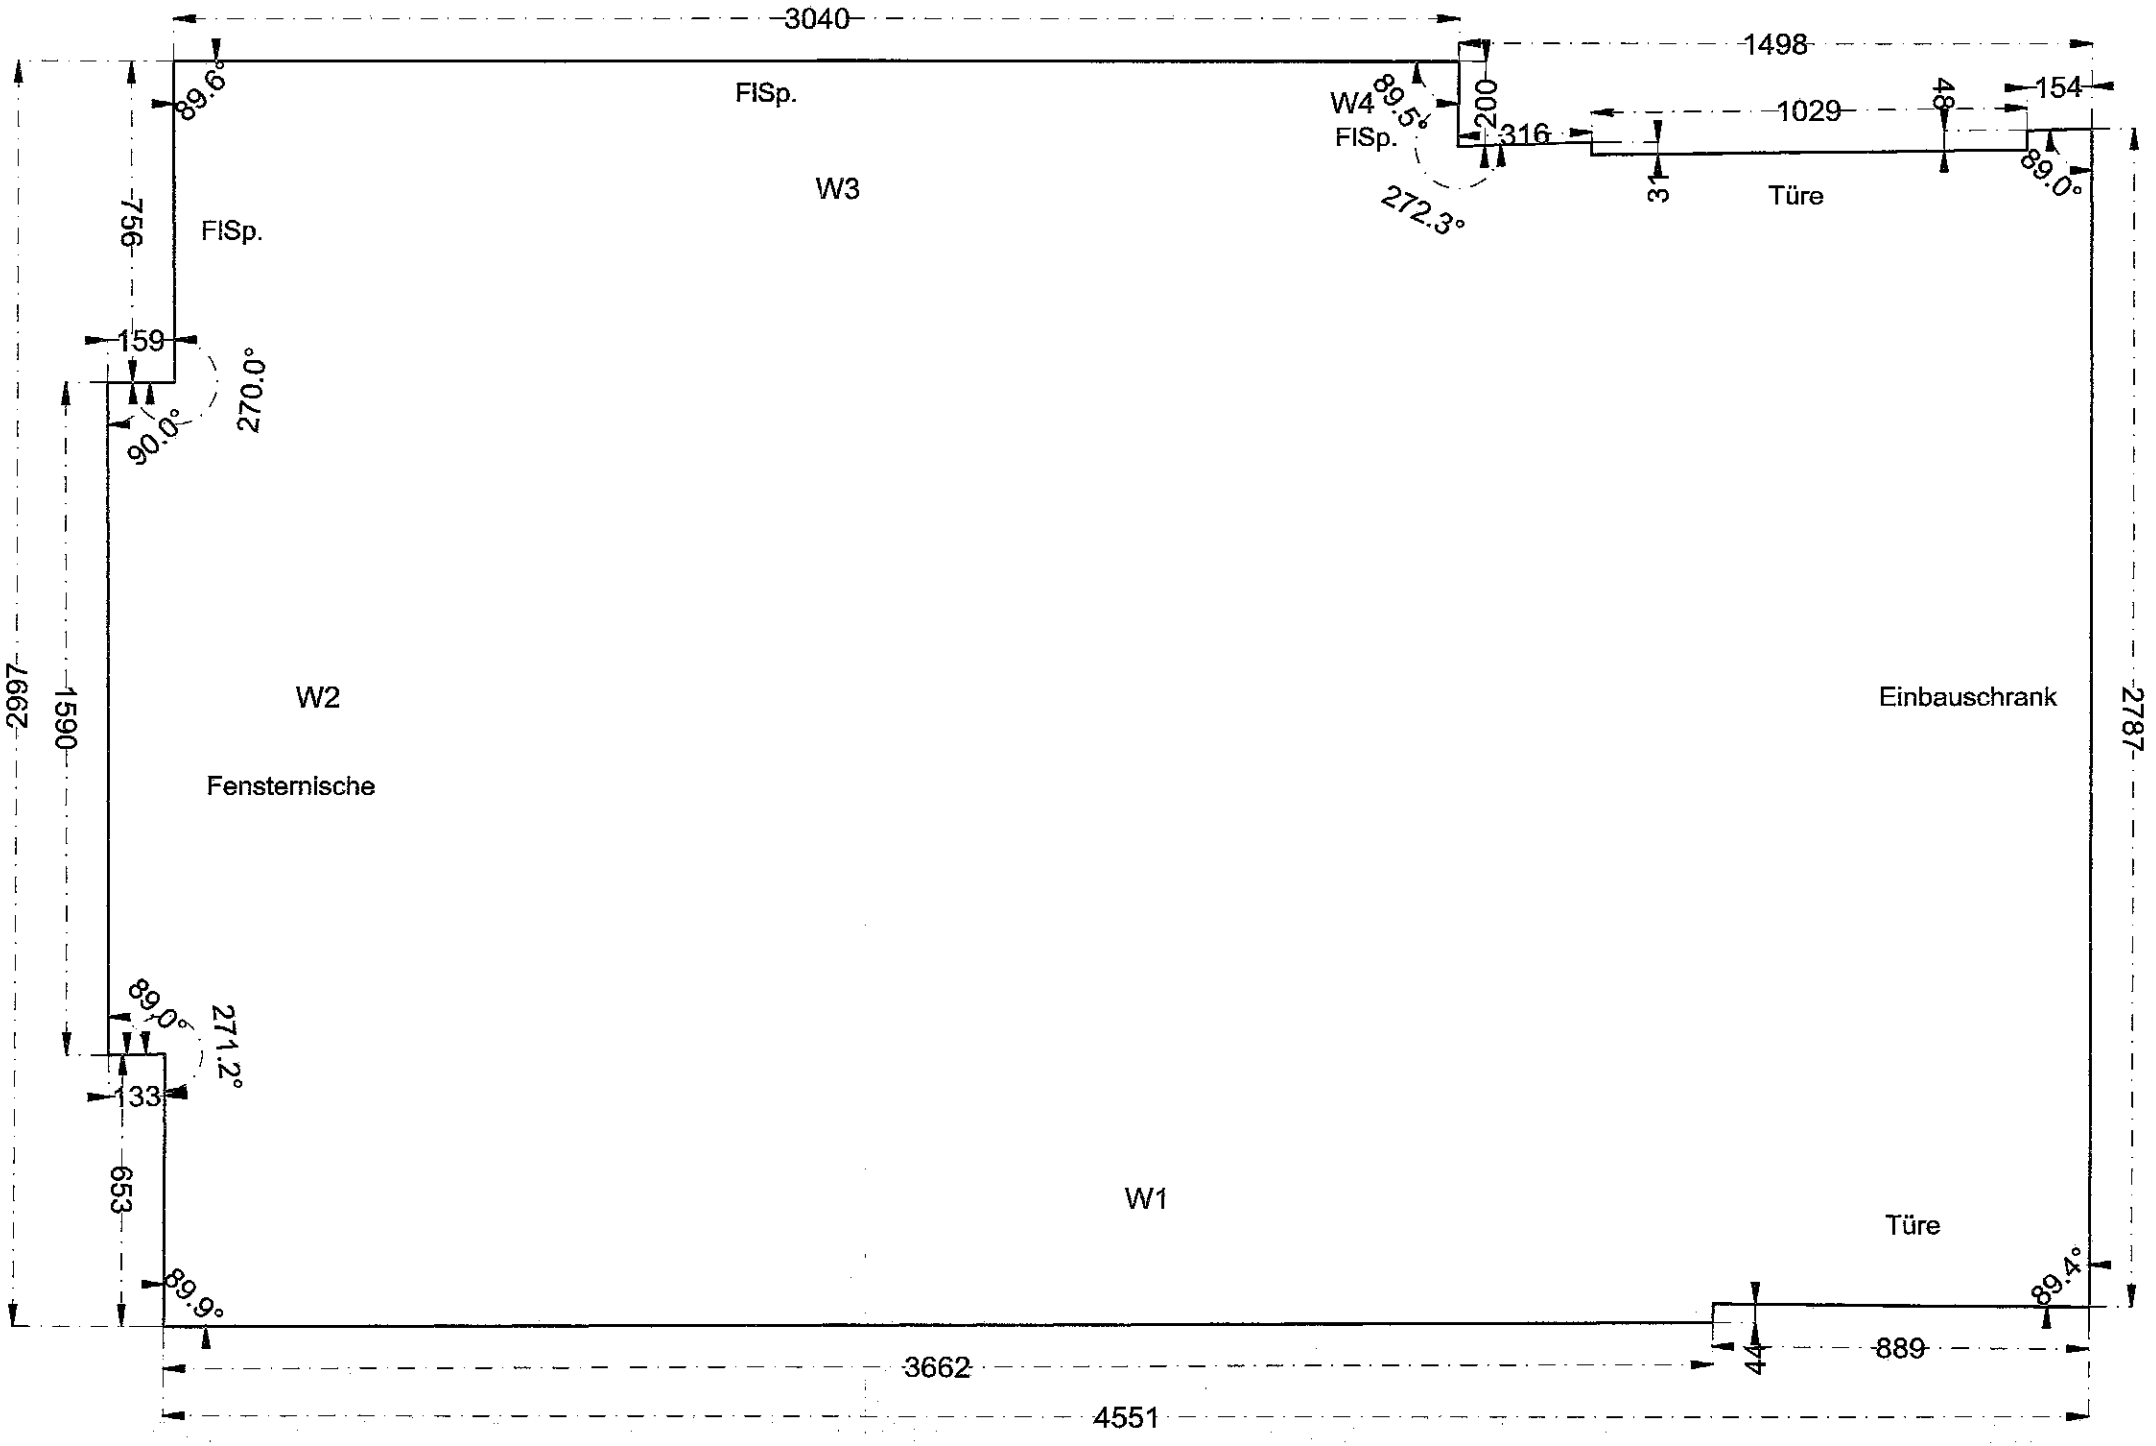

Raummaß entspricht Deckenhöhe von ca. 230 cm

