


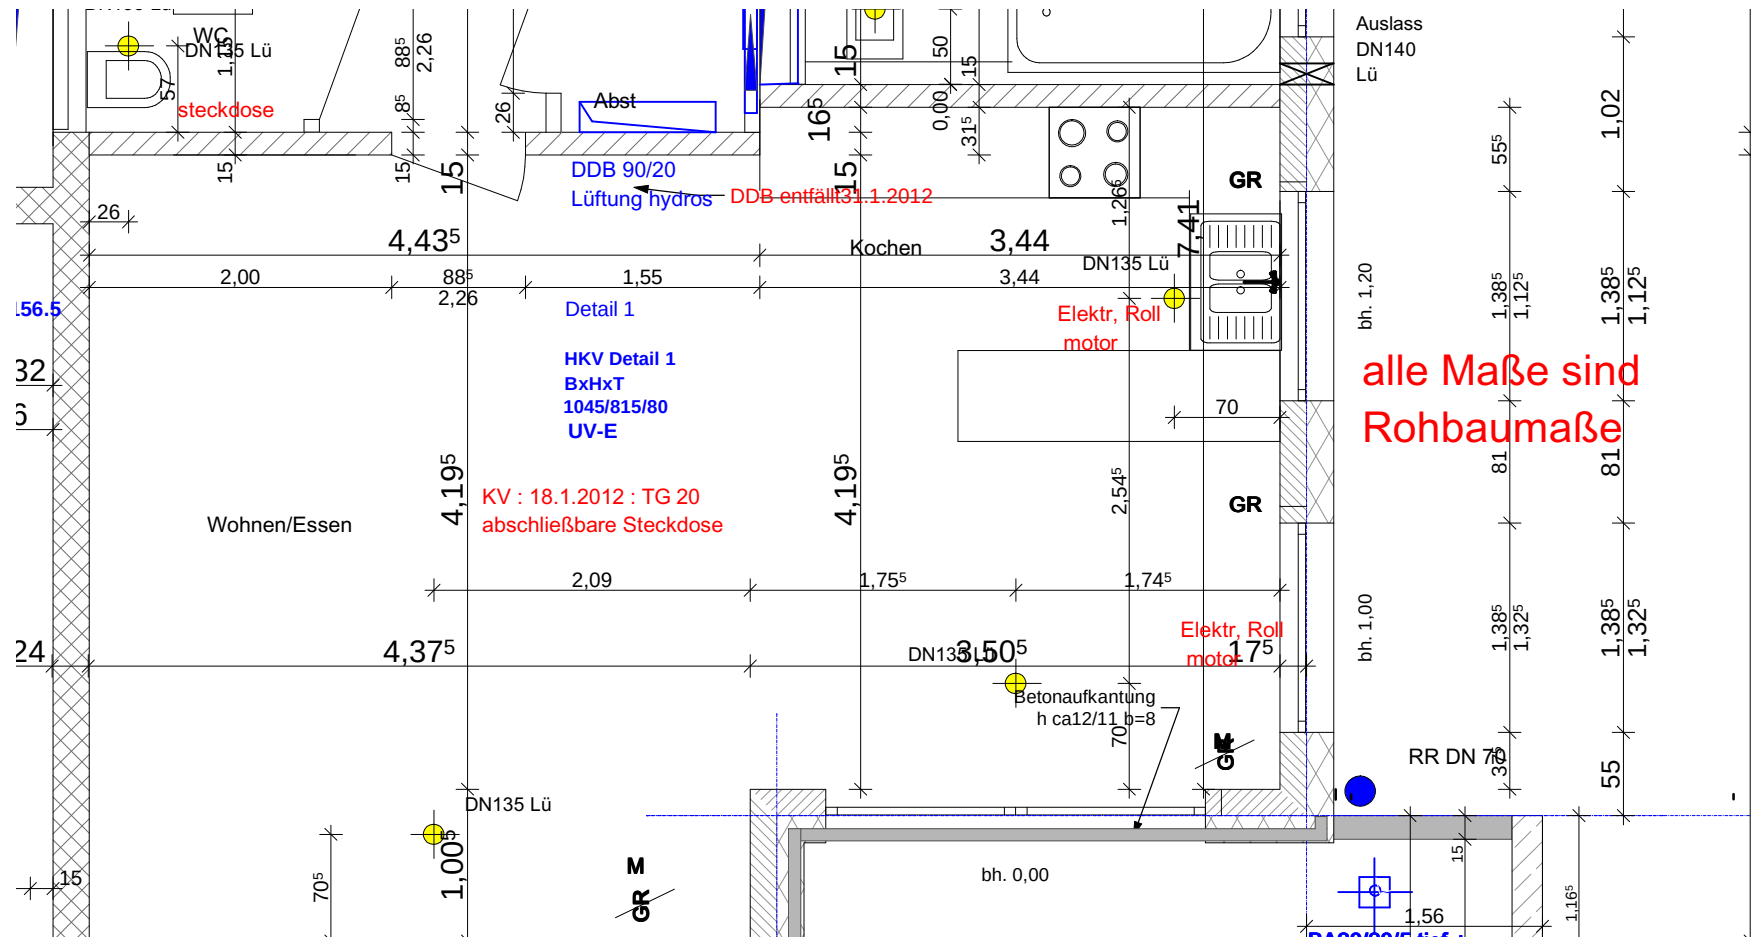

alle Maße sind
Rohbaumaße