

Kundeninfo: Alle Installationen waren nicht messbar, daher sind hier die Installationen mit neu angegeben die nicht messbar waren, aber gebraucht werden, um einen reibungslosen Aufbau der Küche zu gewährleisten.

Die Bemaßung der Installationssymbole versteht sich mittig.

Maße verstehen sich wie folgt:


1. Maß = Abstand zum Boden
2. Maß = Abstand zur Wand

Alle Maße verstehen sich ab Oberkante fertiger Fußboden.

Empfohlene Steckdosenhöhe im Fliesenbereich 1100mm.

Steckdosen für Backofen und Geschirrspüler müssen Separat mit 16 Ampere abgesichert sein.

25
H 800 800 600 1000 1130

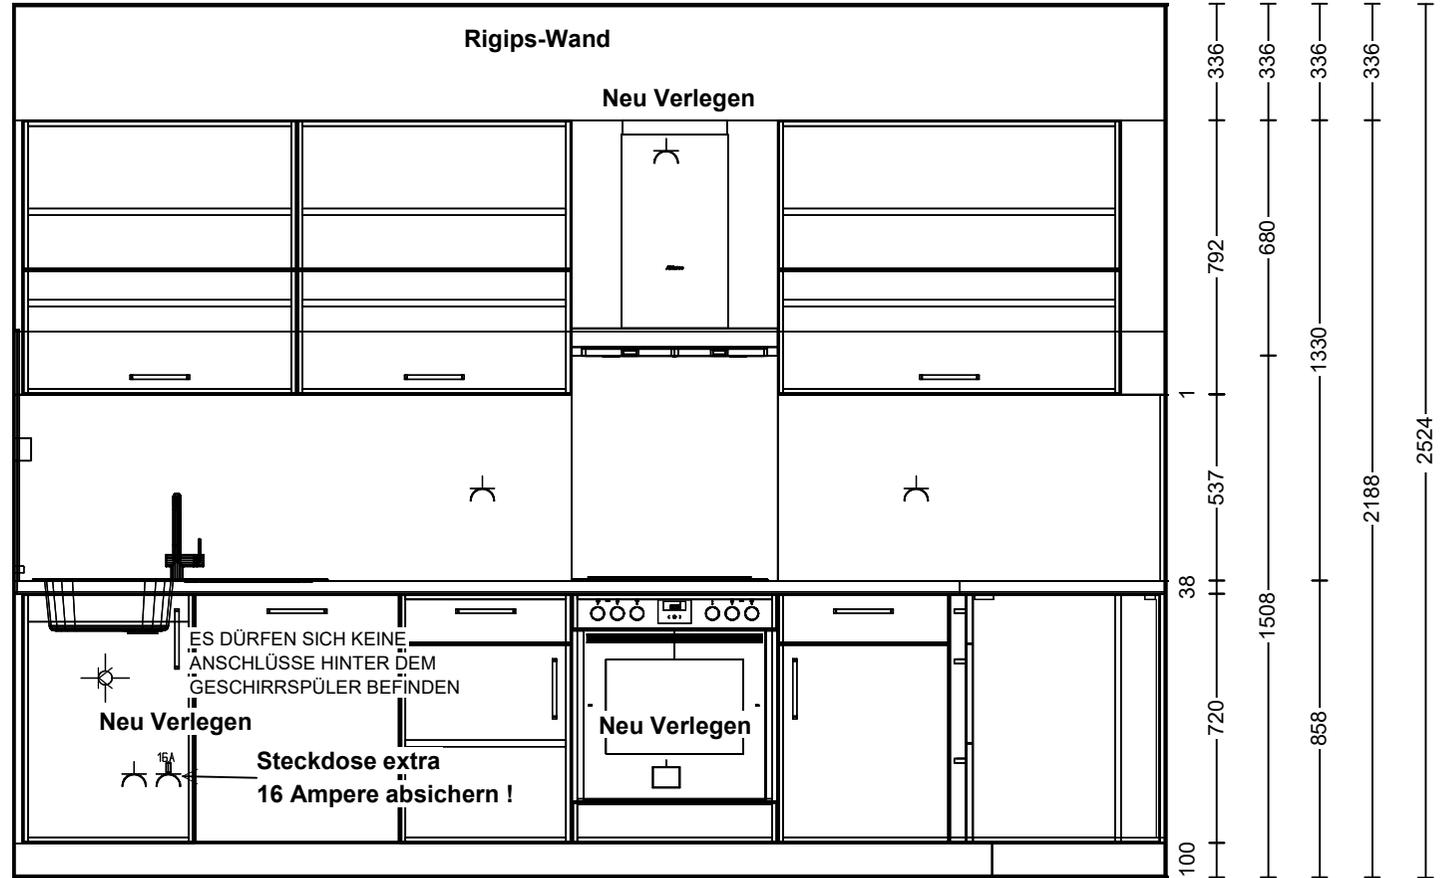

25
H 500 600 500 600 1130

Steckdose 1-fach 300\350

Steckdose 1-fach gesichert 16A 300\450

Herdanschluss 300\1900

Steckdose 1-fach 2100\1900

HARDECK.

Wandansicht 1

Kommission: 012FKD_18

Kaufvertragsnummer:

012FKD

Verkäufer/in: Serbest

Hersteller: Nobilia 2022

Datum: 07.02.2022

Die Bemaßung der Installationen versteht sich mittig!

Alle Maßangaben verstehen sich ab Oberkante Fertigfußboden!

Das Maß 1 im Installationsplan ist die höhe vom Boden!

Das Maß 2 im Installationsplan ist der Abstand zur Wand!

Die Darstellungen dienen nur dem grafischen

Überblick und sind nicht passgenau.

Farben und Strukturverläufe können

abweichen. Änderungen der Frontaufteilung

sind herstellerbedingt vorbehalten.