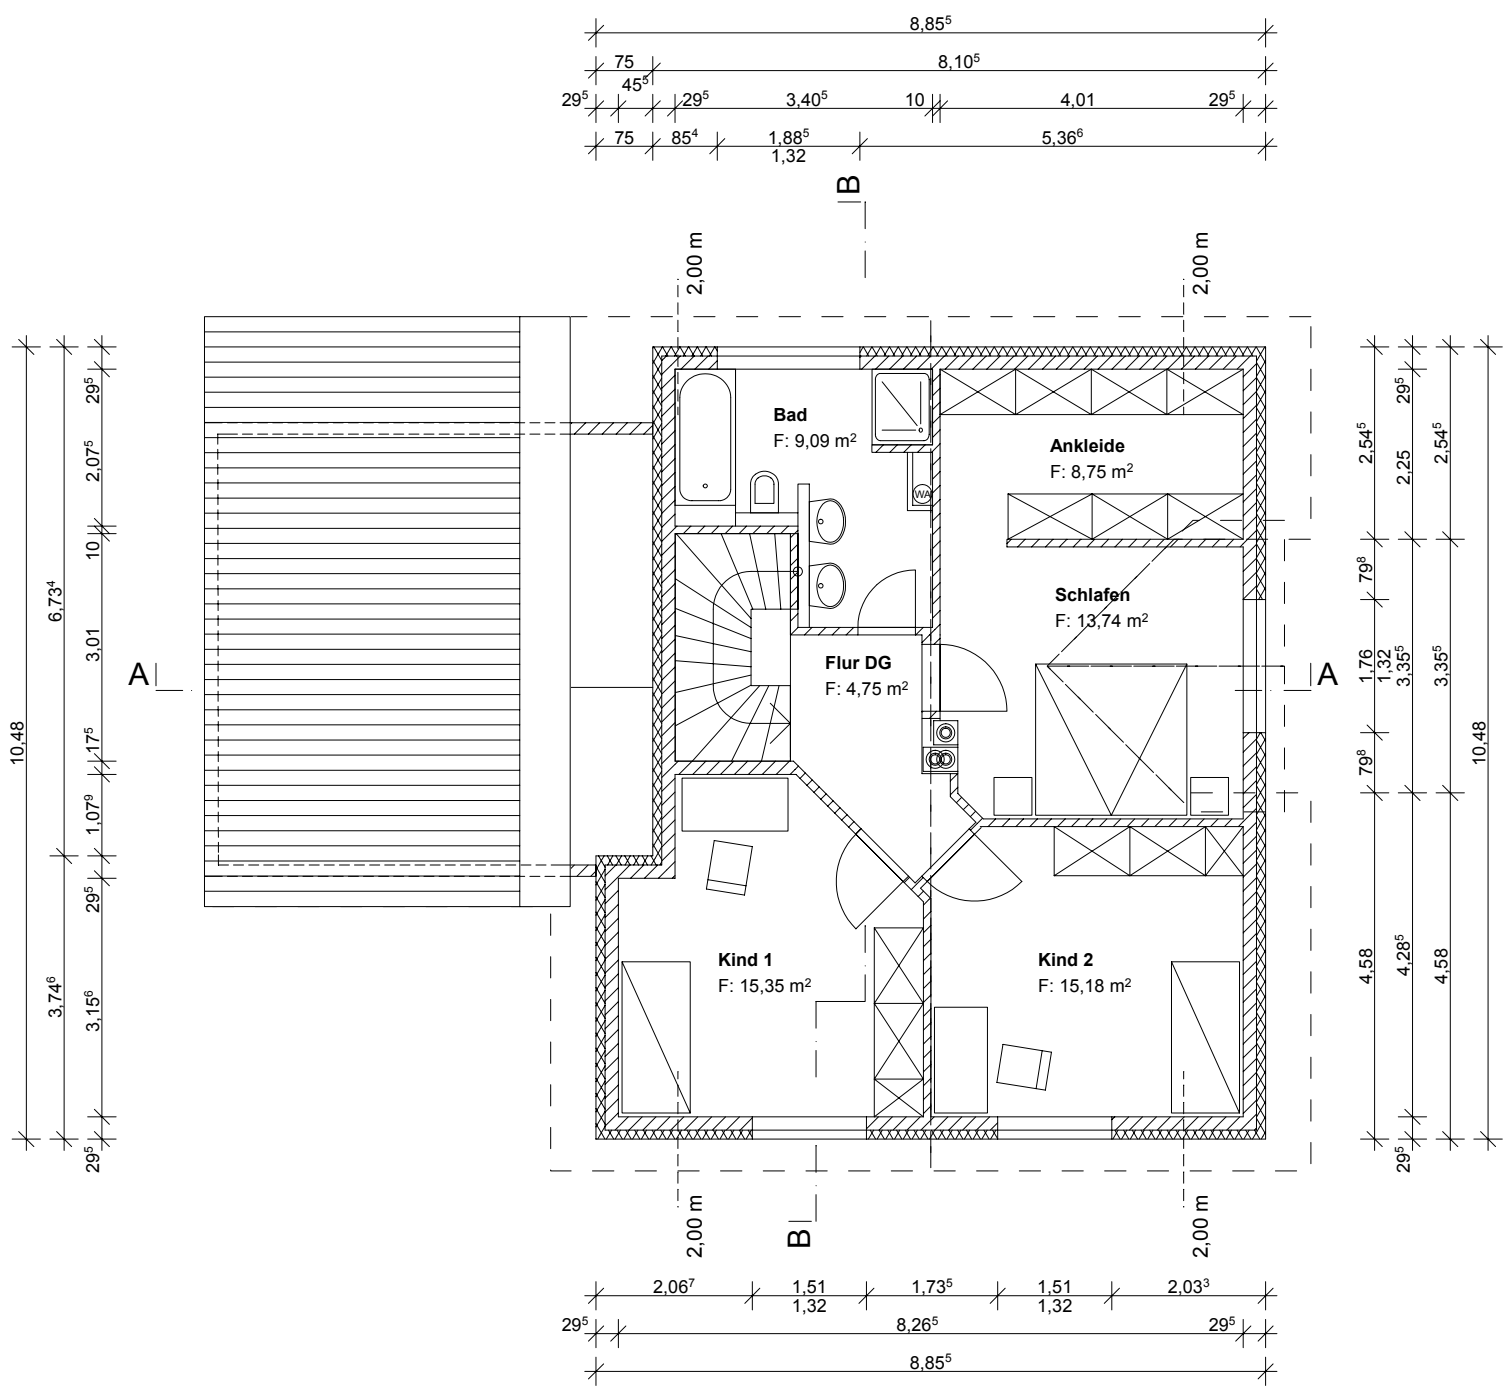


Grundriss DG