



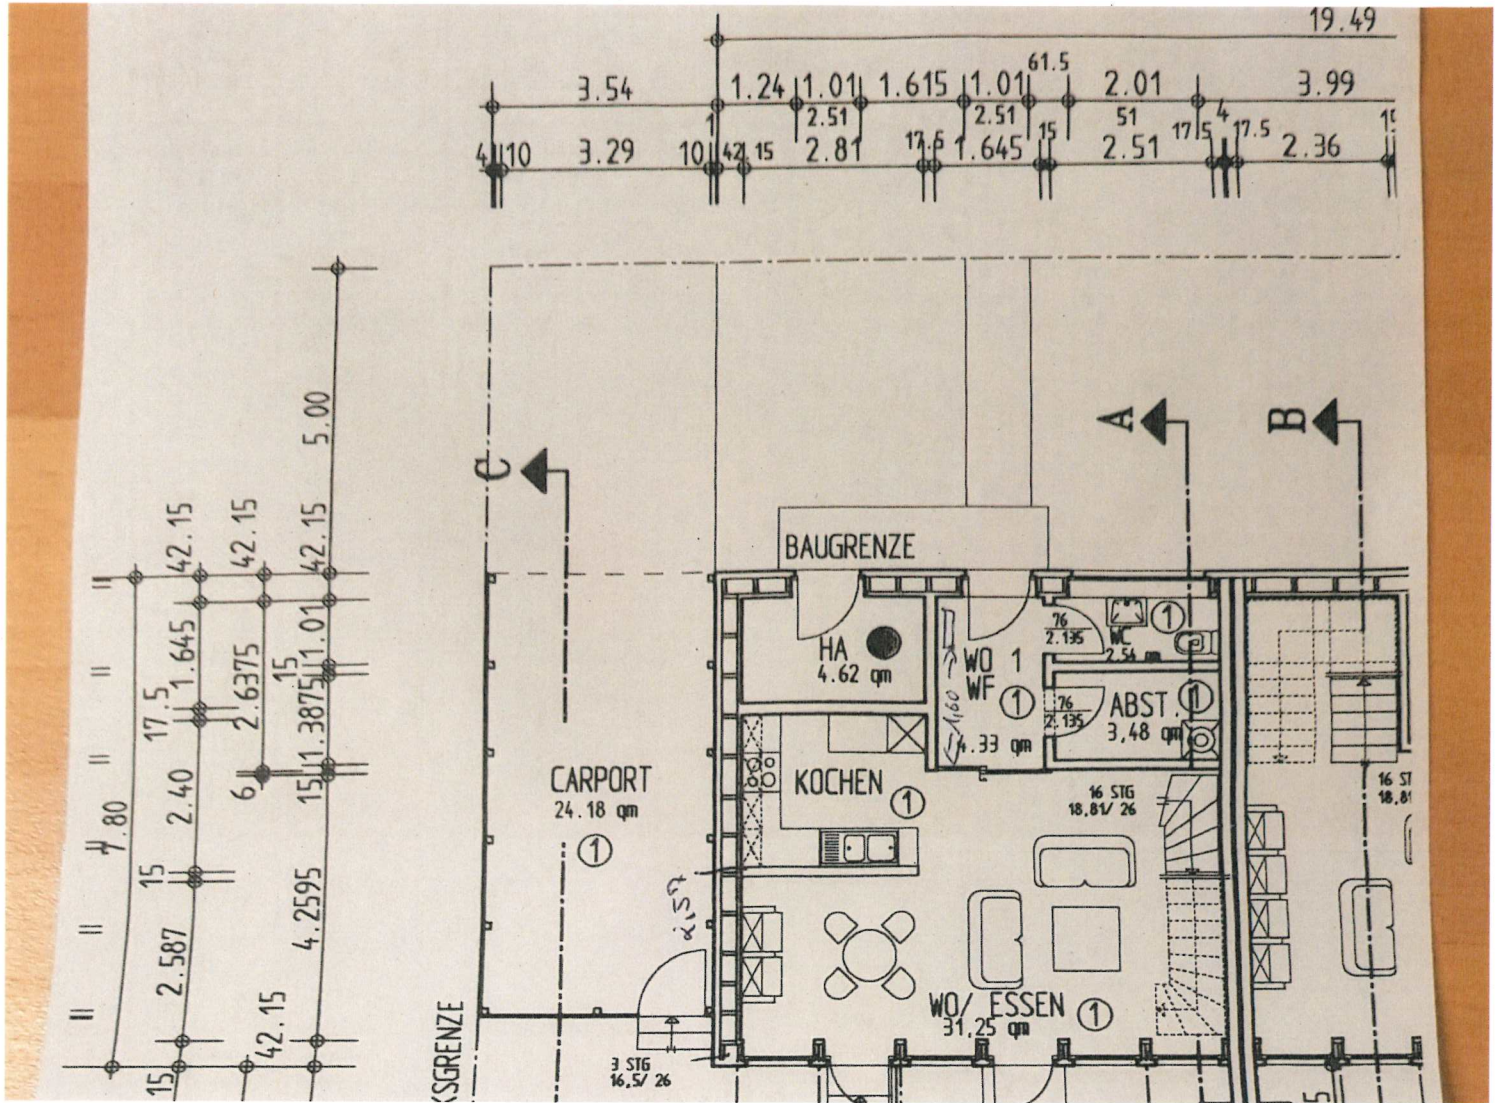

Wasseranschluss
ca. 4cm Hohl
ca. 3cm von
der Wand

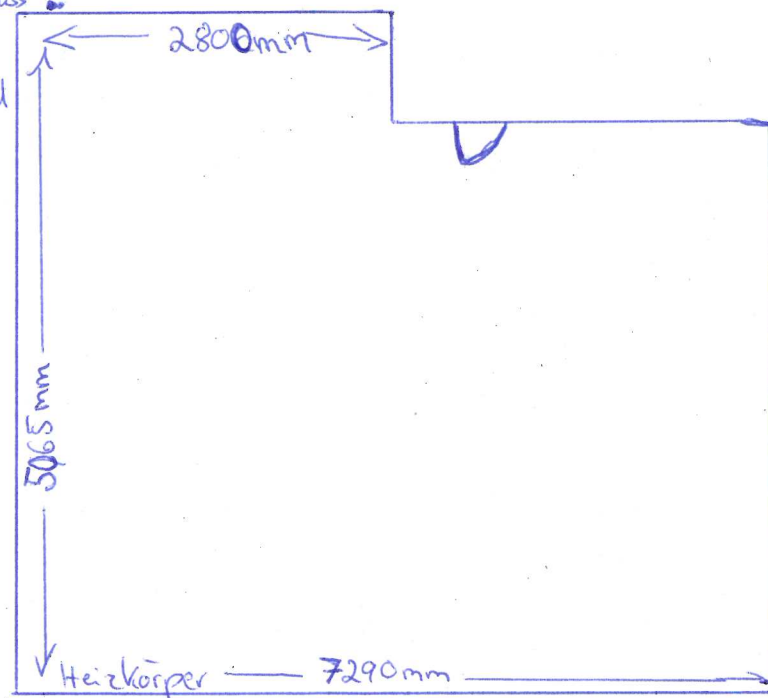

Deckenhöhe 2500