


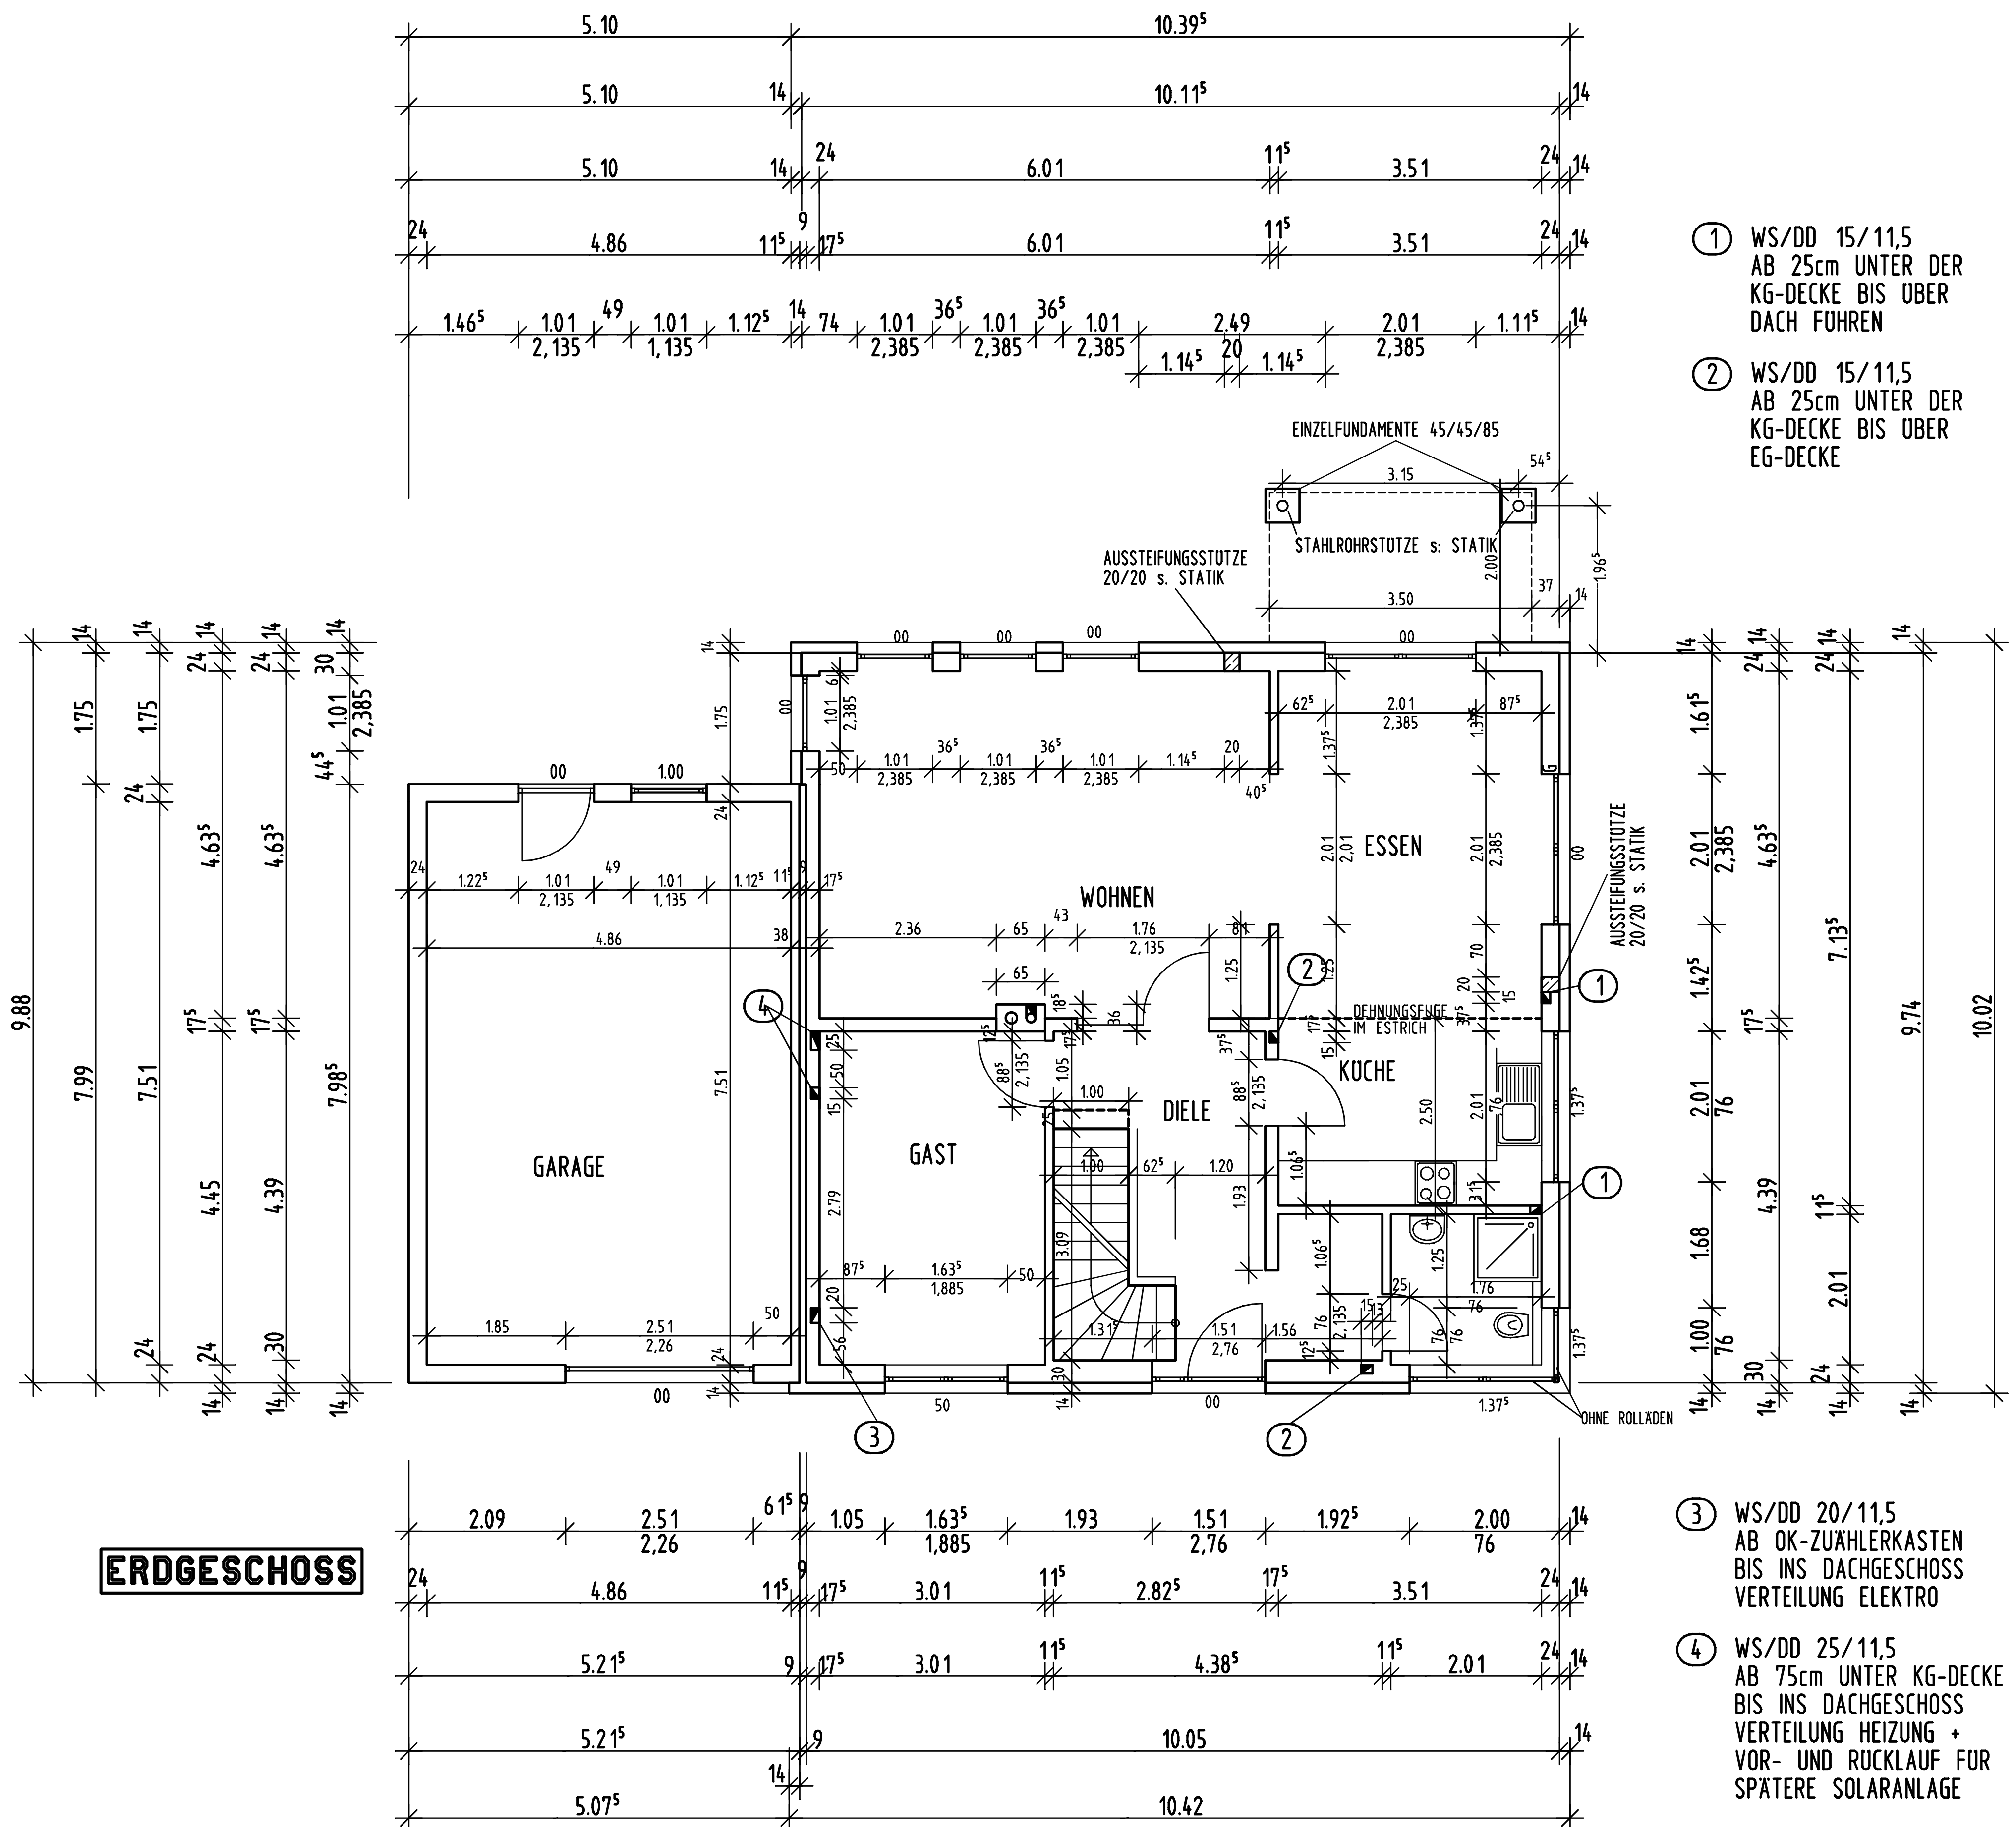

ERDGESCHOSS

① WS/DD 15/11,5
AB 25cm UNTER DER
KG-DECKE BIS ÜBER
DACH FÜHREN

② WS/DD 15/11,5
AB 25cm UNTER DER
KG-DECKE BIS ÜBER
EG-DECKE

③ WS/DD 20/11,5
AB OK-ZÜHLERKASTEN
BIS INS DACHGESCHOSS
VERTEILUNG ELEKTRO

④ WS/DD 25/11,5
AB 75cm UNTER KG-DECKE
BIS INS DACHGESCHOSS
VERTEILUNG HEIZUNG +
VOR- UND RÜCKLAUF FÜR
SPÄTERE SOLARANLAGE