


Grundriss Erdgeschoss

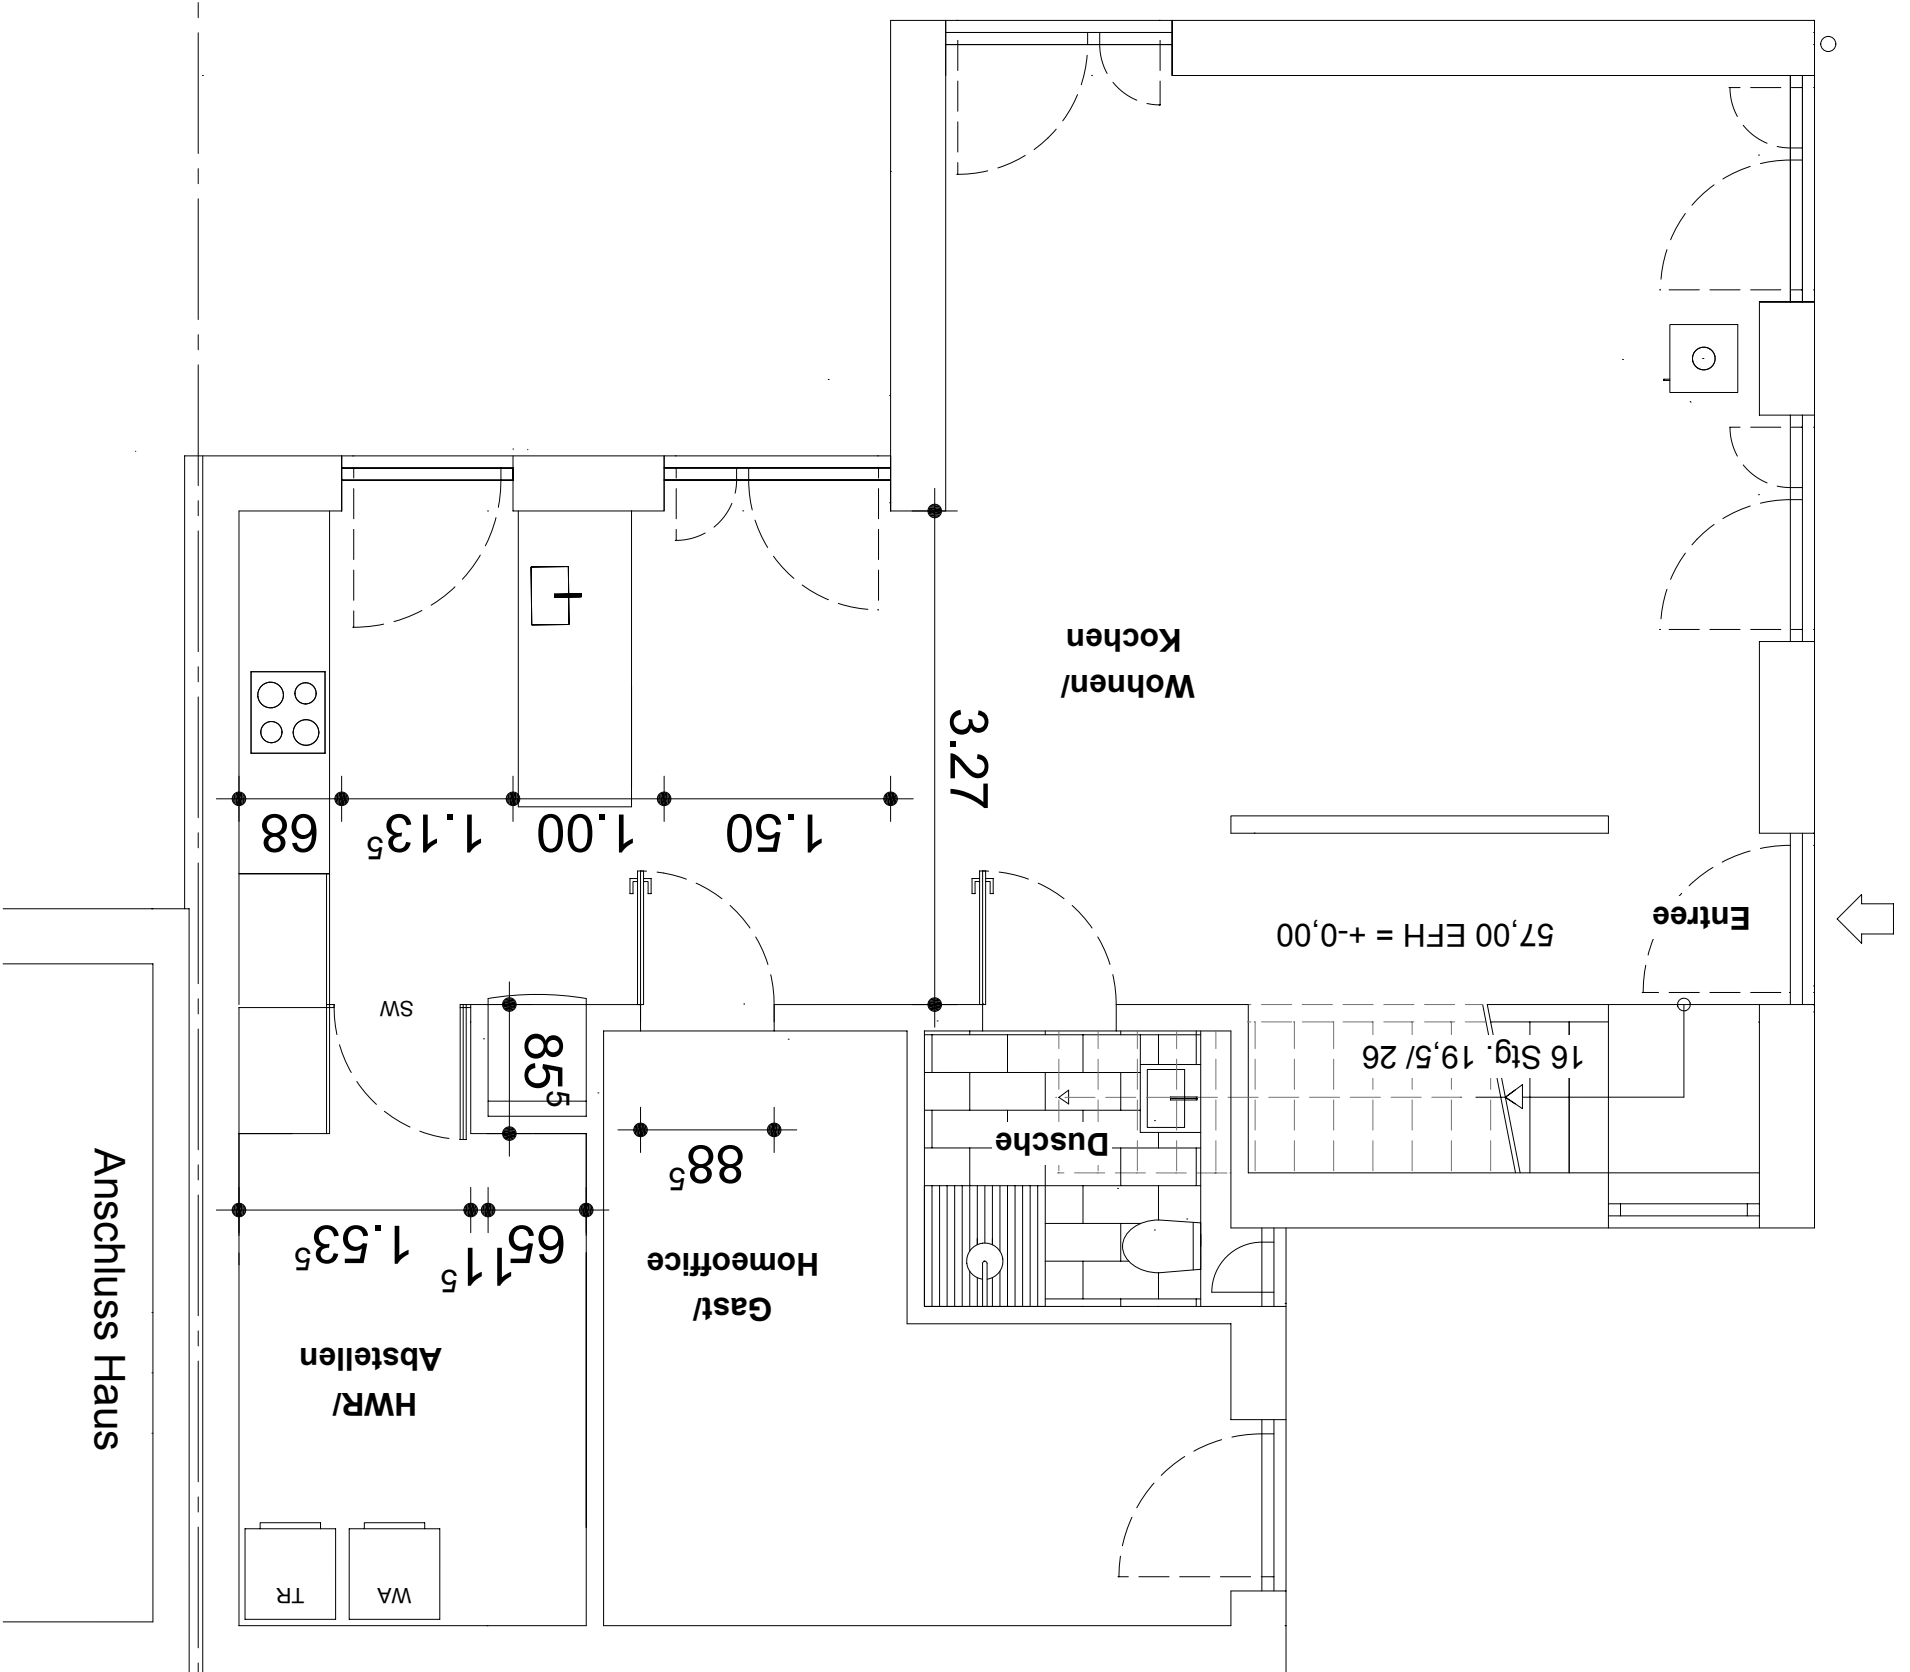

Anschluss Haus

Grenze

Grenze