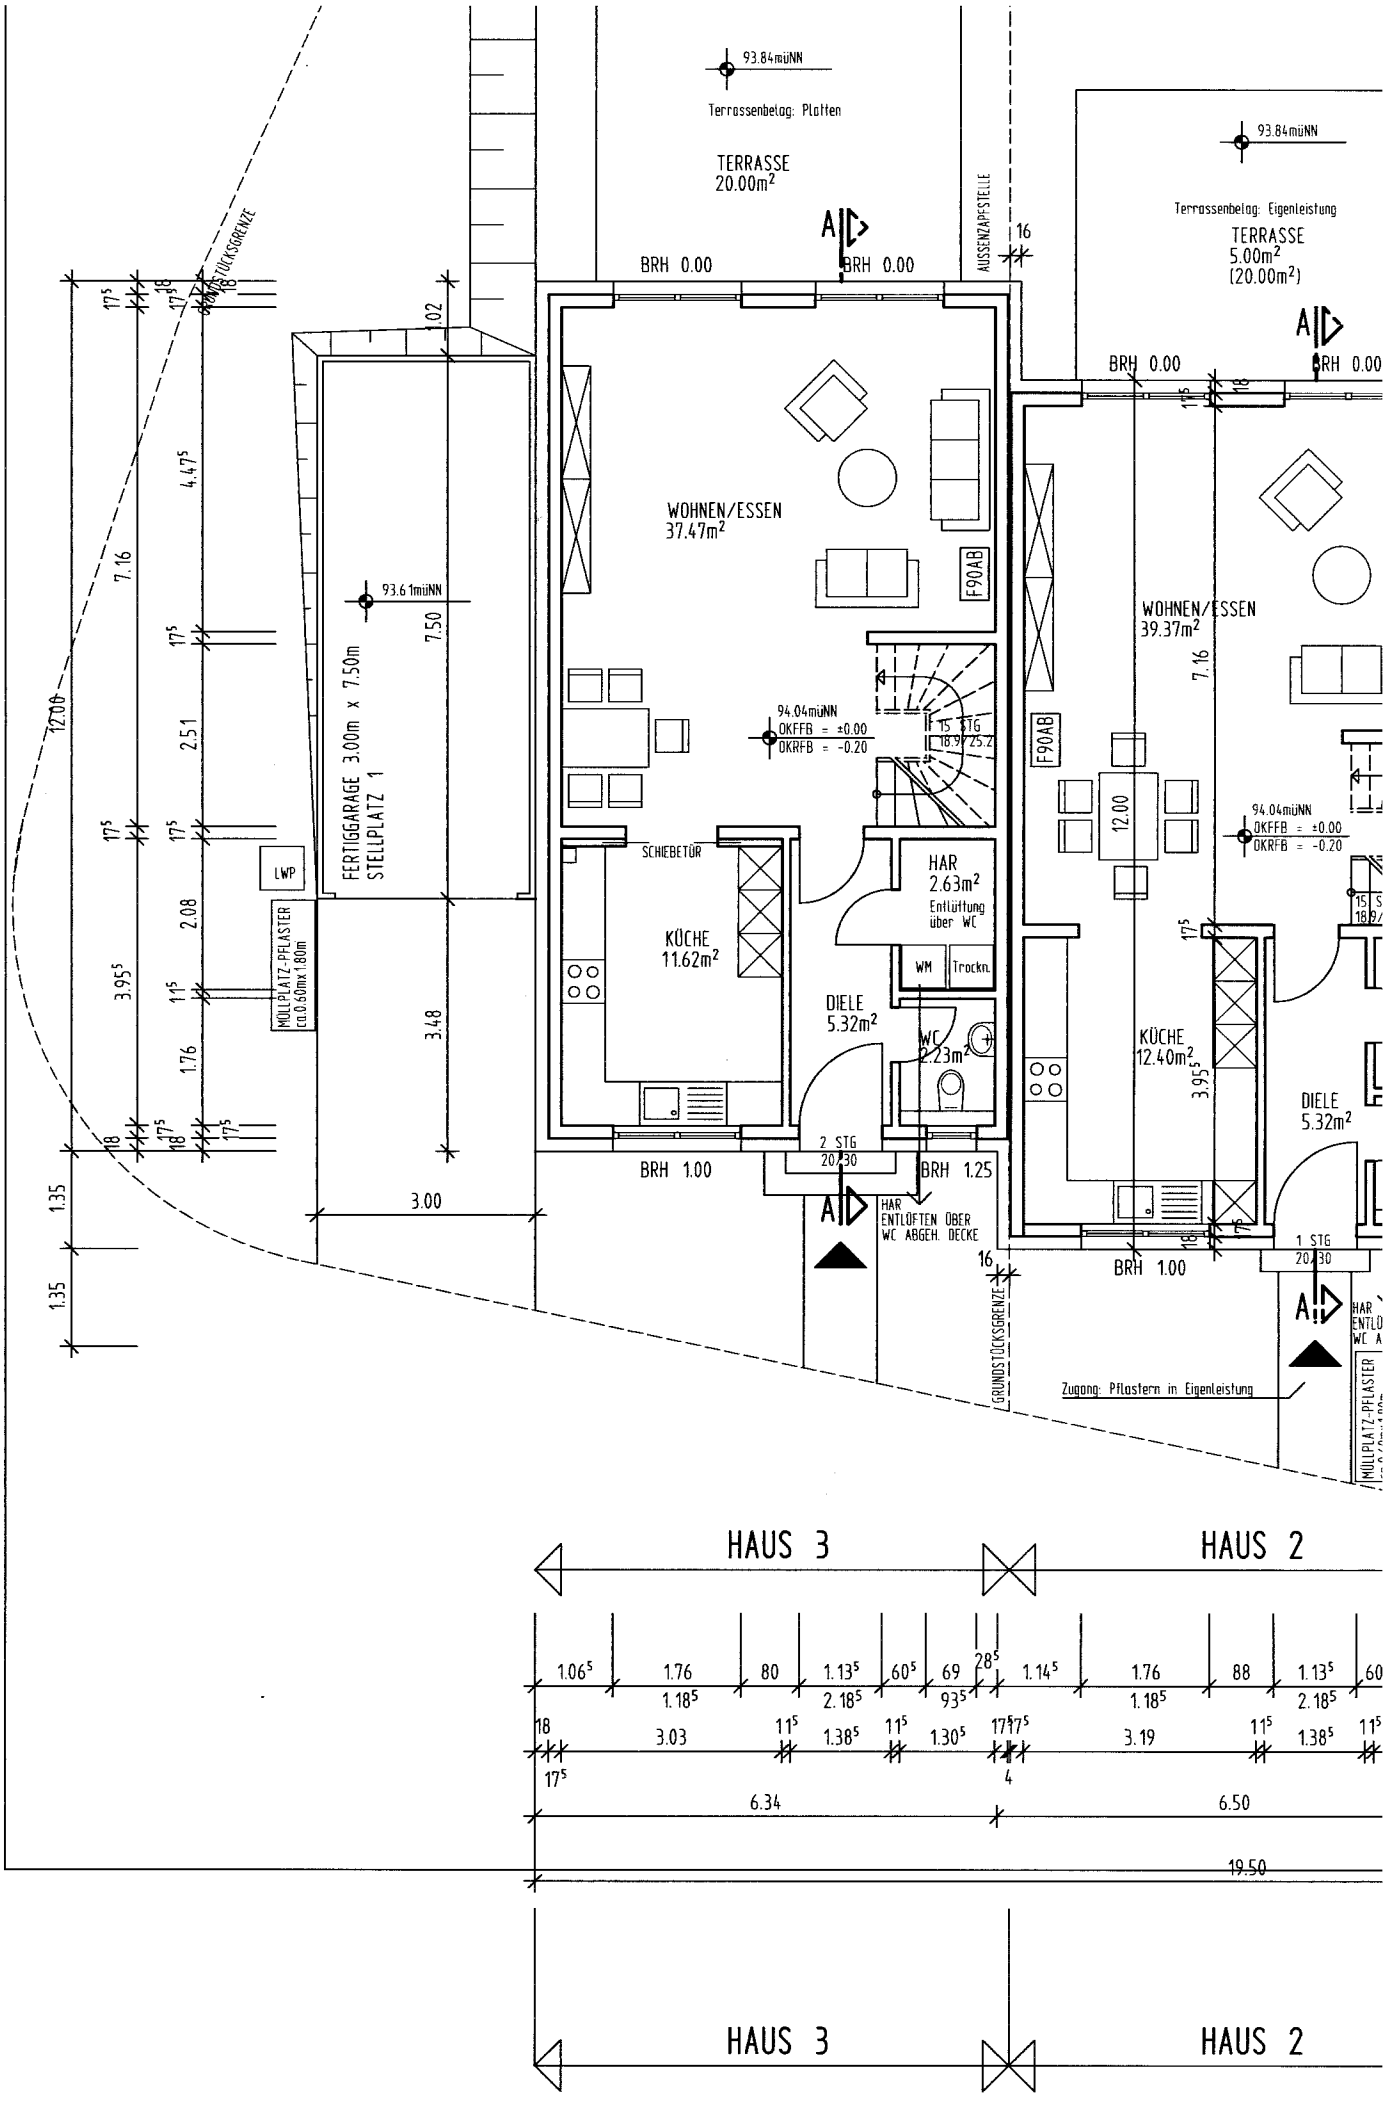
93.84müNN
Terrassenbelag: Platten
TERRASSE
20.00m²
AUSSENZAPFSTELLE
93.84müNN
Terrassenbelag: Eigenleistung
TERRASSE
5.00m²
(20.00m²)
BRH 0.00
BRH 0.00
BRH 0.00
BRH 0.00
WOHNEN/ESSEN
37.47m²
F90AB
93.61müNN
FERTIGGARAGE 3.00m x 7.50m
STELLPLATZ 1
LWP
MÜLLPLATZ-PFLASTER
ca.0.60m x 1.80m
94.04müNN
OKFFB = ±0.00
OKRFB = -0.20
15 STG
18.9/25.2
SCHIEBETÜR
KÜCHE
11.62m²
HAR
2.63m²
Entlüftung
über WC
WM
Trockn.
DIELE
5.32m²
WC
2.23m²
2 STG
20/30
BRH 1.00
BRH 1.25
HAR
ENTLÜFTEN ÜBER
WC ABGEH. DECKE
GRUNDSTÜCKSGRENZE
WOHNEN/ESSEN
39.37m²
F90AB
12.00
94.04müNN
OKFFB = ±0.00
OKRFB = -0.20
KÜCHE
12.40m²
DIELE
5.32m²
1 STG
20/30
BRH 1.00
Zugang: Pflastern in Eigenleistung
MÜLLPLATZ-PFLASTER
HAUS 3
HAUS 2
1.06⁵
1.76
80
1.13⁵
60⁵
69
28⁵
1.14⁵
1.76
88
1.13⁵
1.18⁵
2.18⁵
93⁵
1.18⁵
2.18⁵
18
3.03
11⁵
1.38⁵
11⁵
1.30⁵
17⁵
17⁵
3.19
11⁵
1.38⁵
17⁵
4
6.34
6.50
19.50
HAUS 3
HAUS 2