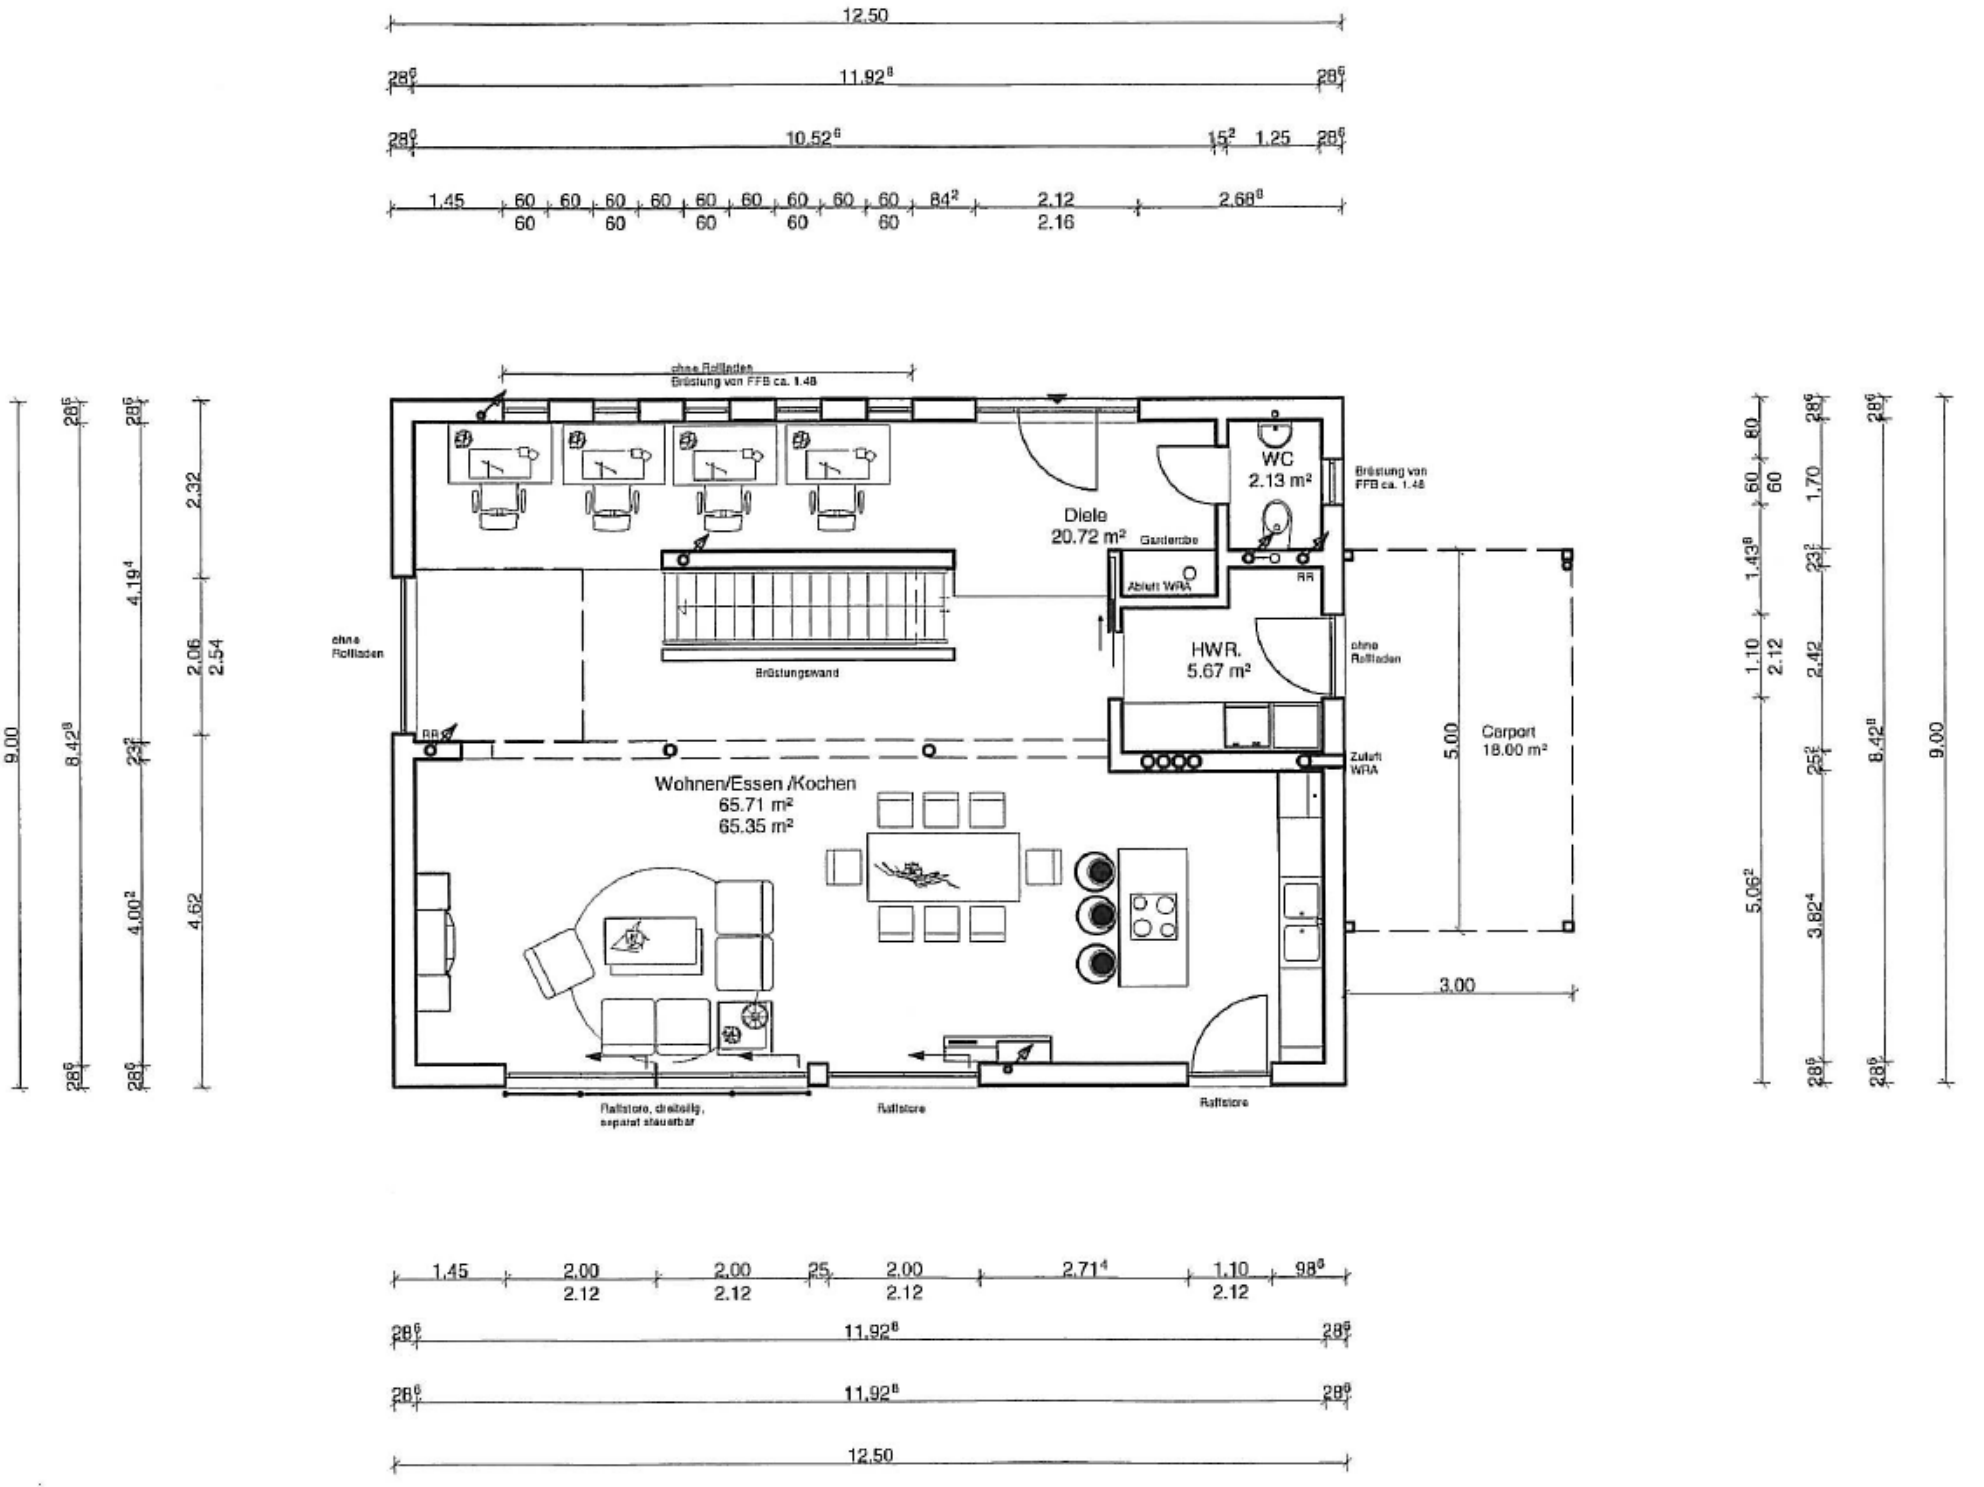

12.50
11.92
10.52
1.45
2.12
2.16
2.68
ohne Rollladen
Brüstung von FFB ca. 1.48
WC
2.13 m²
Diele
20.72 m²
Garderobe
Abluft WRA
RR
HWR.
5.67 m²
Brüstungswand
Wohnen/Essen /Kochen
65.71 m²
65.35 m²
Zuluft WRA
Carport
18.00 m²
5.00
3.00
9.00
8.42
4.19
4.00
2.32
2.06
2.54
4.62
1.70
1.43
2.12
2.42
3.82
5.06
Raffstore, dreiteilig, separat steuerbar
Raffstore