
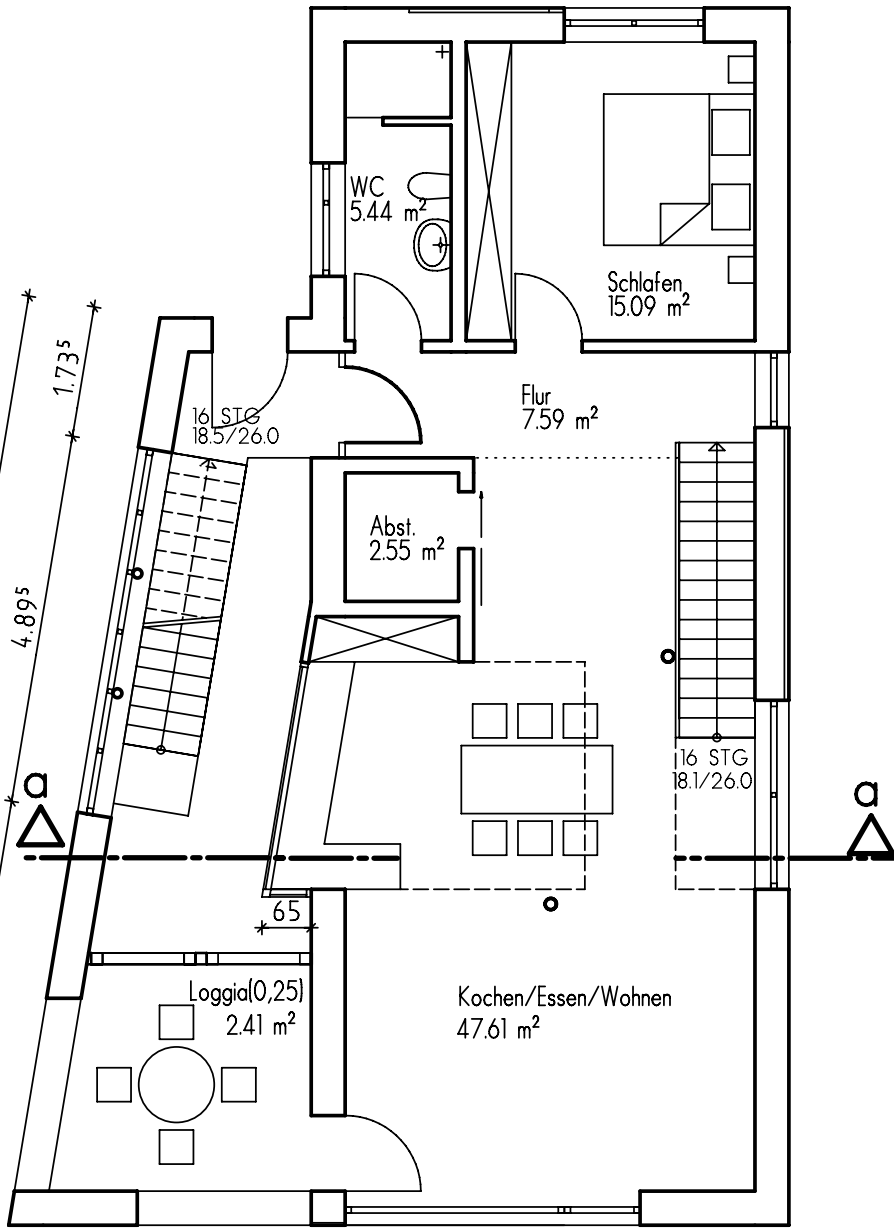
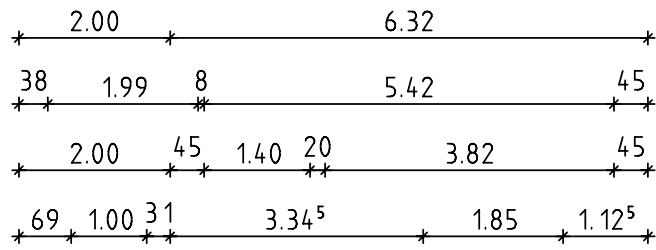
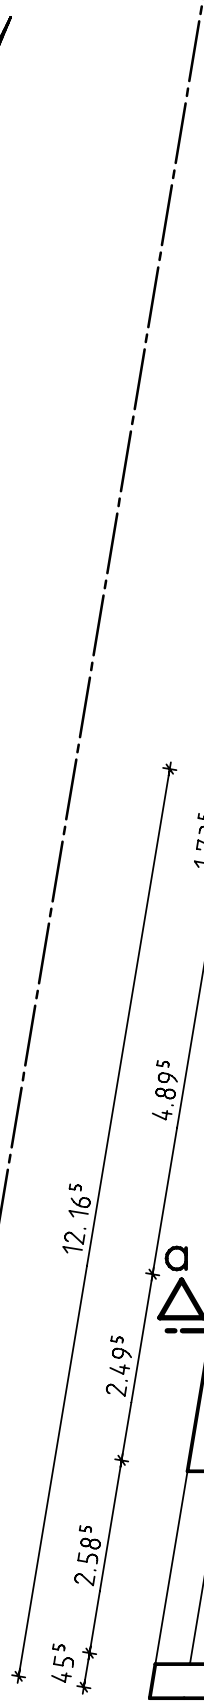
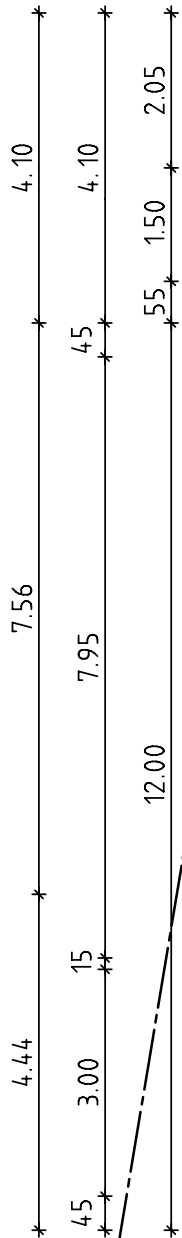


erdgeschoss 2

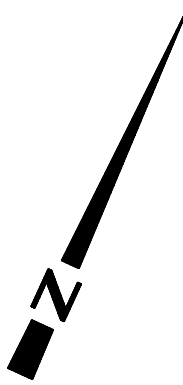