1859/6

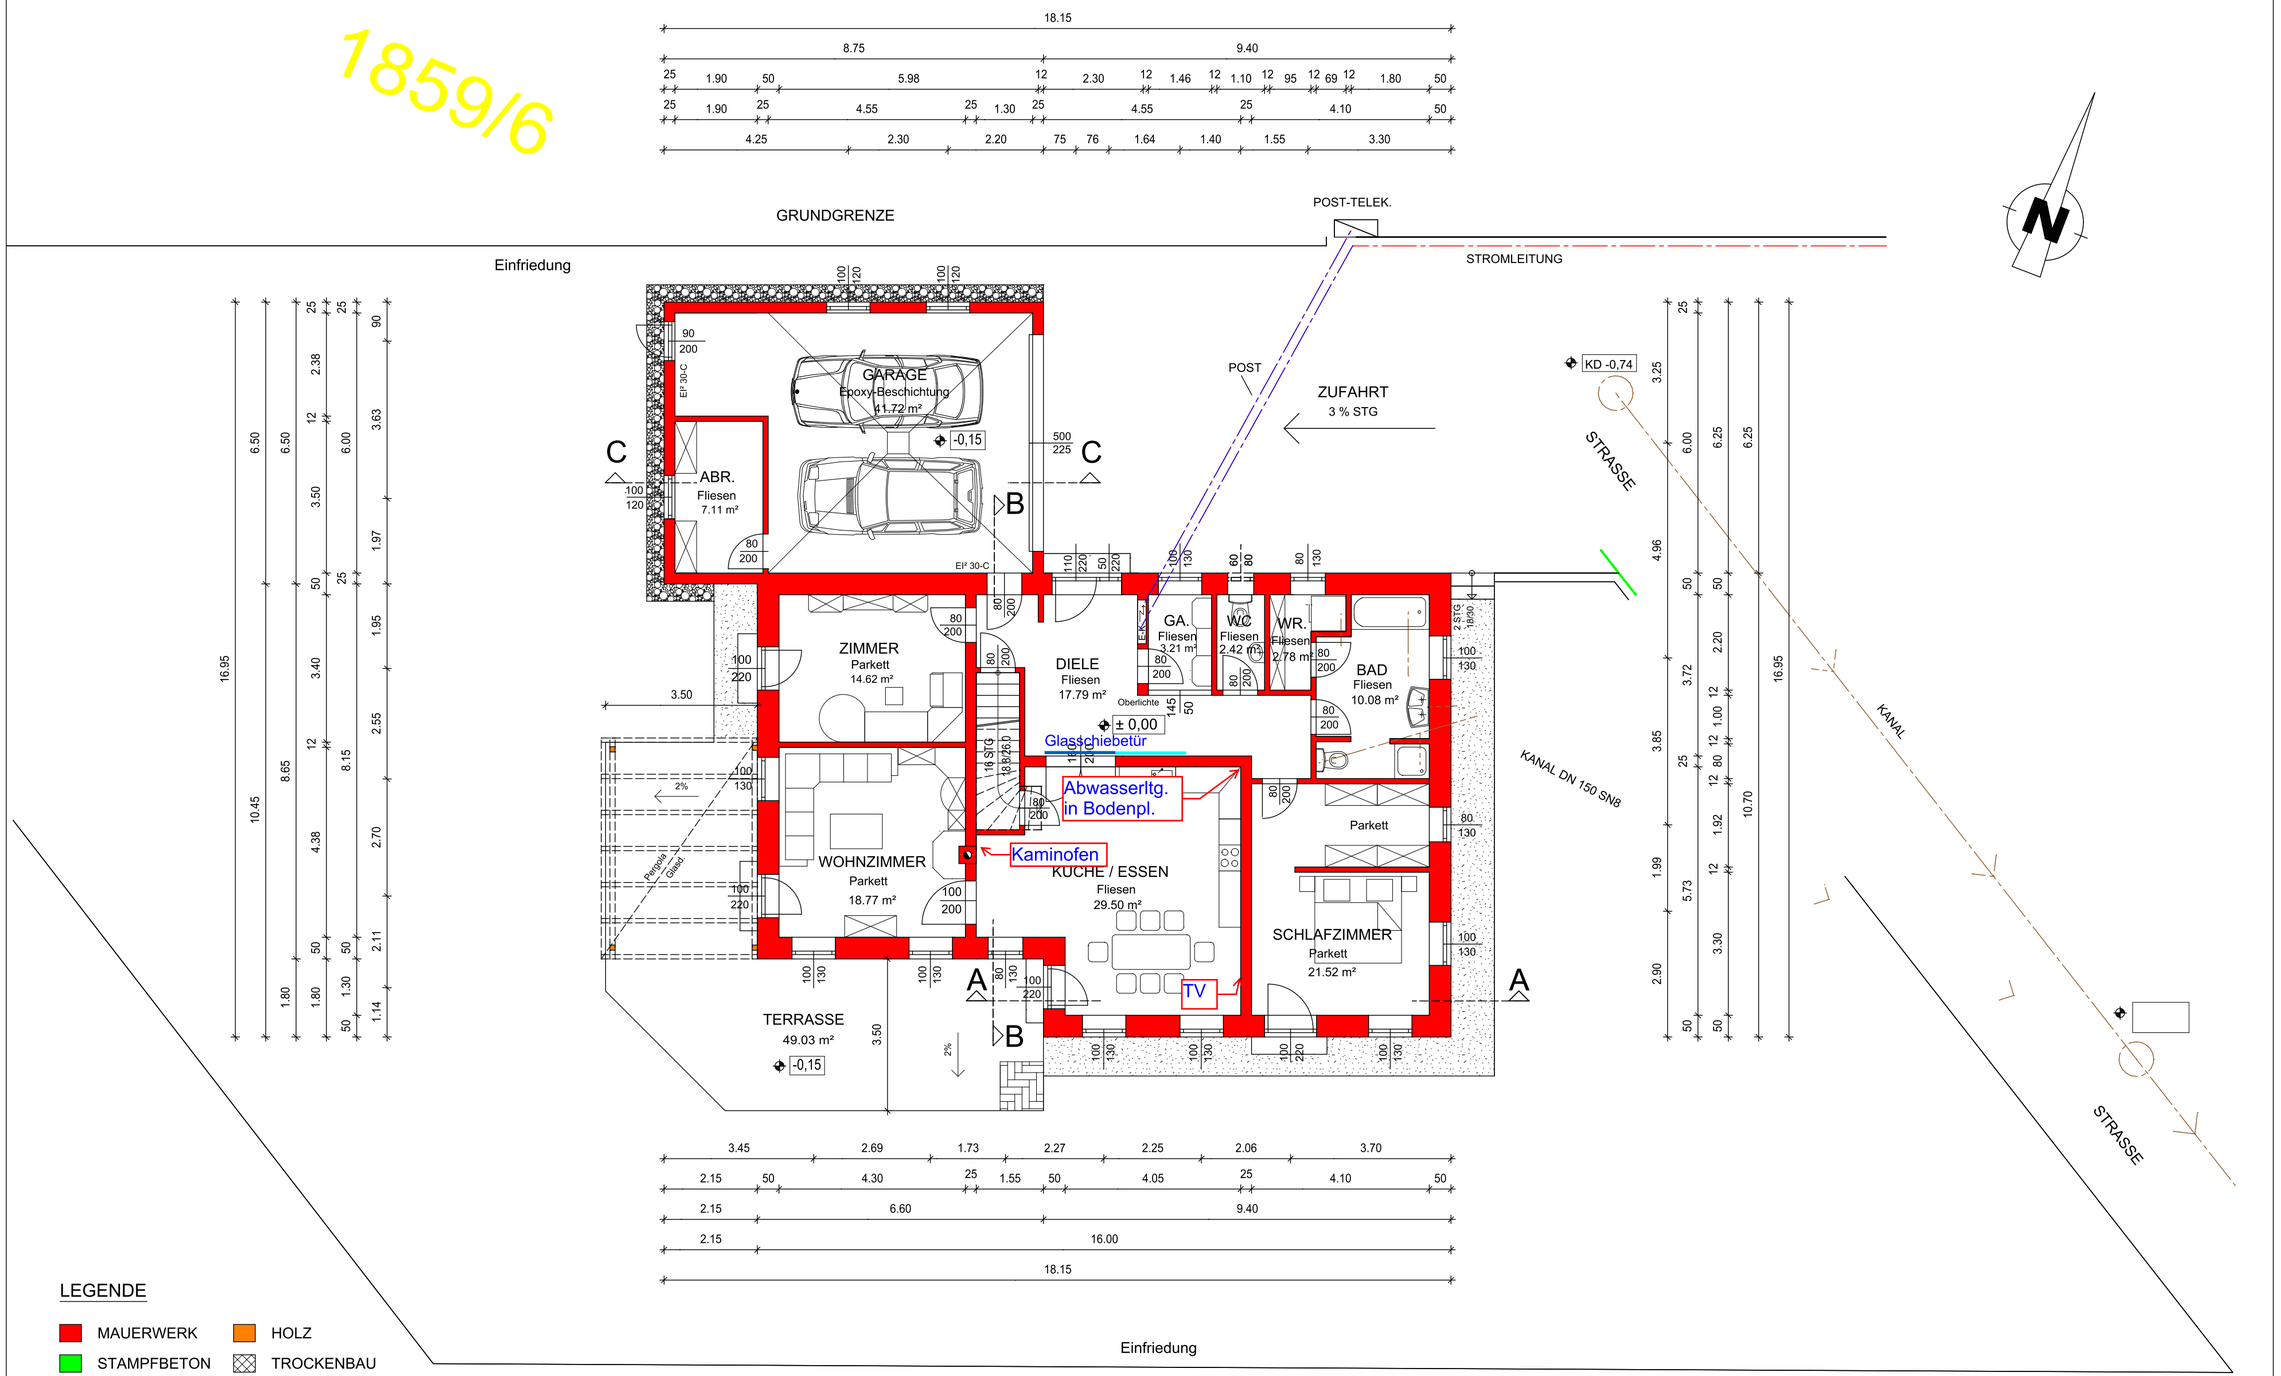

WOHNNUTZFLÄCHE EG= 124,10 m²

ERDGESCHOSS

M=1 : 100