


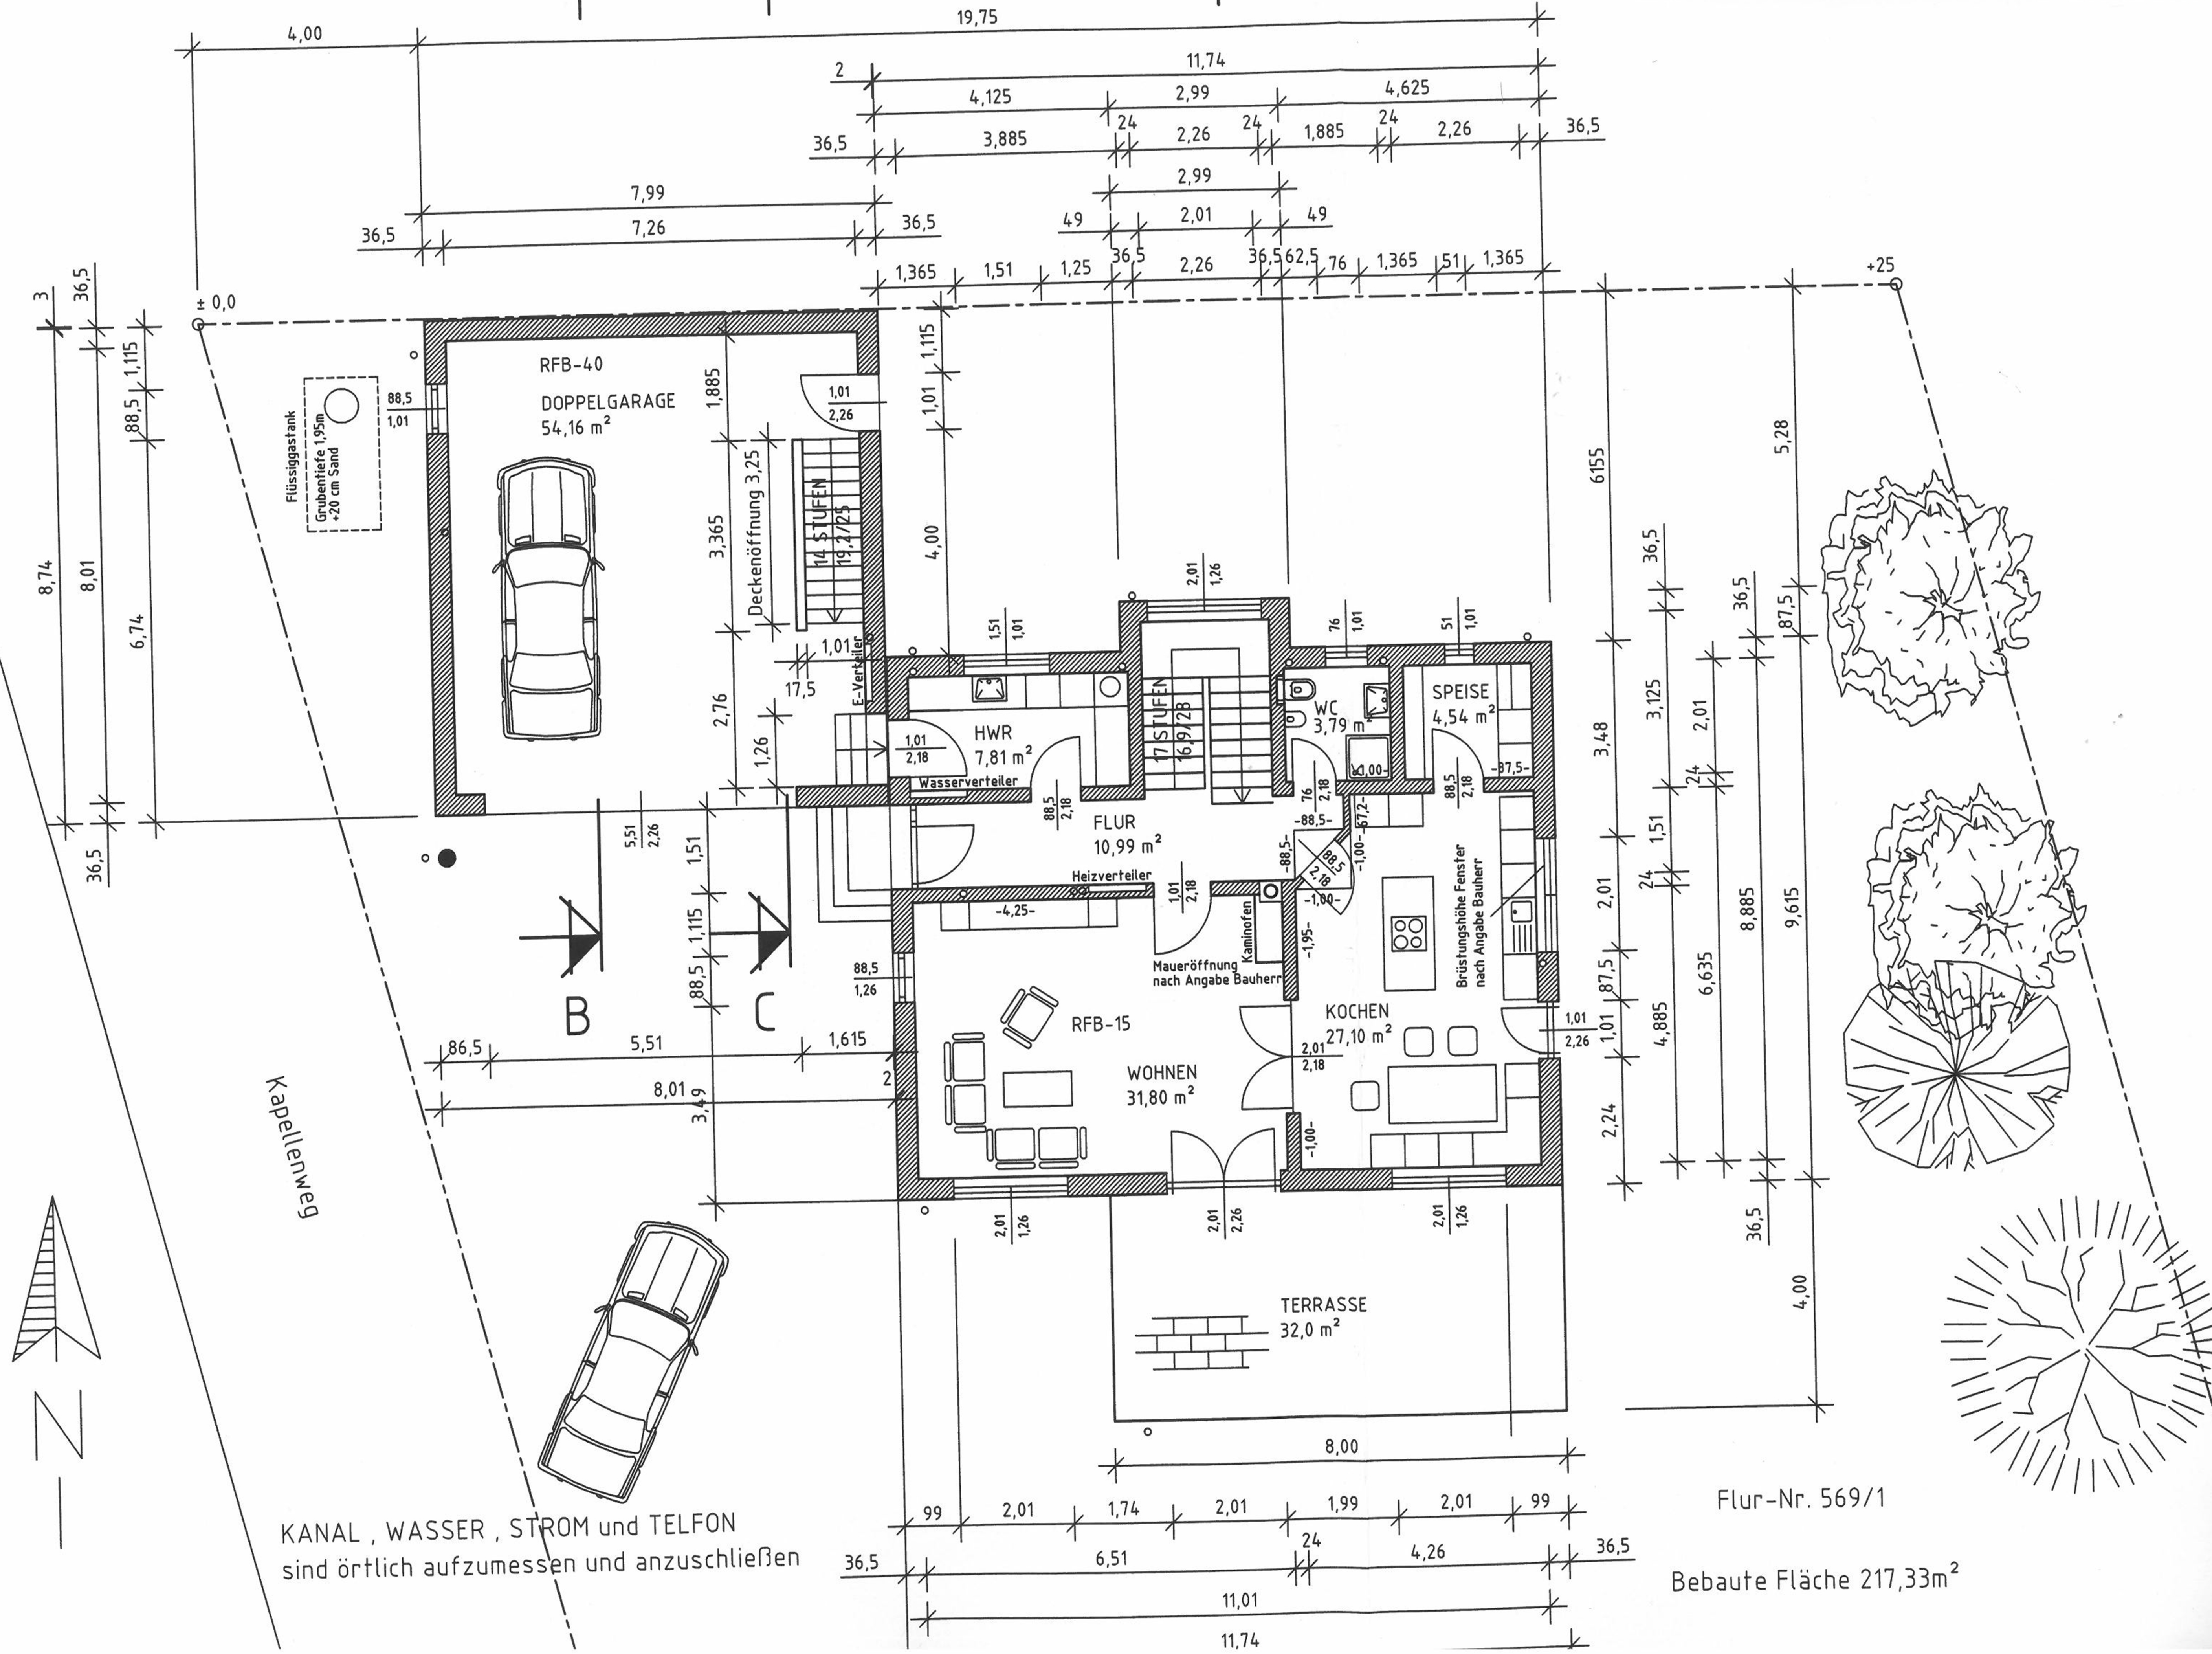

KANAL, WASSER, STROM und TELFON
sind örtlich aufzumessen und anzuschließen

Flur-Nr. 569/1

Bebaute Fläche 217,33m²